


Denominazione	Destinazione	h interna (m)	s.u. [mq]	s.a.i. [mq]
A 1	Spogliatoio	3,00	28,58	3,00 mq > 2,86 mq (s.a.i. min)
A 2	Spogliatoio	3,00	26,16	3,00 mq > 2,62 mq (s.a.i. min)
A 3	Spogliatoio	3,00	25,75	3,00 mq > 2,58 mq (s.a.i. min)
A 4	Spogliatoio	3,00	25,78	3,00 mq > 2,58 mq (s.a.i. min)
A 5	Arbitro	3,00	10,00	1,00 mq ≥ 1,00 mq (s.a.i. min)
A 6	Arbitro	3,00	8,30	1,00 mq > 0,83 mq (s.a.i. min)
A 7	Infermeria	3,00	9,02	1,44 mq > 1,13 mq (s.a.i. min)
C 1	Corridoio	2,40	25,69	r.n.r.
C 2	Corridoio	2,40	18,91	r.n.r.
CT	Locale tecnico	3,00	9,10	r.n.r.
D 1	Anti + Doccia	3,00	10,63	0,90 mq + VMC min 5 vol./h
WC 1	BAGNO	3,00	3,24	0,90 mq
D 2	Anti + Doccia	3,00	10,68	0,90 mq + VMC min 5 vol./h
WC 2	BAGNO	3,00	3,17	VMC min 5 vol./h
D 3	Anti + Doccia	3,00	8,97	0,90 mq + VMC min 5 vol./h
WC 3	BAGNO	3,00	4,87	VMC min 5 vol./h
D 4	Anti + Doccia	3,00	8,95	0,90 mq + VMC min 5 vol./h
WC 4	BAGNO	3,00	4,86	0,90 mq
D 5	Anti + Doccia	3,00	6,57	0,90 mq + VMC min 5 vol./h
WC 5	BAGNO	3,00	2,70	VMC min 5 vol./h
D 6	Anti + Doccia	3,00	6,40	VMC min 5 vol./h
WC 6	BAGNO	3,00	3,26	0,90 mq
D 7	Anti	3,00	2,31	r.n.r.
WC 7	BAGNO	3,00	2,25	VMC min 5 vol./h
F 1	ANTI	3,00	5,98	1,44 mq r.n.r.
WC 8	BAGNO	3,00	3,24	VMC min 5 vol./h
WC	BAGNO	3,00	1,80	VMC min 5 vol./h
M 1	RIPOSTIGLIO	3,00	8,00	r.n.r.

NOTE
r.n.r.: rapporto non richiesto
s.a.i.: superficie aeroilluminante
s.a.i. min.: superficie aeroilluminante minima
VMC: ventilazione meccanica controllata

- Rapporti aeroilluminanti:
- Spogliatoi atleti, giudici di gara: s.a.i. ≥ 1/10 s.u.
 - Servizi igienici: aspirazione forzata (5 vol./h)
 - Locale docce: aspirazione forzata (3 vol./h)
 - Infermeria: s.a.i. ≥ 1/8 s.u.

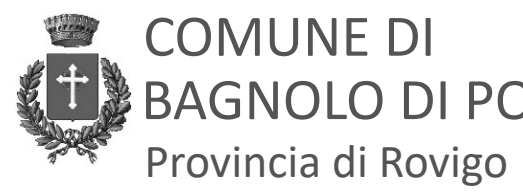

AGGIORNAMENTO PROGETTO ESECUTIVO
Rigenerazione dell'Impianto Sportivo di Bagnolo di Po ai fini della pratica sportiva e dell'inclusività degli spazi mediante rifacimento degli spogliatoi e delle aree pertinenziali esterne.

Committente:
Comune di Bagnolo di Po
Piazza Marconi, 159
45022 Bagnolo di Po - RO

Data:
Ottobre 2022
Rev.01

Elaborato:
A11
Stato di progetto - Pianta piano terra, pianta copertura
schema di posa controsoffitti
Tipologia murature

PROGETTISTA OPERE ARCHITETTONICHE




Arch. Monica Bagatin

Ordine degli Architetti e P.E.C. di Rovigo n. 377
Corso del Popolo 84 - 45100 Rovigo
monica.bagatin@archiworldpec.it

RESPONSABILE DEL PROCEDIMENTO


Geom. Riccardo RESINI

A11

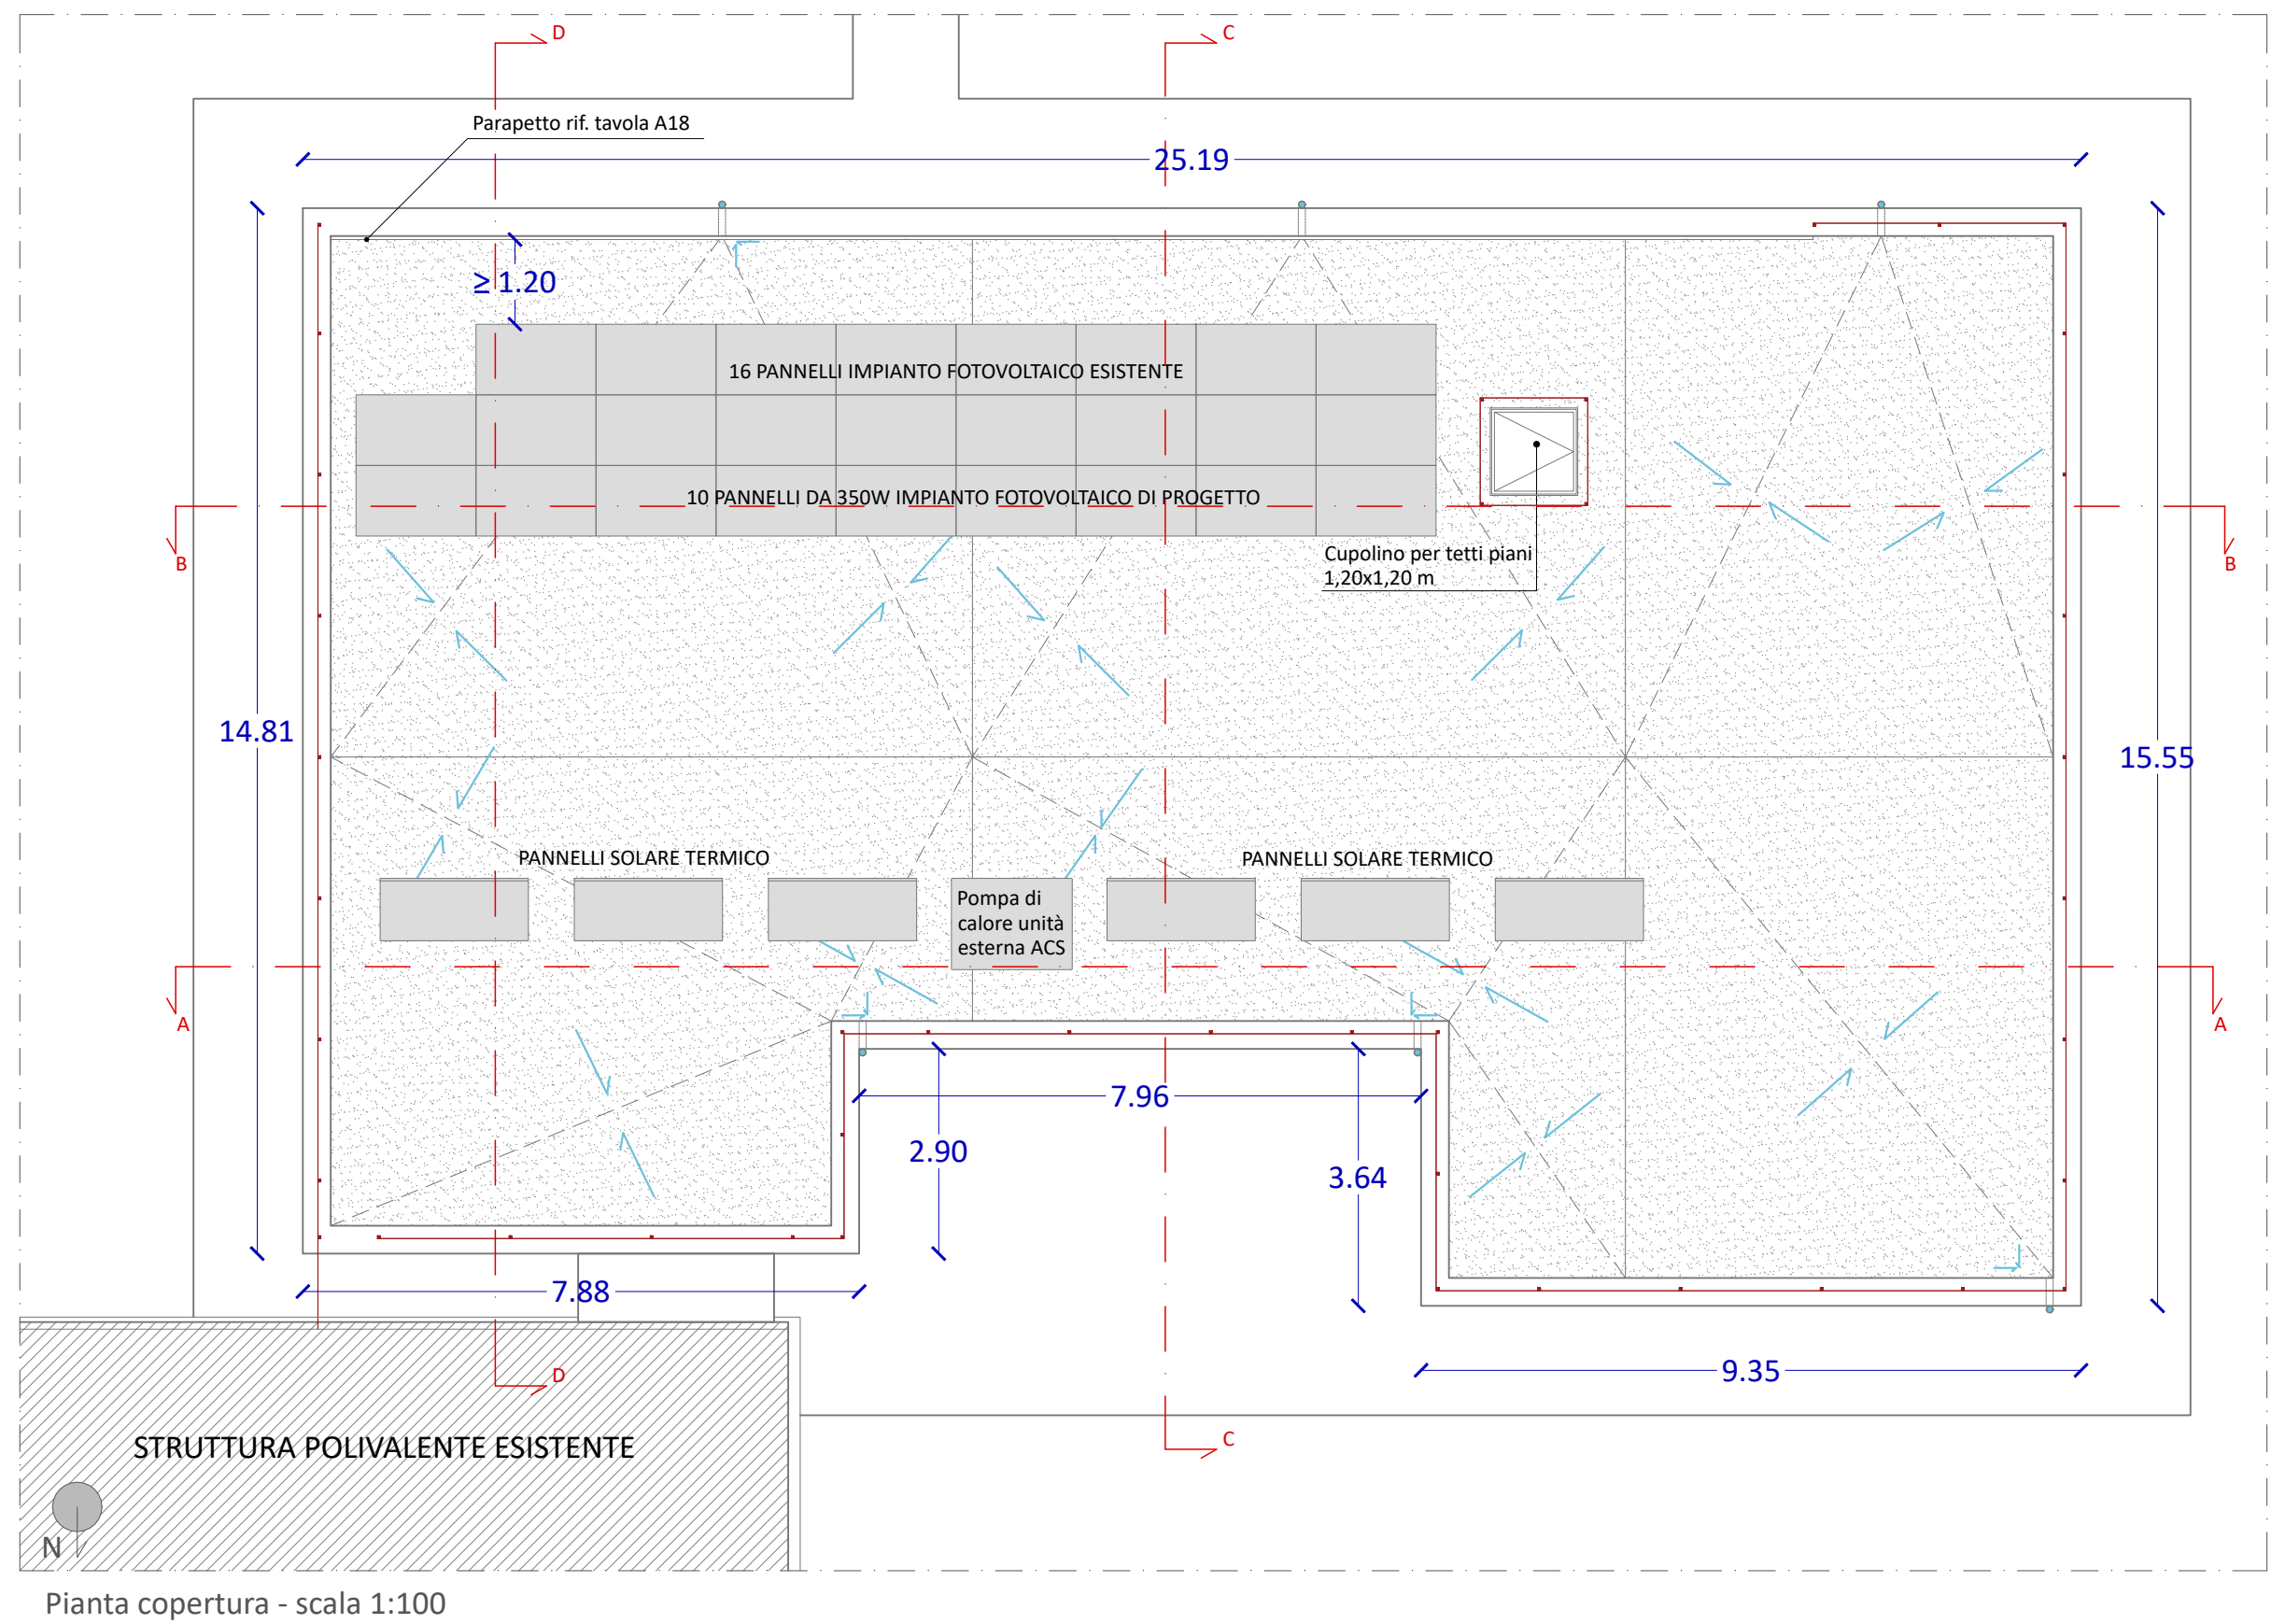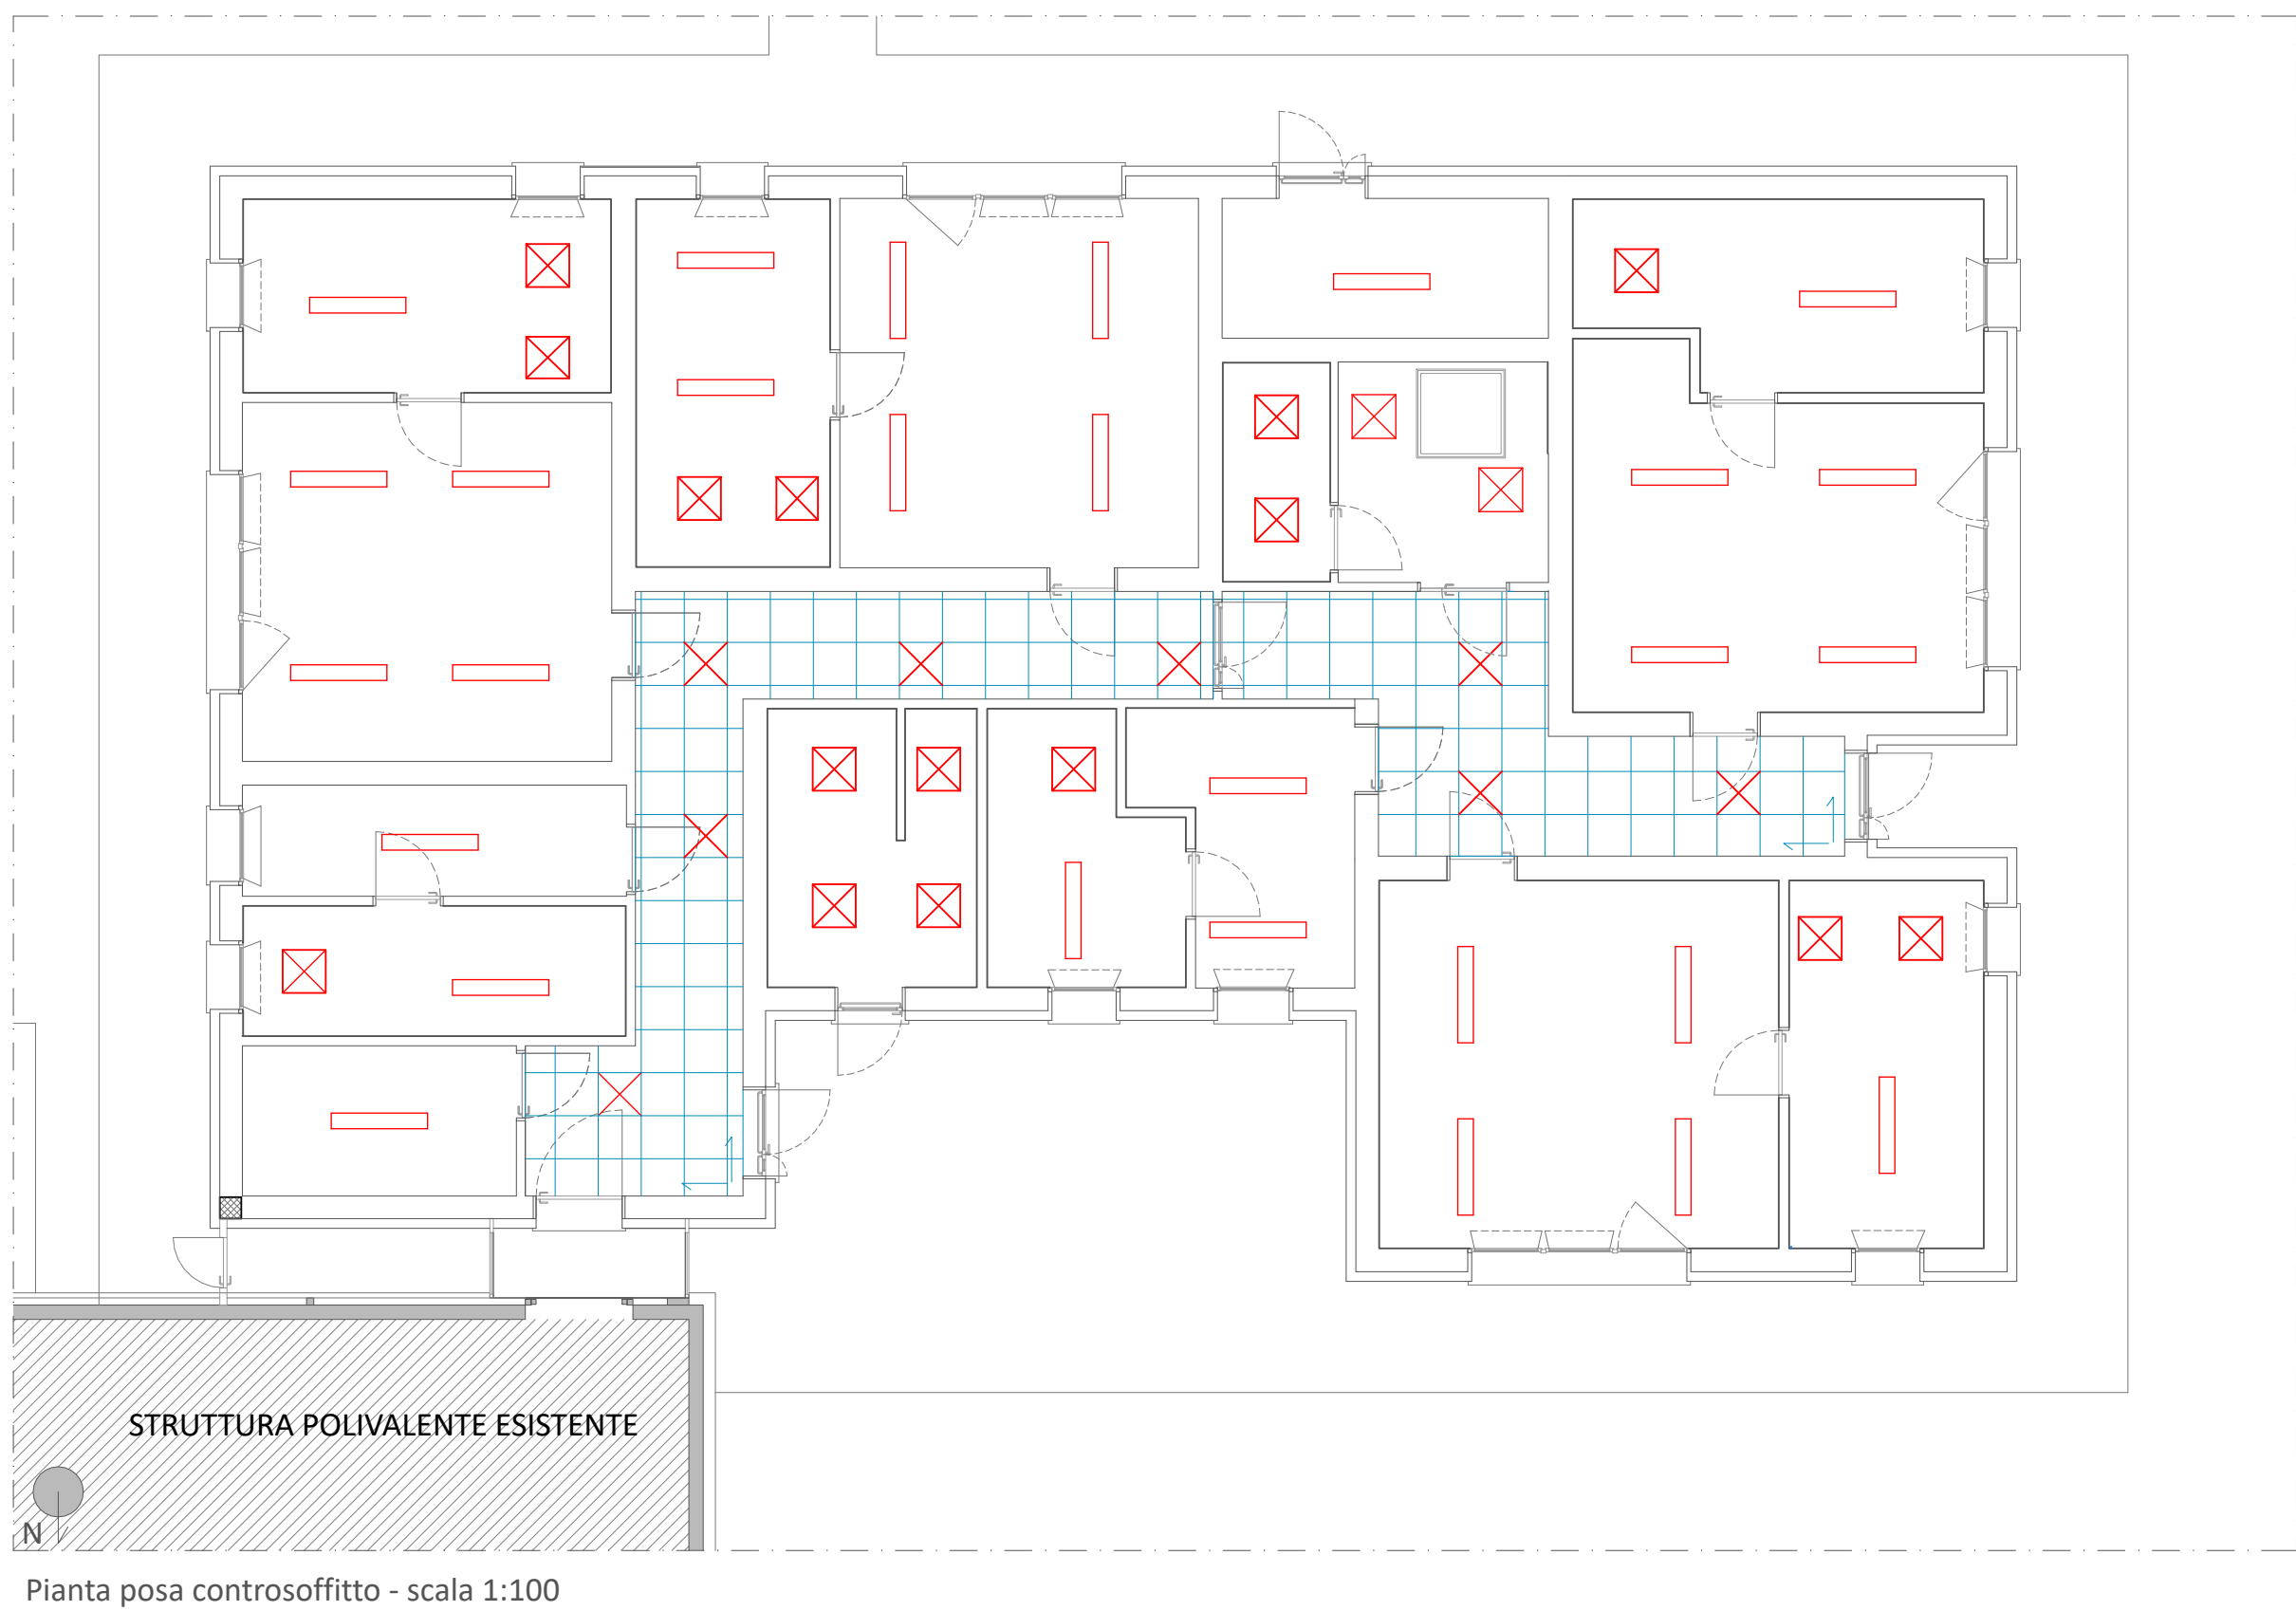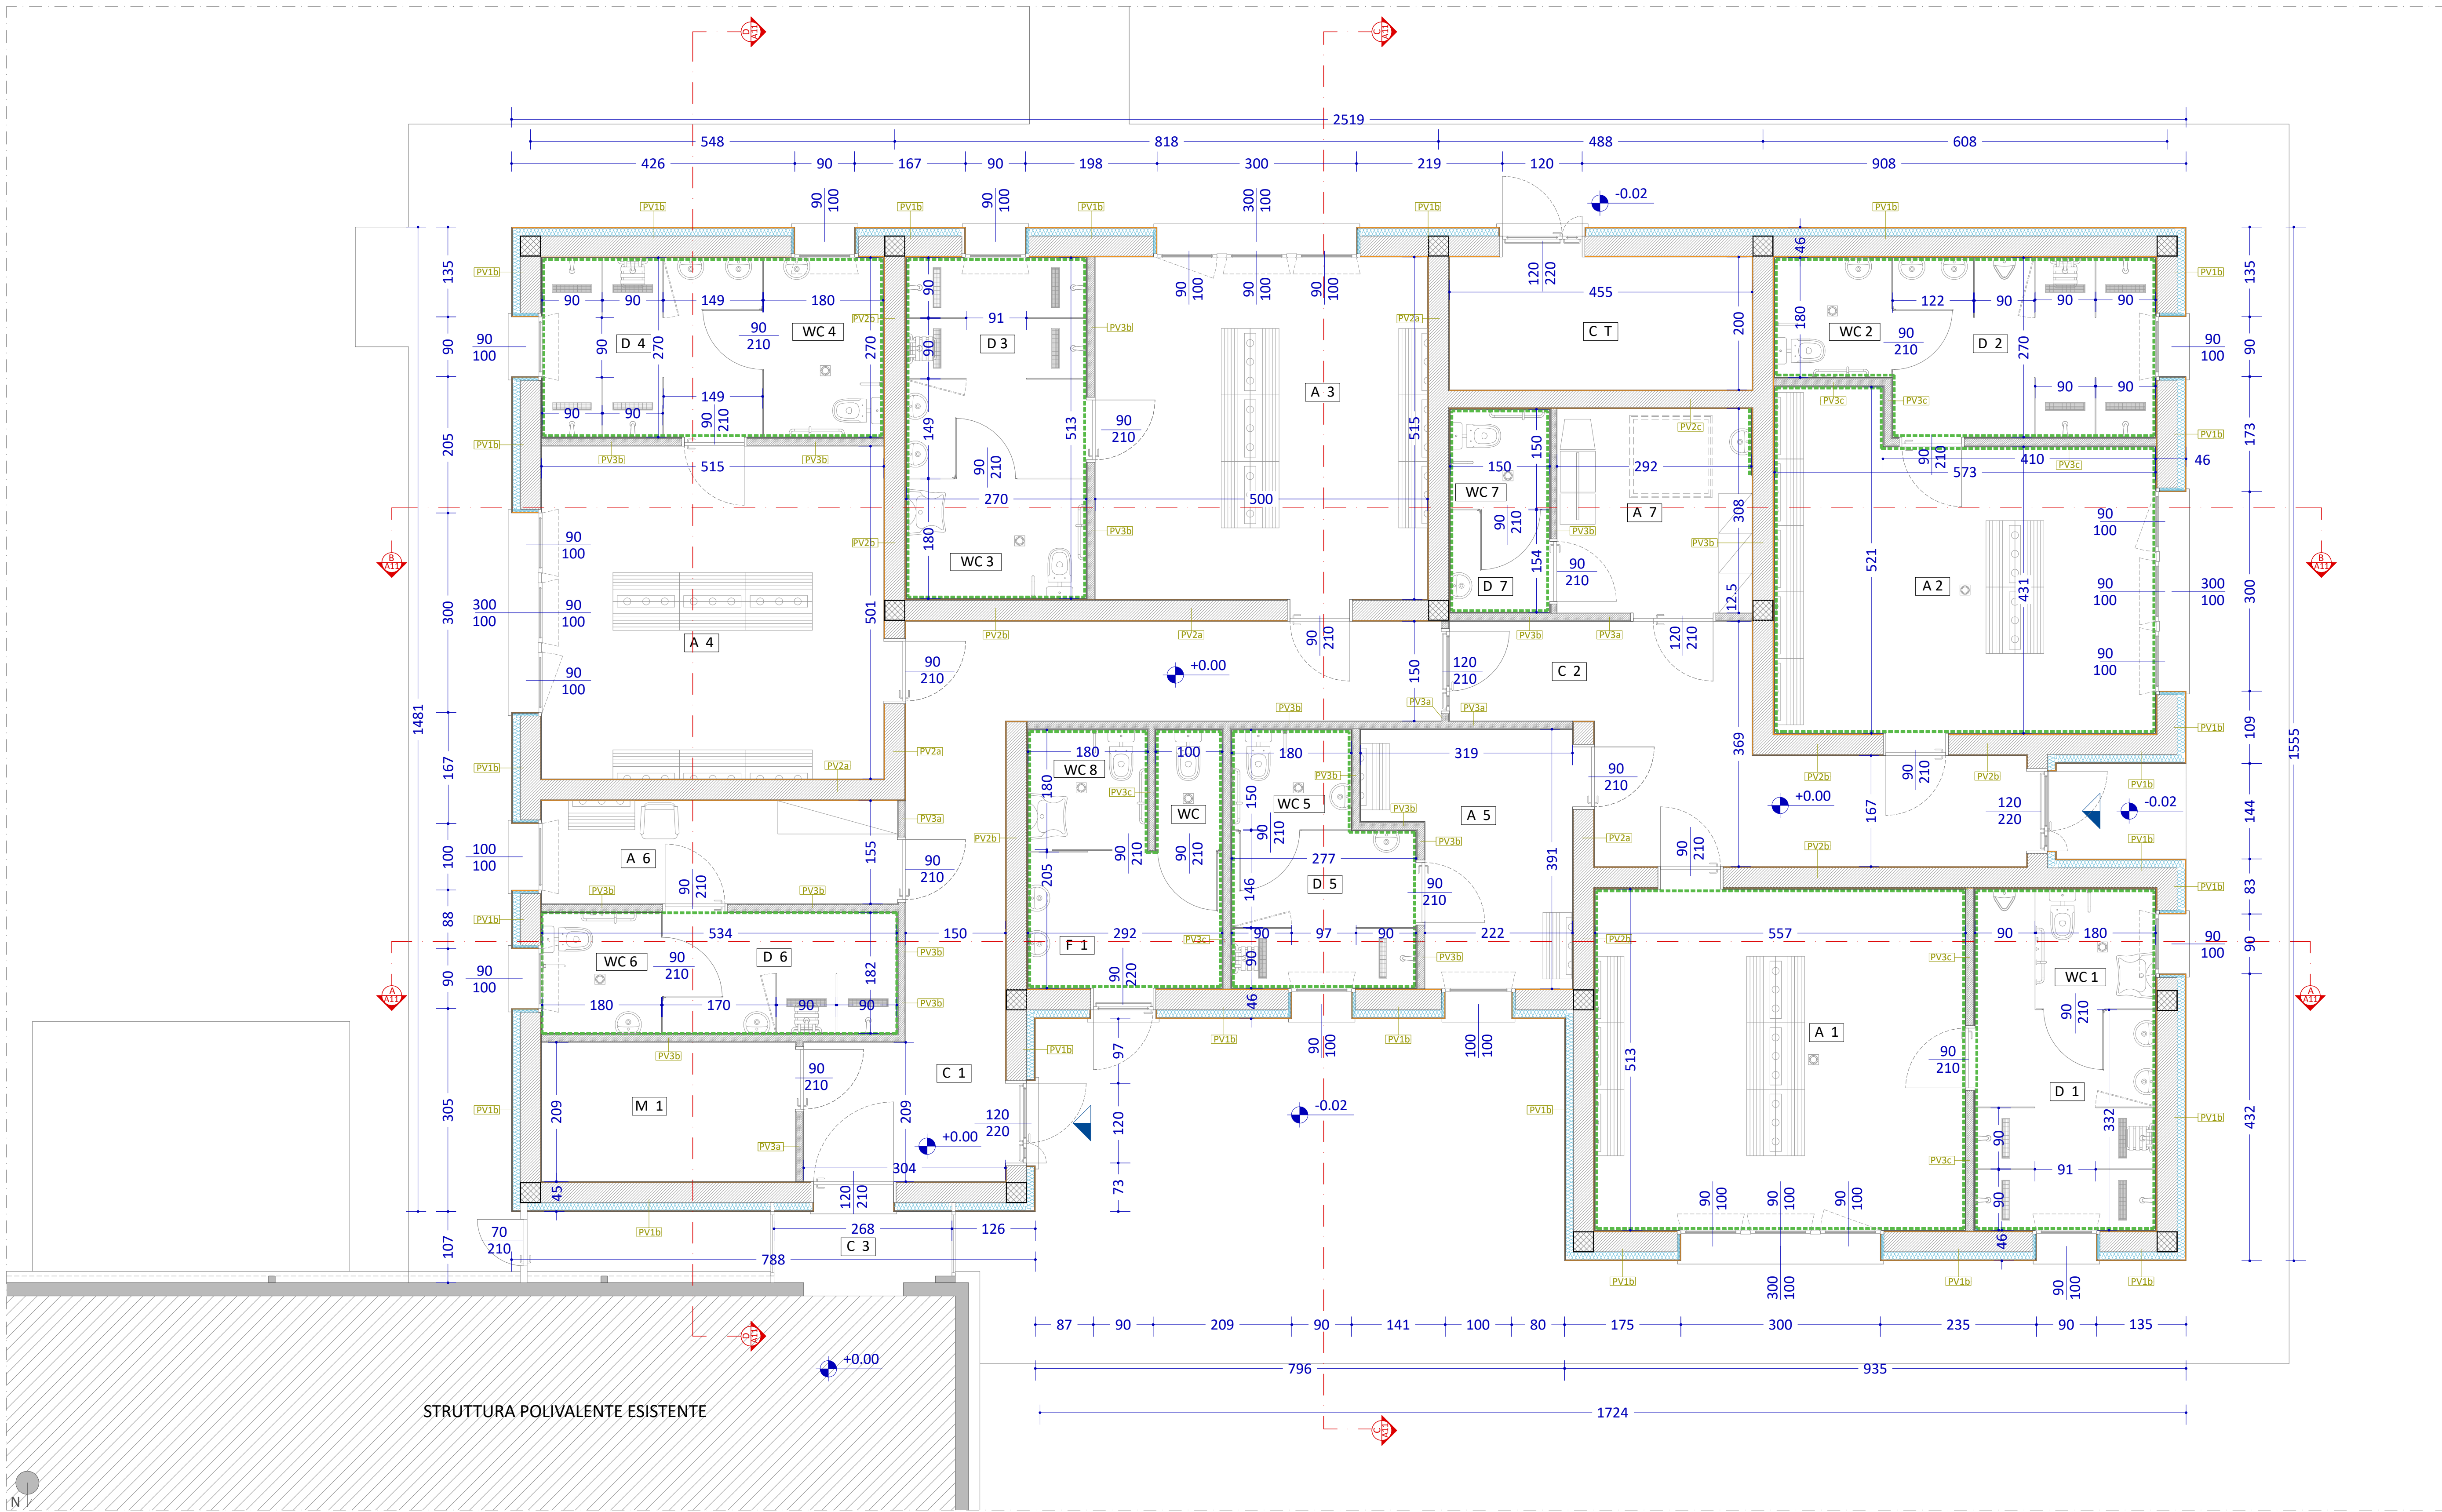


Tipologia pareti verticali - scala 1:10


PV1a: MURATURA PORTANTE PERIMETRALE

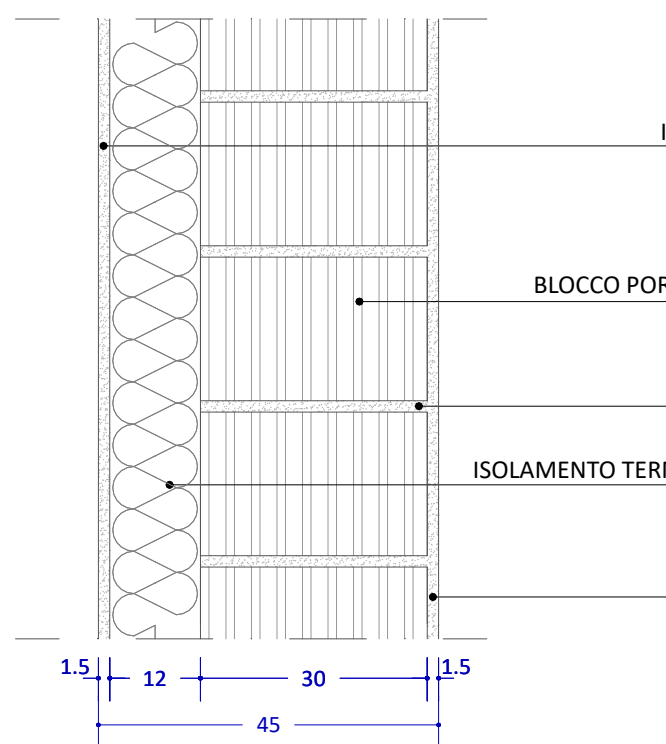


PV1b: MURATURA PORTANTE PERIMETRALE

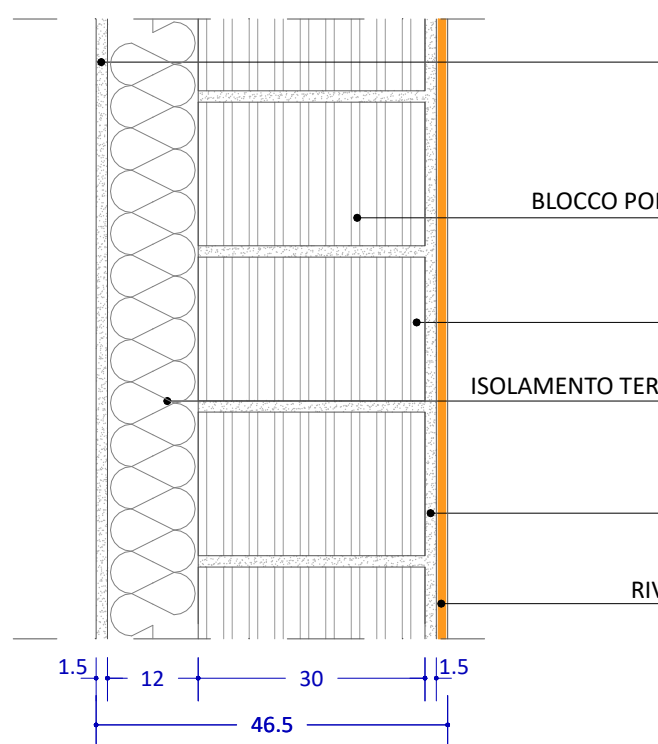


PV2a: MURATURA PORTANTE INTERNA

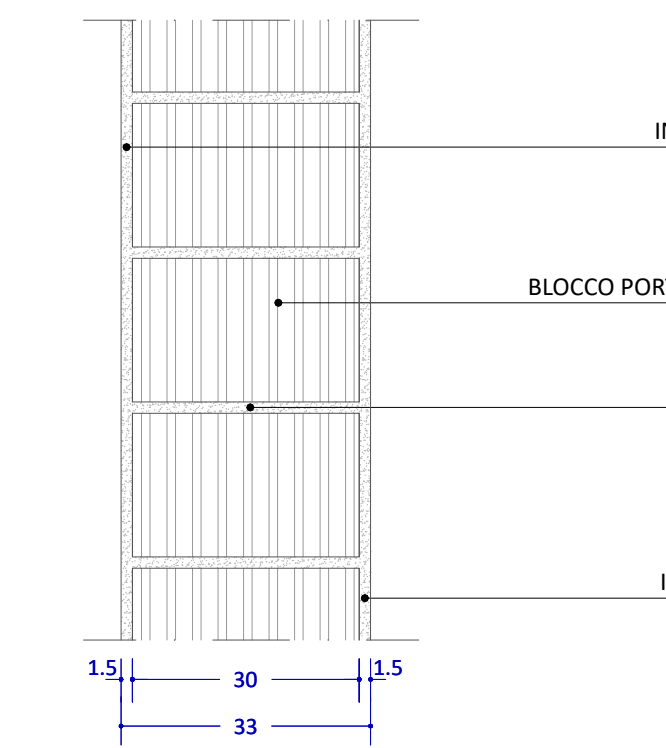


PV2b: MURATURA PORTANTE INTERNA

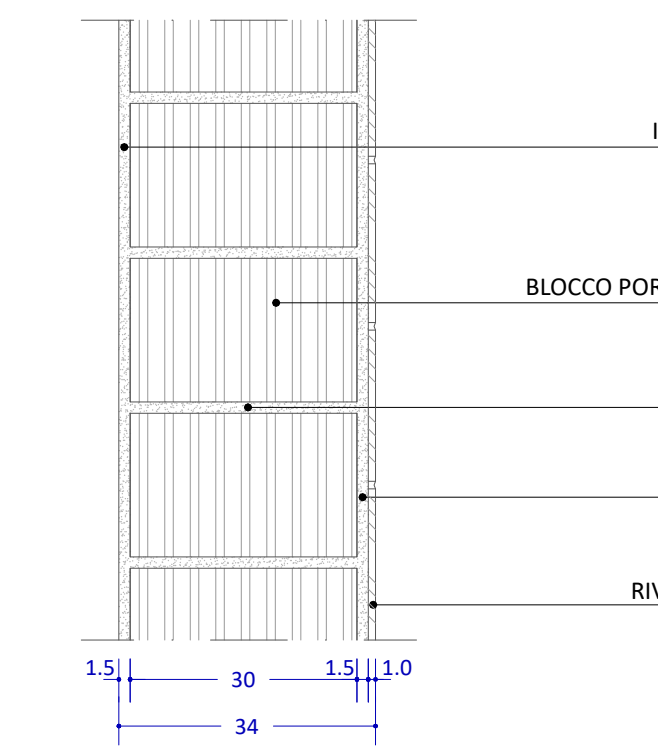


PV2c: MURATURA PORTANTE INTERNA

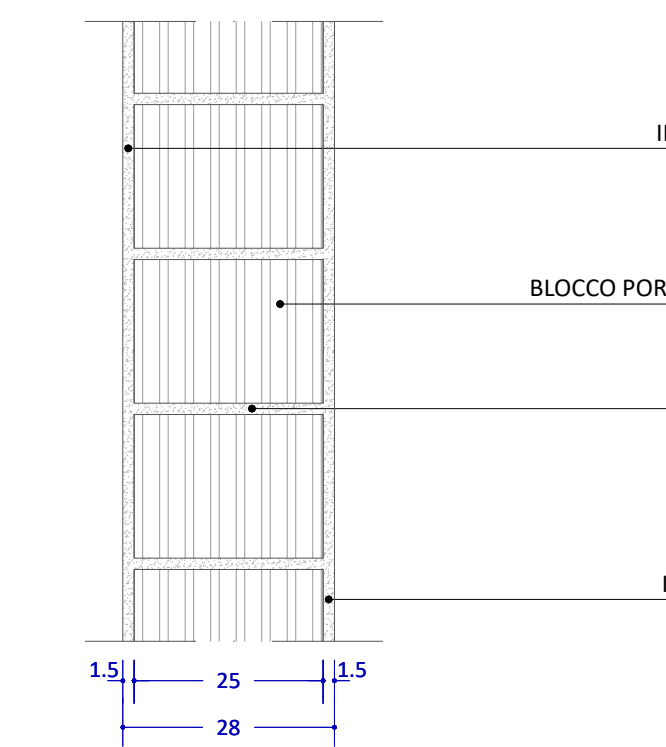


PV3a: PARETE IN CARTONGESSO

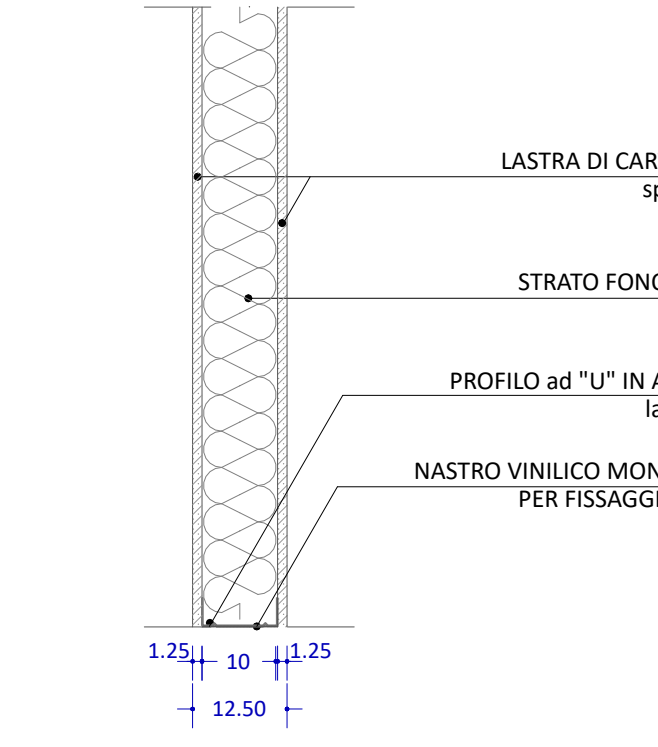


PV3b: PARETE IN CARTONGESSO CON DOPPIO RIVESTIMENTO CERAMICO

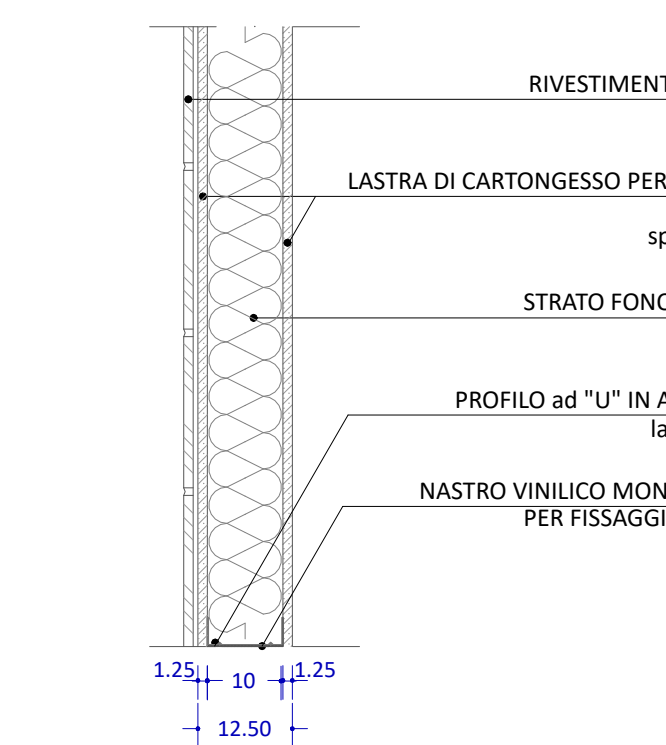

PV3c: PARETE IN CARTONGESSO CON DOPPIO RIVESTIMENTO CERAMICO

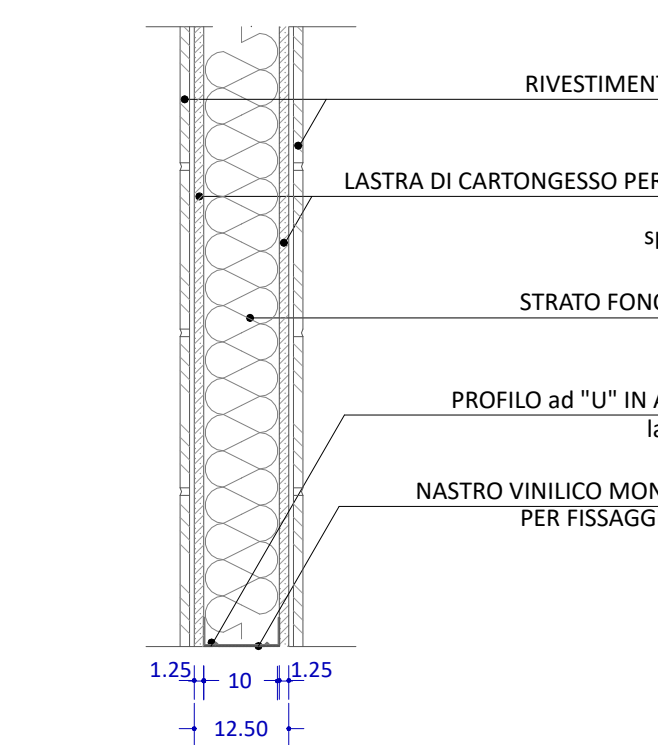

PV4a: PARETE SERVIZI IGIENICI

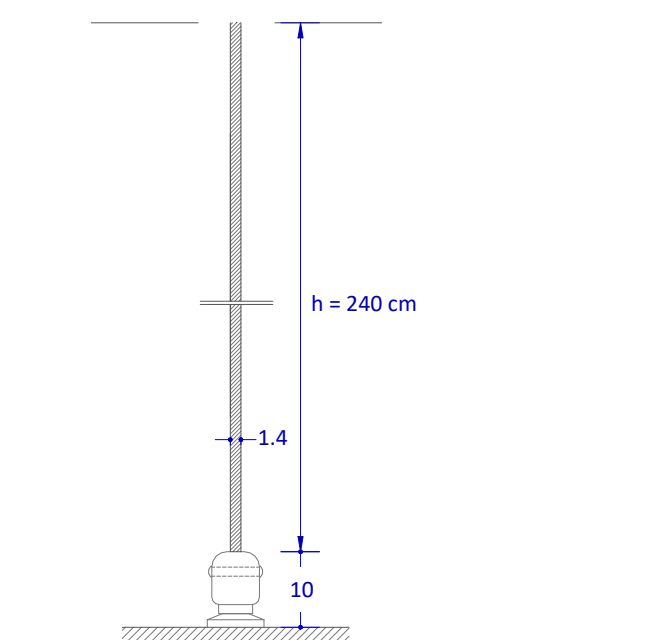

PV4b: PARETE SEPARAZIONE DOCCE

