

**AGGIORNAMENTO PROGETTO ESECUTIVO**

**Rigenerazione dell'Impianto Sportivo di Bagnolo di Po ai fini della pratica sportiva e dell'inclusività degli spazi mediante rifacimento degli spogliatoi e delle aree pertinenziali esterne.**

**Committente:**

Comune di Bagnolo di Po  
 Piazza Marconi, 159  
 45022 Bagnolo di Po - RO

**Data:**

Ottobre 2022  
 Rev.01

**Elaborato:**

**A15**  
 Stato di progetto - Planimetria attestante la rispondenza al D.P.R. n.503/1996 e s.m.i.

PROGETTISTA OPERE ARCHITETTONICHE

Arch. Monica Bagatin

Ordine degli Architetti e P.P.C. di Rovigo n. 377  
 Corso del Popolo 84 - 45100 Rovigo  
 monica.bagatin@archiworldpec.it


RESPONSABILE DEL PROCEDIMENTO

Geom. Riccardo RESINI

**PERCORSI E ACCESSI**

-  Percorsi complanari idonei alla deambulazione di disabili
-  Ingresso accessibile all'edificio da tensostruttura esistente
-  Ingresso accessibile all'edificio con dislivello max 2.50 cm
-  Rotazione di 360° per cambio di direzione
-  Svolta di 90°
-  Porzioni non oggetto di intervento

NB. L'esecuzione delle lavorazioni dovranno attenersi a quanto previsto da D.P.R. n. 503 del 1996 e s.m.i. e, in particolare:  
 - Percorsi interni con larghezza maggiore o uguale a 0,90 m;  
 - Pavimentazioni esterne orizzontali e complanari tra loro e, non sdruciolevoli con coefficiente di attrito superiore a 0.40;  
 - Dislivelli massimi di 2,5 cm;  
 - Luce netta delle porte interne maggiore a 0,75 m;  
 - Bagni accessibili e dotati di opportuni sanitari e maniglioni d'appoggio.

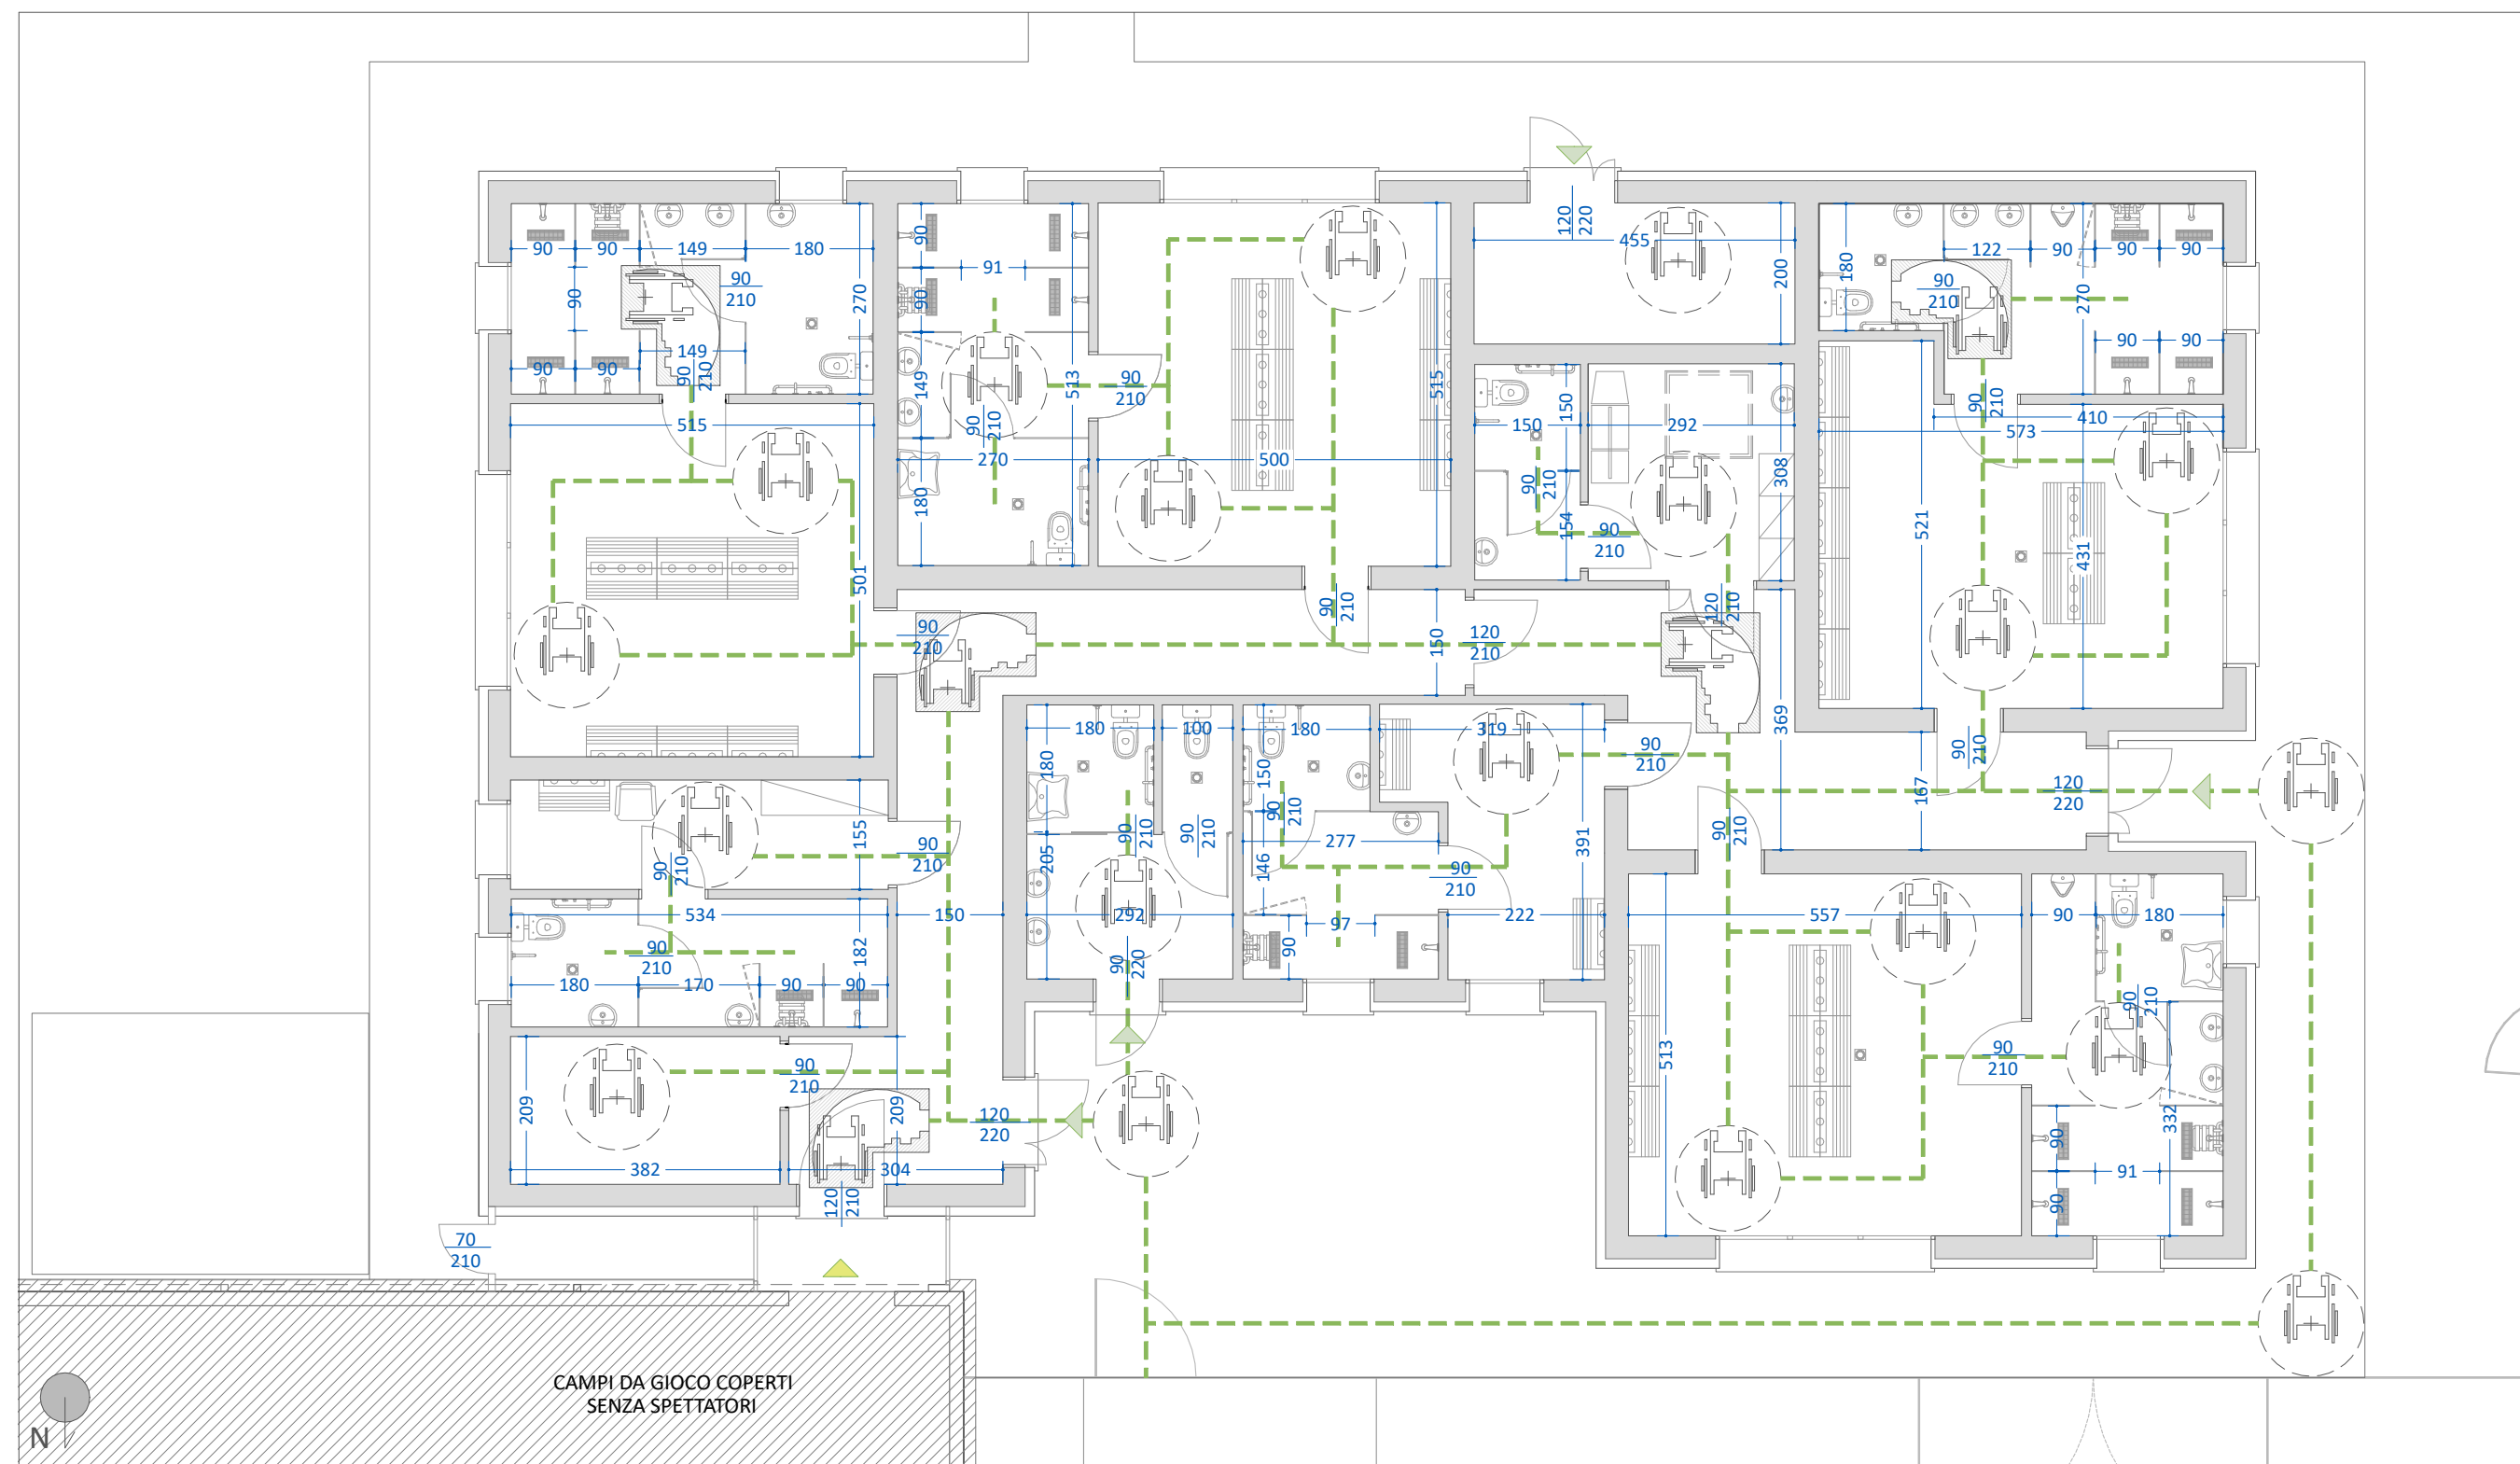

Pianta piano terra - scala 1:100