



COMUNE DI  
BAGNOLO DI PO  
Provincia di Rovigo

AGGIORNAMENTO PROGETTO ESECUTIVO

Rigenerazione dell'Impianto Sportivo di Bagnolo di Po ai fini della pratica sportiva e dell'inclusività degli spazi mediante rifacimento degli spogliatoi e delle aree pertinenziali esterne.

**Committente:**

Comune di Bagnolo di Po  
Piazza Marconi, 159  
45022 Bagnolo di Po - RO

**Data:**

Ottobre 2022  
Rev.01

**Elaborato:**

A16  
Stato di progetto - Grafico illustrativo gestione emergenza

PROGETTISTA OPERE ARCHITETTONICHE

Arch. Monica Bagatin


Ordine degli Architetti e P.P.C. di Rovigo n. 377  
Corso del Popolo 84 - 45100 Rovigo  
monica.bagatin@archiworldpec.it

RESPONSABILE DEL PROCEDIMENTO

Geom. Riccardo RESINI

LEGENDA

	ESTINTORE
	VIE DI FUGA
	LAMPADA DI EMERGENZA

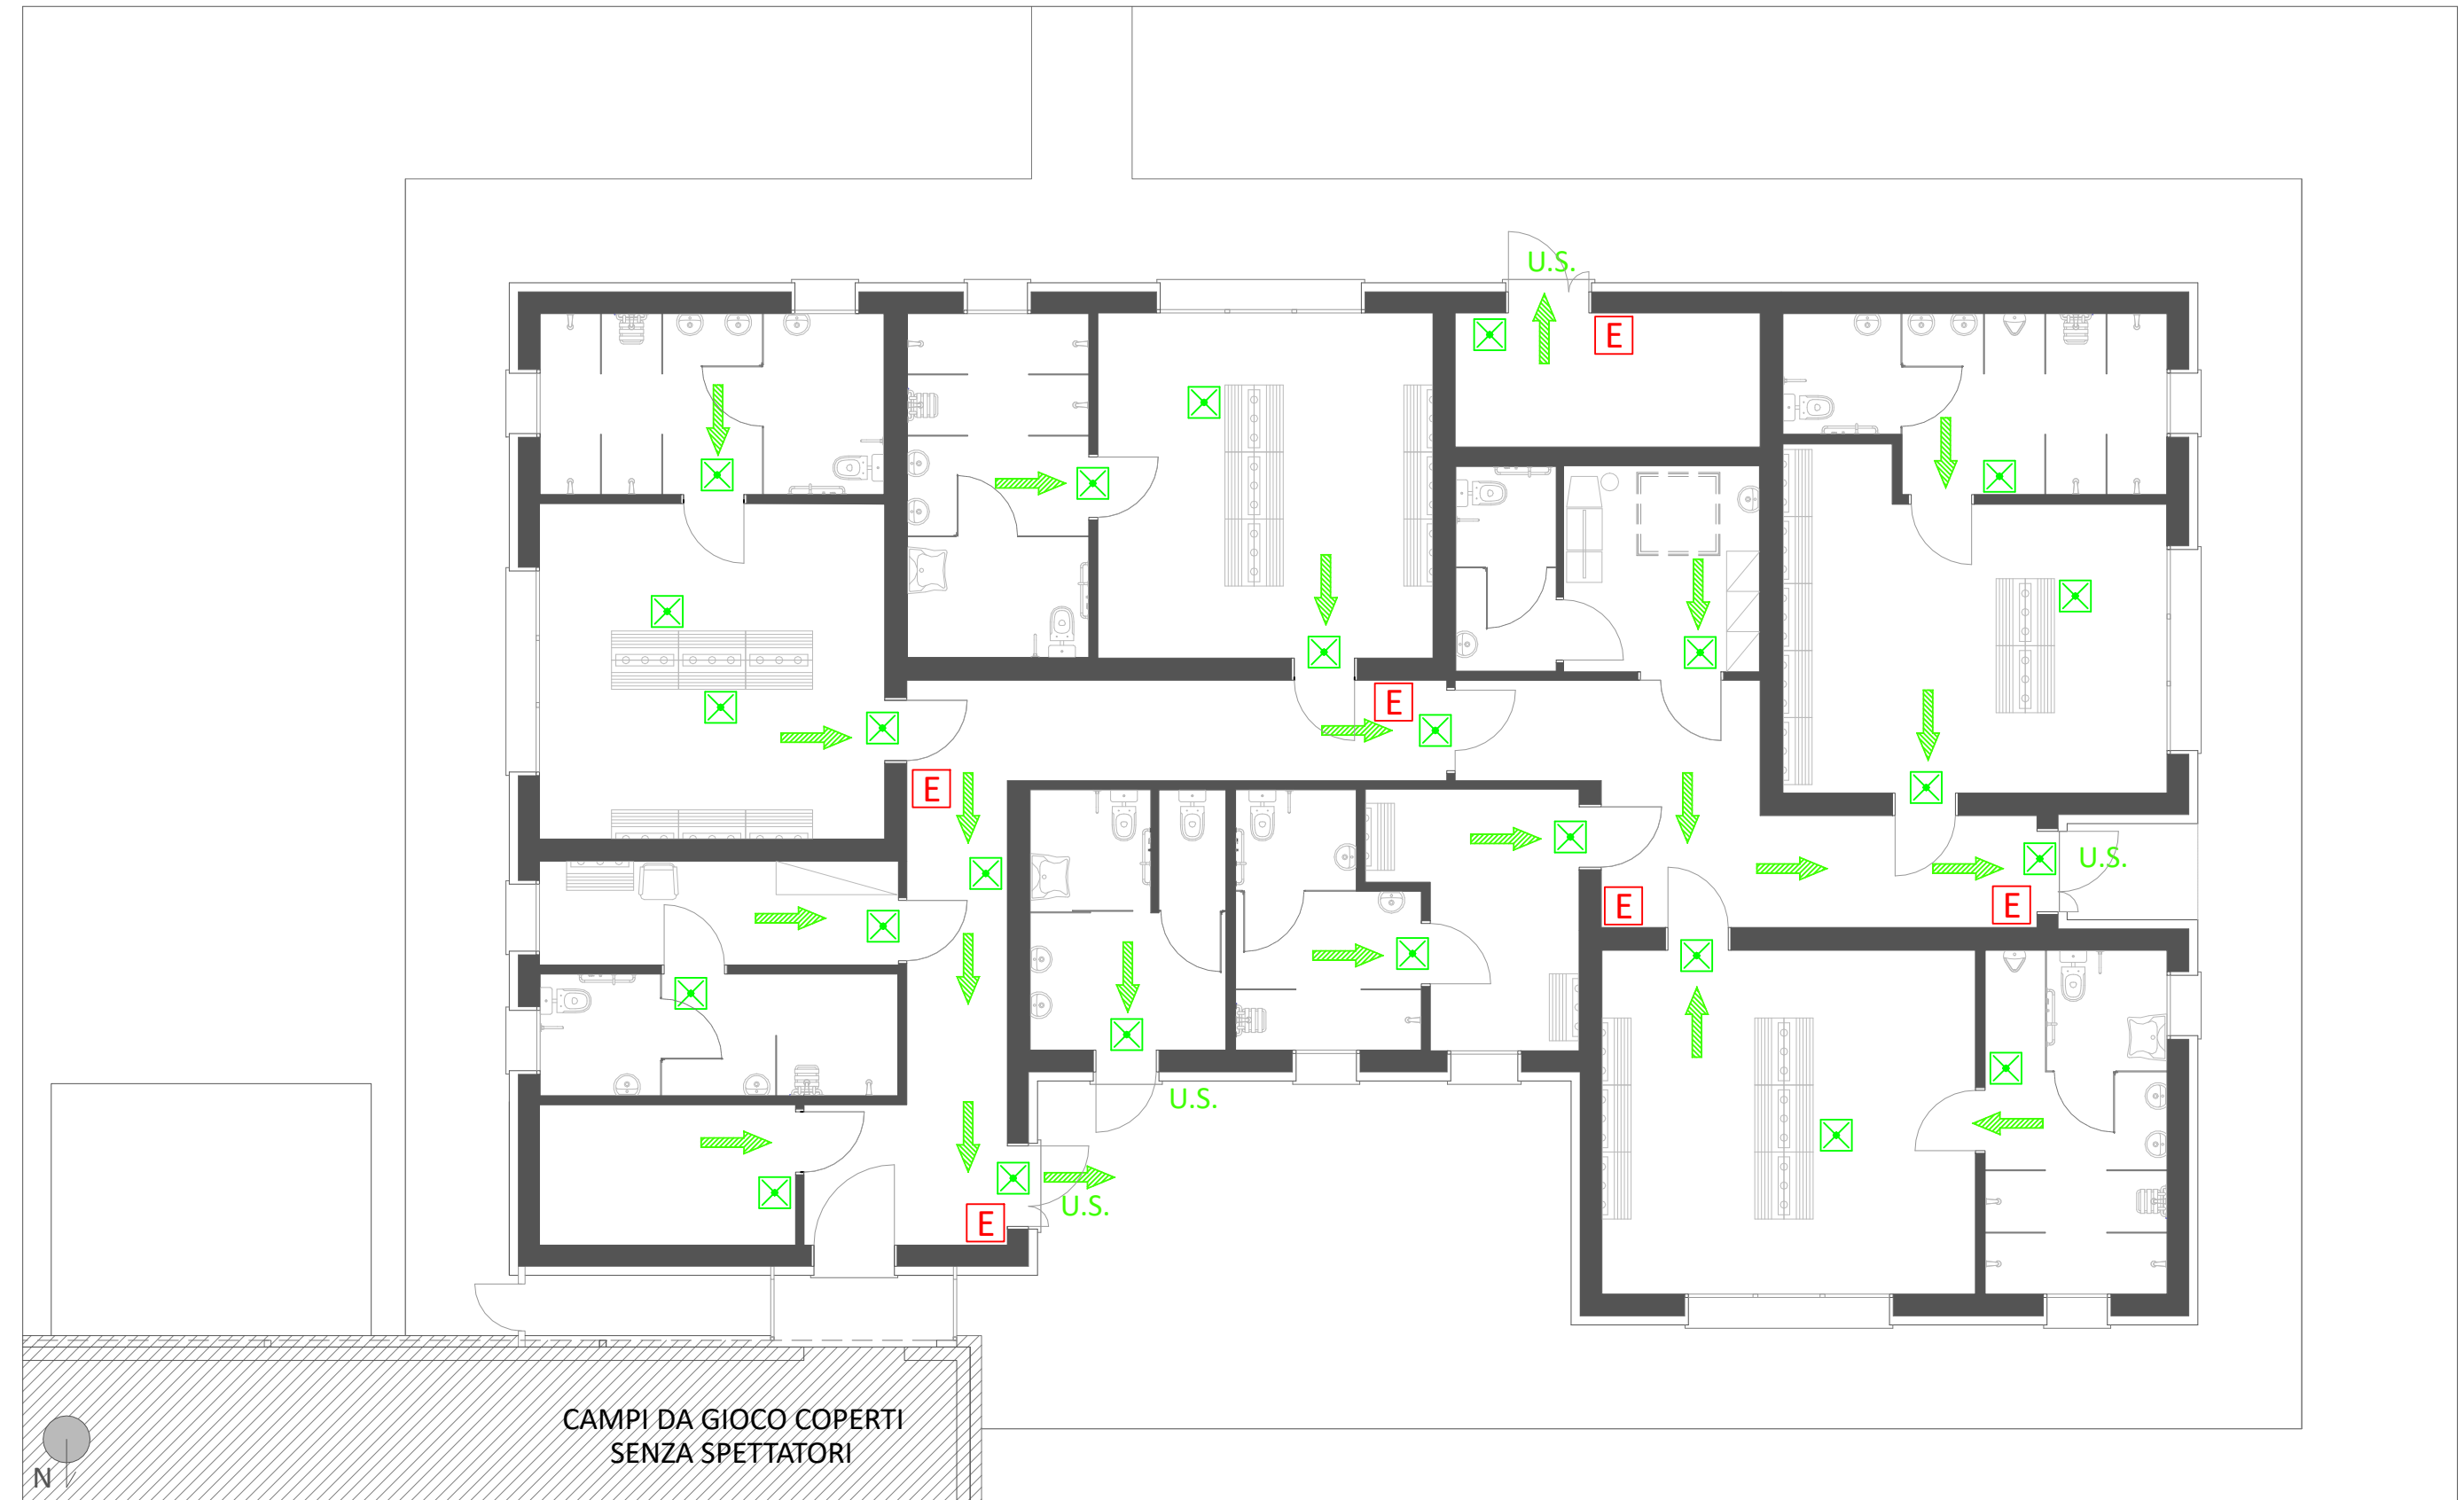

Pianta piano terra - scala 1:100

Impianto Sportivo  
PROGETTO ESECUTIVO

A16