

FINESTRE				
Tipo	A	B	C	D
Quantità pezzi	4	2	8	1
Apertura come da disegno	Battente + Vasistas	Vasistas	Vasistas	Finestra in copertura con apertura motorizzata
Mat. telaio	PVC	PVC	PVC	PVC
Mat. tamponamento	Vetro trasparente	Vetro trasparente	Vetro trasparente	Vetro trasparente
Dimensioni	300 x 100 cm	100 x 100 cm	90 x 100 cm	120 x 120 cm
Oscuramento	Veneziana interna	Veneziana interna	Veneziana interna	Veneziana interna
Prospetto				
Pianta/Sezione				
Spessore muratura	45 cm	45 cm	45 cm	-
Trasmittanza termica	vedi elaborato B2			

PORTE ESTERNE					
Tipo	E	F	G	H	I
Quantità pezzi	2	1	1	2	1
Apertura come da disegno	Battente	Battente	Battente	-	Battente
Mat. telaio	PVC	Acciaio zincato e verniciato	PVC	PVC	Acciaio zincato e verniciato
Mat. tamponamento	Vetro trasparente	Lamiera d'acciaio zincato	Vetro trasparente	Vetro trasparente	Ferro lavorato
Dimensioni	120 x 220 cm	120 x 220 cm	90 x 220 cm	97 x 240 cm	70 x 210 cm
Maniglione antipánico	Sì	Sì	Sì	No	No
Uscita di emergenza	Sì	Sì	Sì	No	No
Prospetto					
Pianta					
Spessore muratura	45 cm	45 cm	45 cm	-	-
Trasmittanza termica	vedi elaborato B2				Infisso esterno in doghe metalliche orizzontali

PORTE INTERNE				
Tipo	L	M	N	O
Quantità pezzi	14	1	1	1
Apertura come da disegno	Battente	Battente	Battente	Battente
Mat. telaio	PVC	PVC	PVC	PVC
Mat. tamponamento	Laminato	Laminato	Laminato	Laminato
Dimensioni	90 x 210 cm	120 x 210 cm	120 x 210 cm	120 x 210 cm
Maniglione antipánico	No	Sì	No	No
Prospetto				
Pianta				
Spessore muratura	10-12,5-33 cm	12,5 cm	45 cm	12,5 cm
Note				

PORTE INTERNE - PARETI WC		
Tipo	P	Q
Quantità pezzi	8	1
Apertura come da disegno	Battente	Scorrevole
Mat. telaio	PVC	PVC
Mat. tamponamento	HPL	HPL
Dimensioni	90 x 210 cm	90 x 210 cm
Maniglione antipánico	No	No
Prospetto		
Pianta		
Spessore muratura	-	-
Note	Infissi su pareti divisorie modulari in HPL	



AGGIORNAMENTO PROGETTO ESECUTIVO

Rigenerazione dell'Impianto Sportivo di Bagnolo di Po ai fini della pratica sportiva e dell'inclusività degli spazi mediante rifacimento degli spogliatoi e delle aree pertinenziali esterne.

Committente:

Comune di Bagnolo di Po
Piazza Marconi, 159
45022 Bagnolo di Po - RO

Data:

Ottobre 2022
Rev.01

Elaborato:

A18
Stato di progetto - Abaco infissi


PROGETTISTA OPERE ARCHITETTONICHE

Arch. Monica Bagatin

Ordine degli Architetti e P.P.C. di Rovigo n. 377
Corso del Popolo 84 - 45100 Rovigo
monica.bagatin@archiworldpec.it

RESPONSABILE DEL PROCEDIMENTO

Geom. Riccardo RESINI

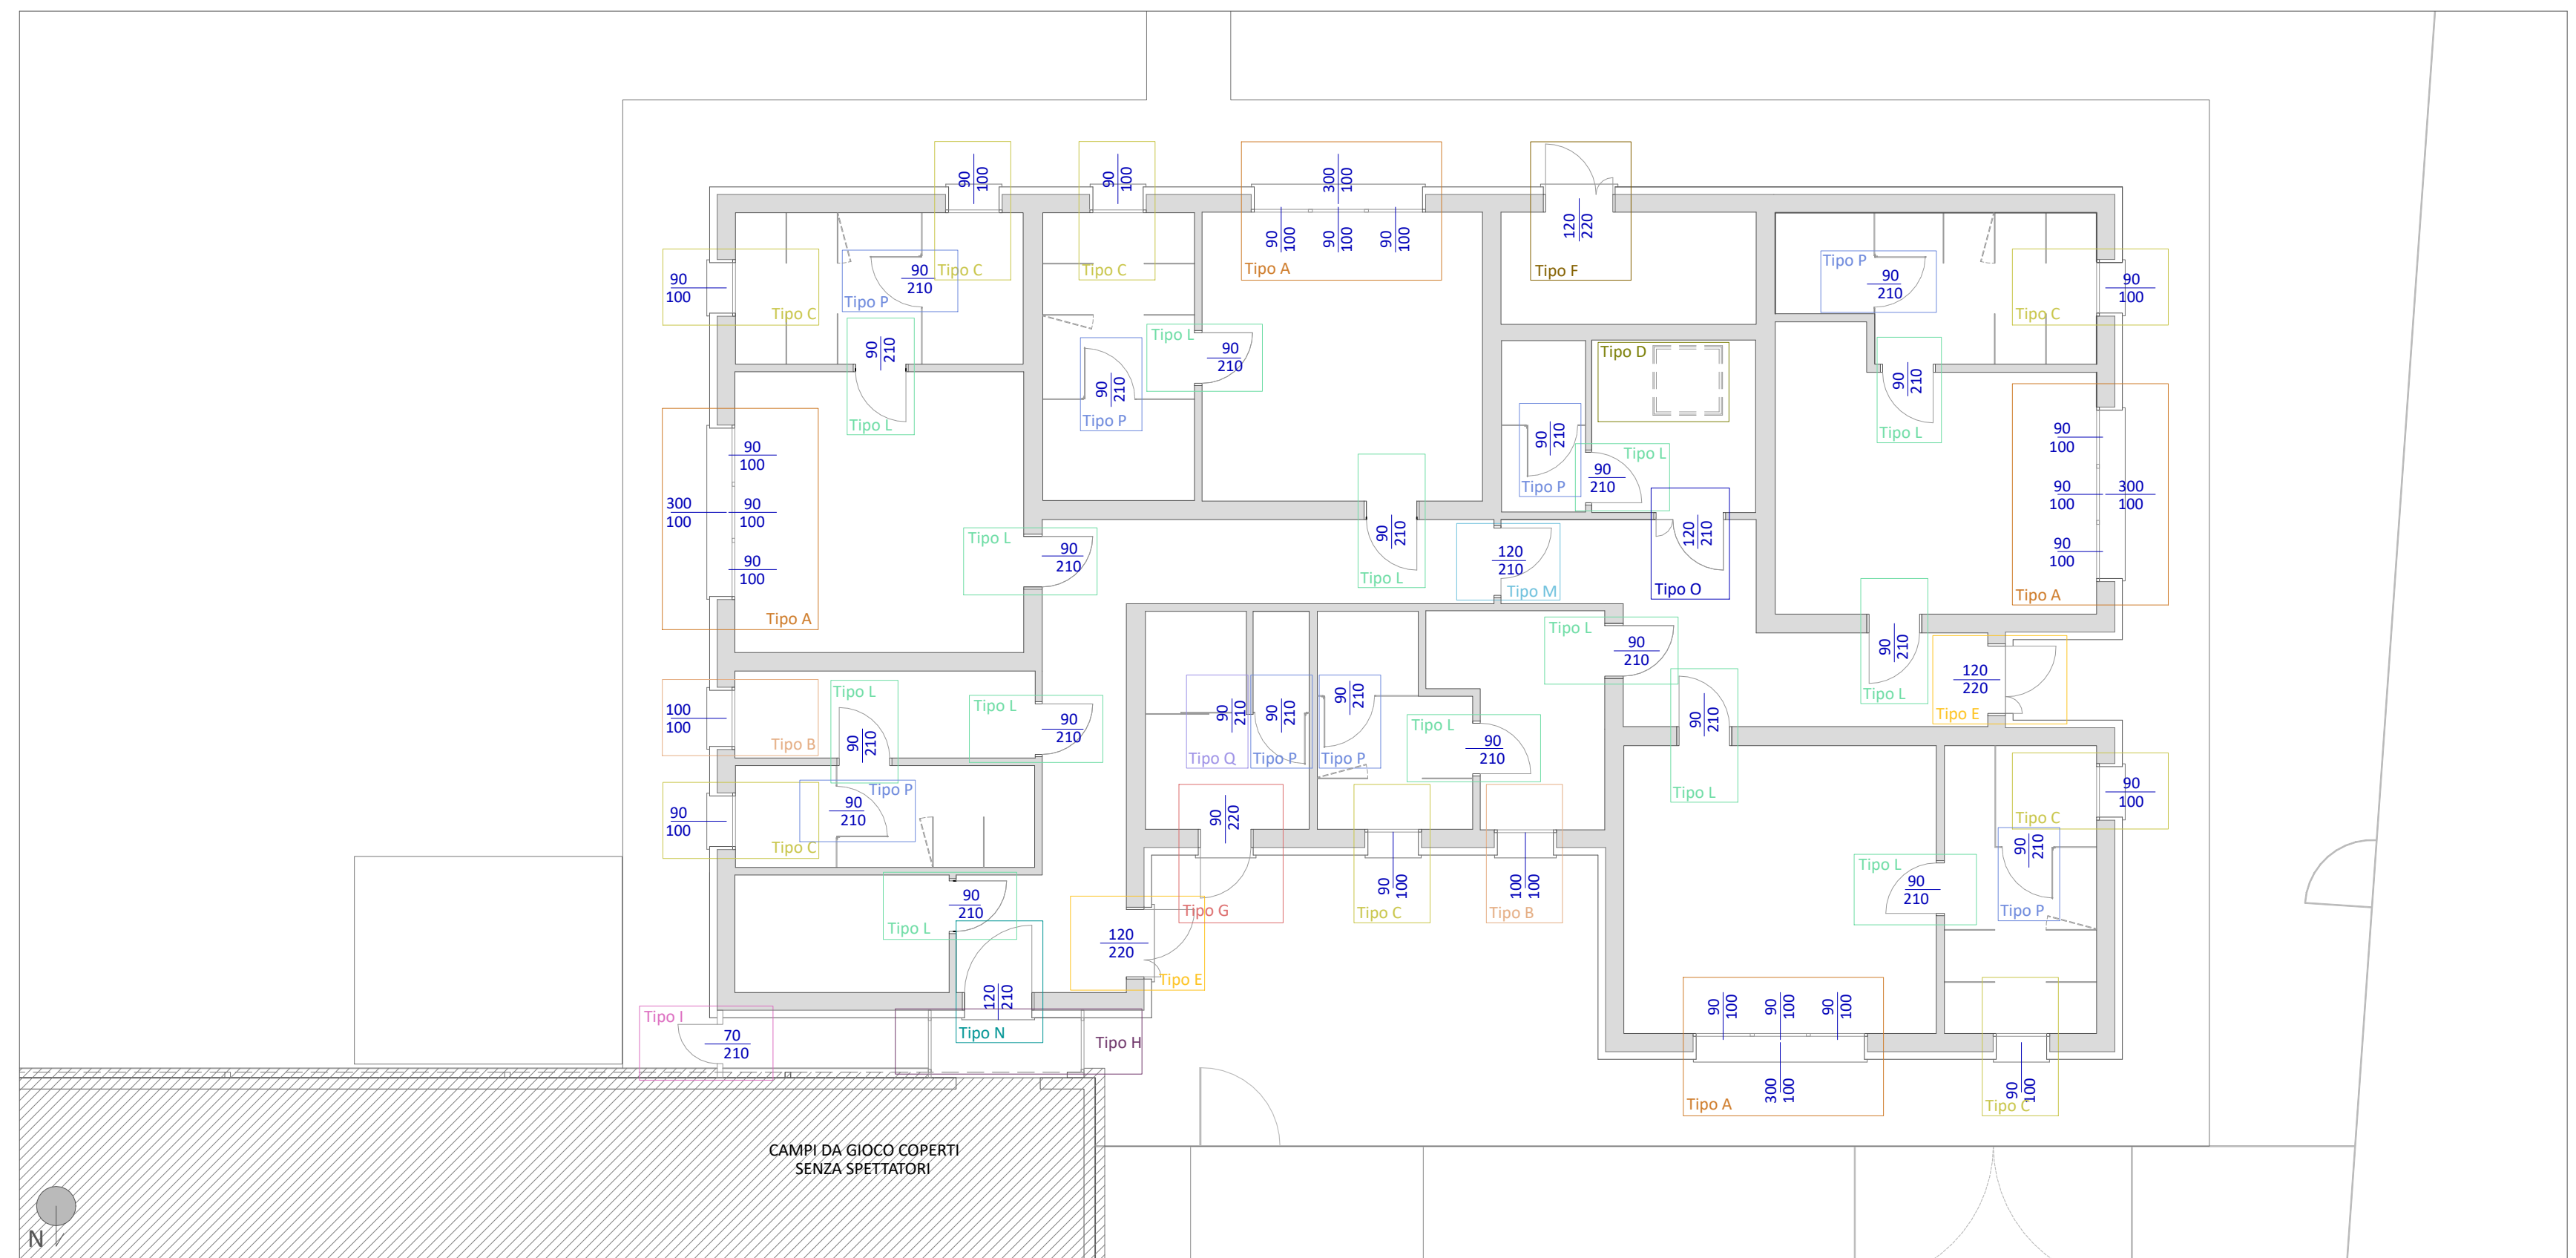

Pianta piano terra - scala 1:100

NB L'esecutore delle opere è tenuto a verificare in luogo tutte le misure.

- I presenti elaborati devono essere considerati validi per le sole specifiche relative al progetto architettonico e decoro.
- Tutte le dimensioni e le quantità devono essere verificate in cantiere prima di effettuare gli ordini dei materiali
- Tutte le misure espresse nei presenti elaborati devono essere verificate in cantiere prima di qualsiasi lavorazione
- L'impresa o la ditta esecutrice delle opere dovrà verificare la congruità delle quantità del capitolato delle opere stesse e segnalare eventuali anomalie e incongruenze al progettista
- Ogni modifica di tipo tecnologico o dimensionale rispetto al presente progetto esecutivo dovrà essere comunicata e approvata dal progettista
- Tutti i materiali e i colori delle verniciature devono essere campionati e approvati dal progettista e dalla D.L.
- Eventuale definizione di dettaglio non inclusa nel presente progetto esecutivo (elaborati grafici e/o capitolato) dovrà essere concordato con il progettista e la D.L.
- Eventuali variazioni di materiali e finiture dovranno essere comunicate e approvate dal progettista e dalla D.L.
- Il tracciamento delle opere dovrà essere effettuato e verificato in cantiere alla presenza della D.L. prima della realizzazione delle stesse

NB L'esecutore delle opere è tenuto alla preventiva verifica dimensionale di ciascuna apertura in quanto gli infissi contenuti nell'elaborato devono intendersi esplicativi solo nella forma e nelle caratteristiche.