

AGGIORNAMENTO PROGETTO ESECUTIVO

Rigenerazione dell'Impianto Sportivo di Bagnolo di Po ai fini della pratica sportiva e dell'inclusività degli spazi mediante rifacimento degli spogliatoi e delle aree pertinenziali esterne.

Committente:

Comune di Bagnolo di Po
 Piazza Marconi, 159
 45022 Bagnolo di Po - RO

Data:

Ottobre 2022
 Rev.01

Elaborato:

A19
 Stato di progetto - Layout arredi

PROGETTISTA OPERE ARCHITETTONICHE


Arch. Monica Bagatin

Ordine degli Architetti e P.P.C. di Rovigo n. 377
 Corso del Popolo 84 - 45100 Rovigo
 monica.bagatin@archiworldpec.it

RESPONSABILE DEL PROCEDIMENTO

Geom. Riccardo RESINI

LEGENDA

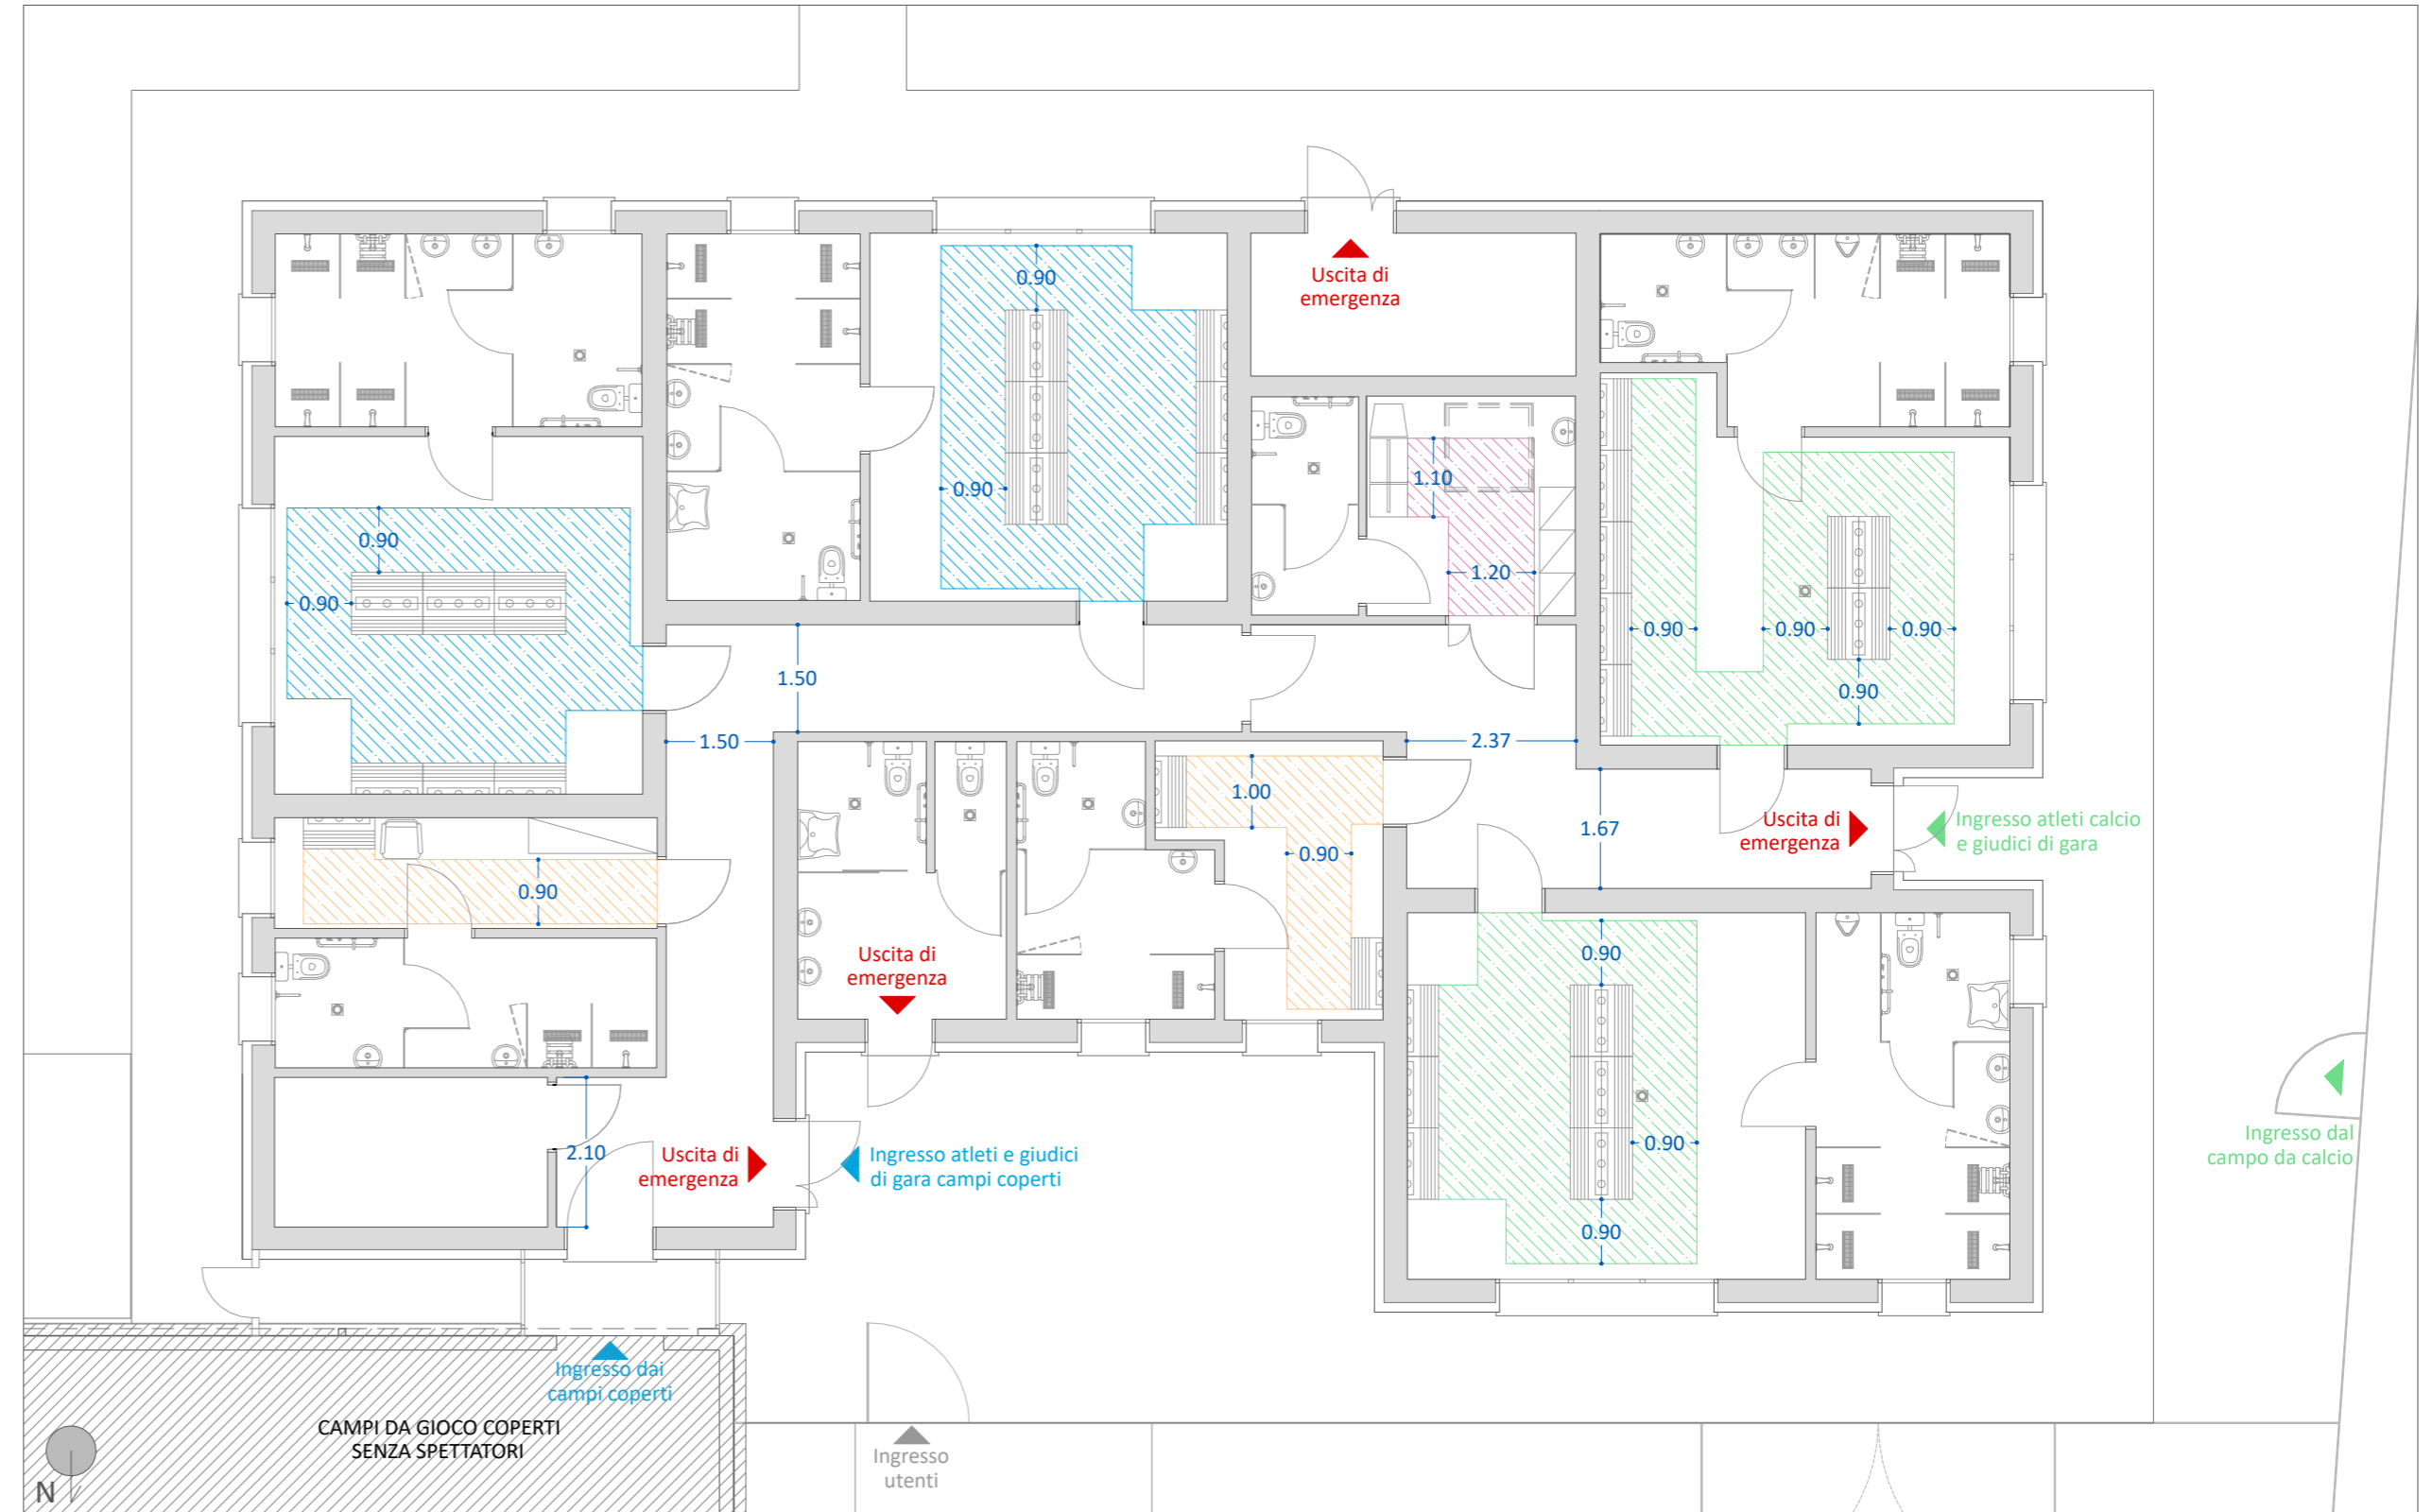

Pianta piano terra - scala 1:100