


| Denominazione | Destinazione | h interna [m] | s.u. [mq] |
|---------------|--------------------------|---------------|-----------|
| A 1 | Spogliatoio | 2,70 | 19,08 |
| AT 1+ D 1 | Anti + Doccia | 2,70 | 7,49 |
| WC 1 | WC | 2,70 | 1,00 |
| A 2 | Spogliatoio | 2,70 | 19,08 |
| AT 2+ D 2 | Spogliatoio + Doccia | 2,70 | 7,49 |
| WC 2 | WC | 2,70 | 1,00 |
| C 1 | Corridoio | 2,60 | 30,95 |
| C 2 | Corridoio | 2,60 | 21,45 |
| R 1 | Ripostiglio | 2,40 | 11,94 |
| A 3 + D 3 | Spogliatoio + Doccia | 2,80 | 22,60 |
| WC 3 | WC | 2,80 | 1,43 |
| CT | Locale tecnico | 2,80 | 3,98 |
| A 4 + D 4 | Spogliatoio + Doccia | 2,80 | 22,60 |
| WC 4 | WC | 2,80 | 1,43 |
| A 5 + WC 5 | Spogliatoio arbitro + WC | 2,80 | 5,64 |
| R 2 | Ripostiglio | 2,80 | 7,02 |
| AT 3 | Antibagno | 2,80 | 1,55 |
| WC 6 | WC | 2,80 | 1,57 |
| M | Magazzino | 2,80 | 11,13 |

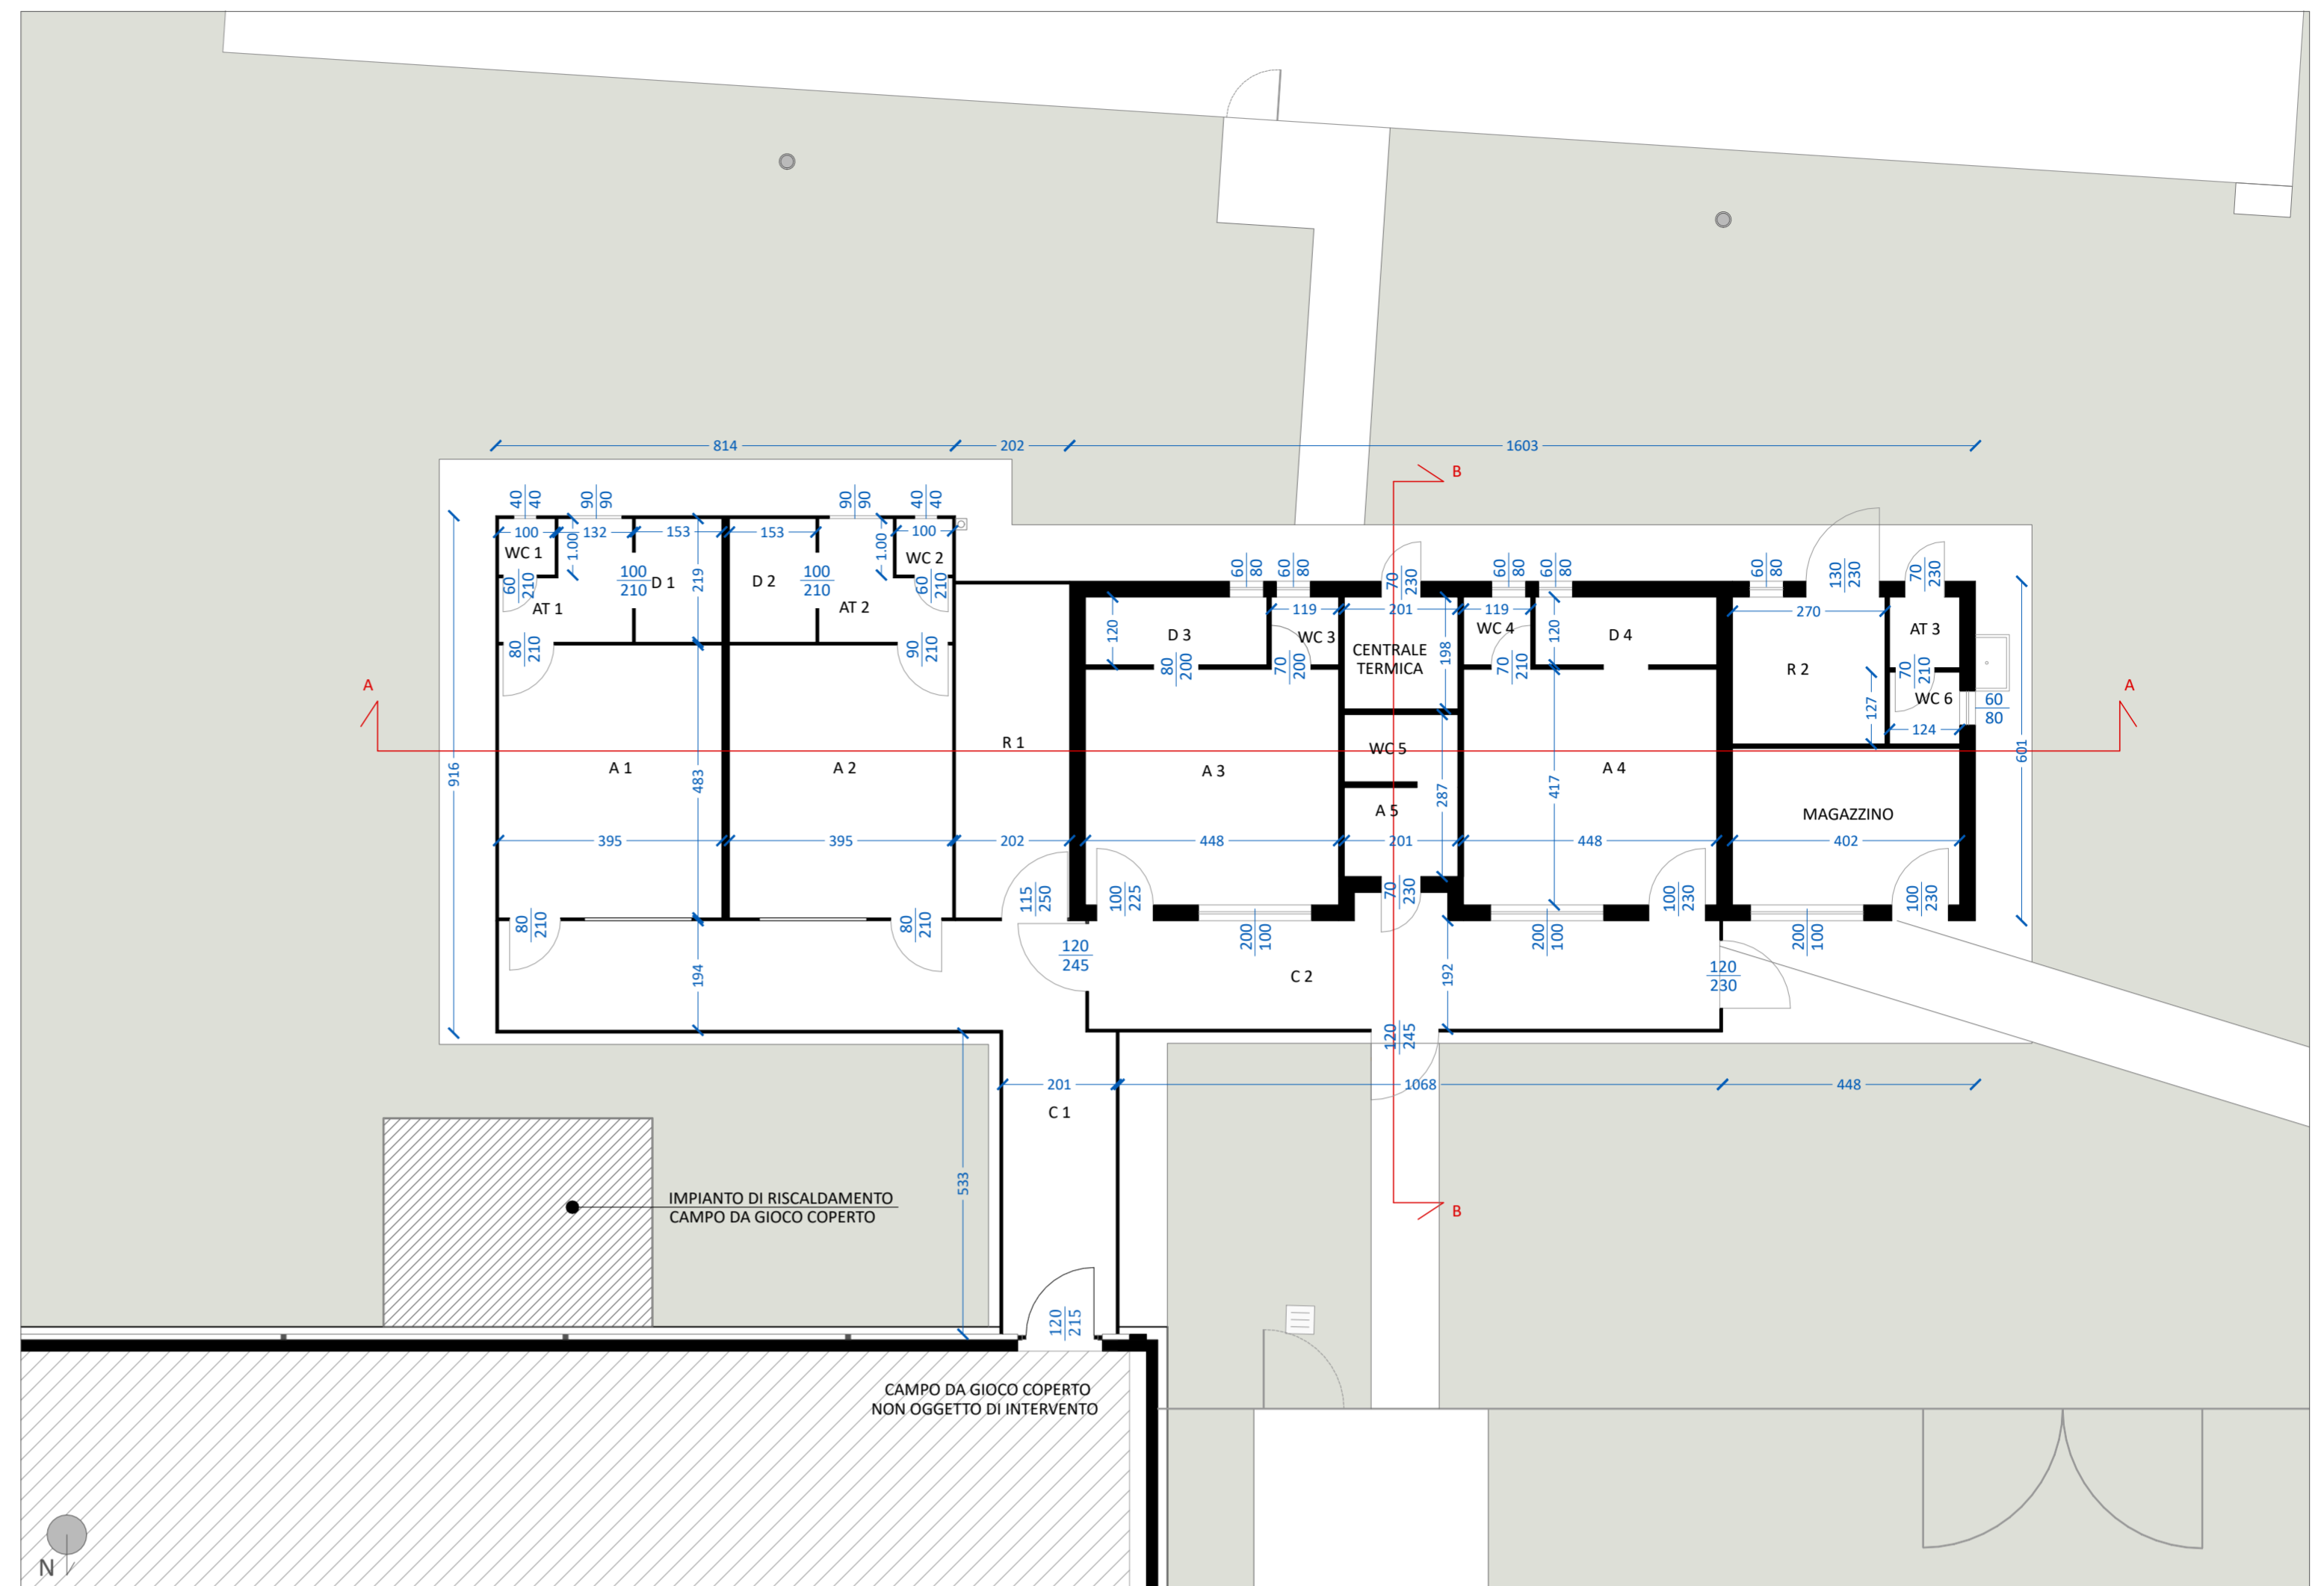

Pianta piano terra - scala 1:100



AGGIORNAMENTO PROGETTO ESECUTIVO

Rigenerazione dell'Impianto Sportivo di Bagnolo di Po ai fini della pratica sportiva e dell'inclusività degli spazi mediante rifacimento degli spogliatoi e delle aree pertinenziali esterne.

Committente:

Comune di Bagnolo di Po
Piazza Marconi, 159
45022 Bagnolo di Po - RO

Data:

Ottobre 2022
Rev.01

Elaborato:

A8
Stato di fatto - Pianta piano terra e copertura


PROGETTISTA OPERE ARCHITETTONICHE

Arch. Monica Bagatin

Ordine degli Architetti e P.P.C. di Rovigo n. 377
Corso del Popolo 84 - 45100 Rovigo
monica.bagatin@archiworldpec.it

RESPONSABILE DEL PROCEDIMENTO

Geom. Riccardo RESINI

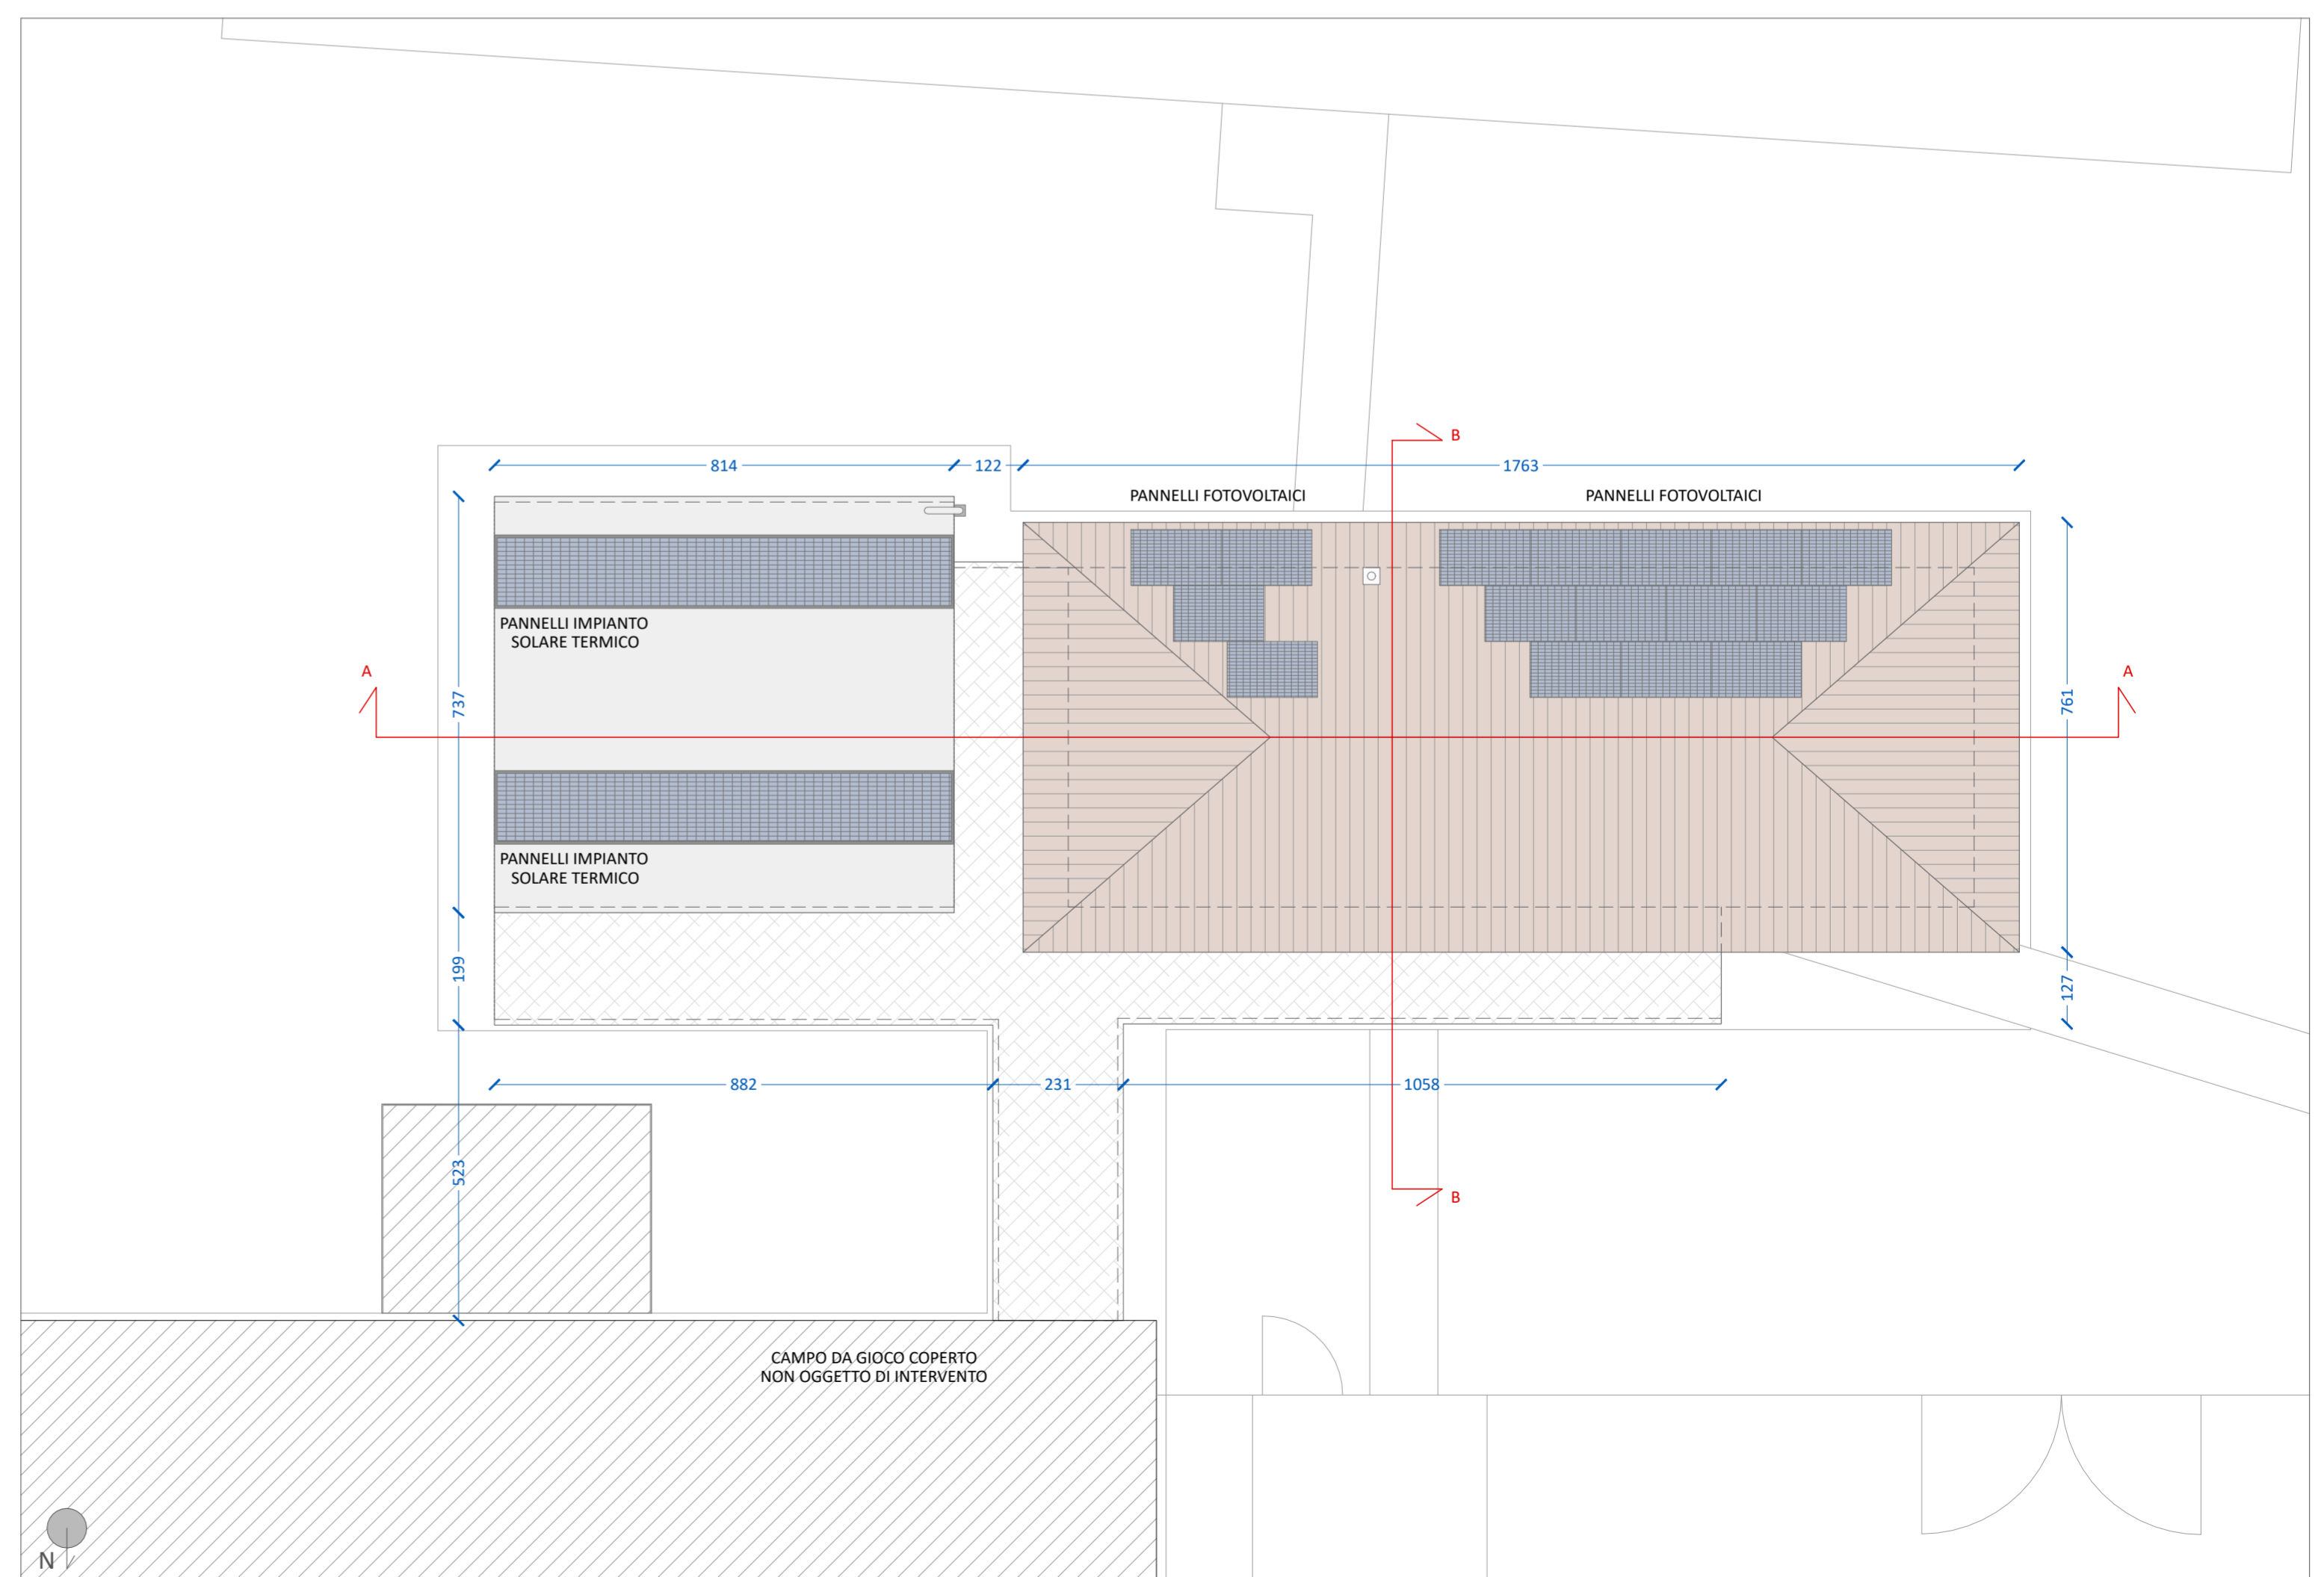

Pianta copertura - scala 1:100

Impianto Sportivo
PROGETTO ESECUTIVO

A8