COMUNE DI BAGNOLO DI PO
PROVINCIA DI ROVIGO

PROGETTO DI FATTIBILITA' TECNICO ECONOMICA
PROGETTO DEFINITIVO
PROGETTO ESECUTIVO

LAVORI DI AMMODERNAMENTO E MESSA IN SICUREZZA DELLA PIAZZA DI RUNZI
- CUP: D15F23000050004

COMMITTENTE:
COMUNE DI BAGNOLO DI PO

PROGETTAZIONE:
ALTIERI Arch. ANNAMARIA

IL RESPONSABILE DEL PROCEDIMENTO:
Geom. Riccardo Resini

TAV. 01

INQUADRAMENTO - C.T.R., ORTOFOTO, PIANO DEGLI INTERVENTI

Nr. ELABORATO:

01

FORMATO: A0 A1 A3 A4

rev.	descrizione	nome file	data	redatto	controllato	approvato
Rev.05						
Rev.04						
Rev.03						
Rev.02						
Rev.01			06/2023			

Vietata la riproduzione senza preventiva autorizzazione dello studio di progettazione

ESTRATTO C.T.R. - SCALA 1:5000

ORTOFOTO - SCALA 1:1000

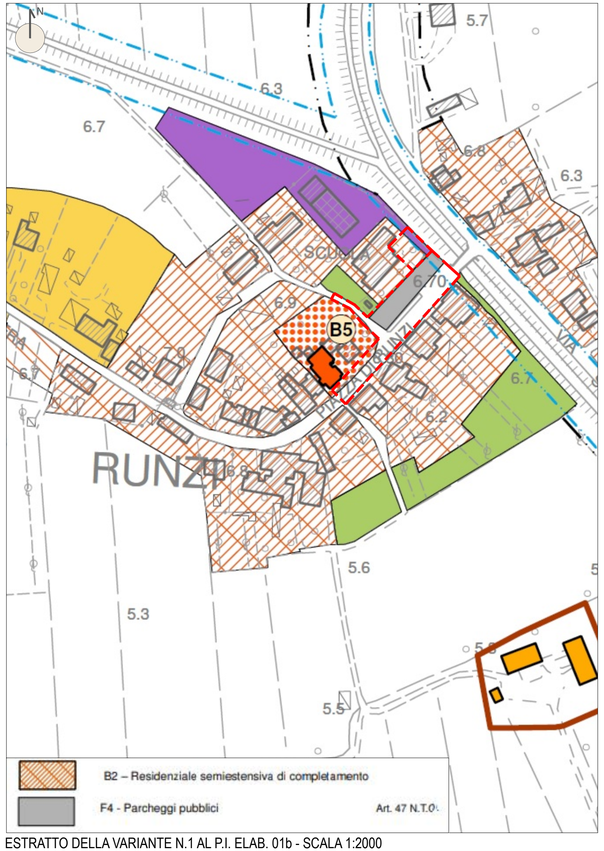

ESTRATTO DELLA VARIANTE N.1 AL P.I. ELAB. 01b - SCALA 1:2000