* Segnali stradali esistenti e riposizionati

COMUNE DI BAGNOLO DI PO
PROVINCIA DI ROVIGO

PROGETTO DI FATTIBILITA' TECNICO ECONOMICA
PROGETTO DEFINITIVO
PROGETTO ESECUTIVO

LAVORI DI AMMODERNAMENTO E MESSA IN SICUREZZA DELLA PIAZZA DI RUNZI
- CUP: D15F23000050004

COMMITTENTE:
COMUNE DI BAGNOLO DI PO

PROGETTAZIONE:
ALTIERI Arch. ANNAMARIA

IL RESPONSABILE DEL PROCEDIMENTO:
Geom. Riccardo Resini

TAV.03

STATO DI PROGETTO: PLANIMETRIA DELLA SEGNALETICA-MESSA IN SICUREZZA STRADALE

SCALA: 1:200

Nr. ELABORATO:
03

FORMATO: A0 A1 A3 A4

rev.	descrizione	nome file	data	redatto	controllato	approvato
Rev.05						
Rev.04						
Rev.03						
Rev.02						
Rev.01			06/2023			

Vietata la riproduzione senza preventiva autorizzazione dello studio di progettazione

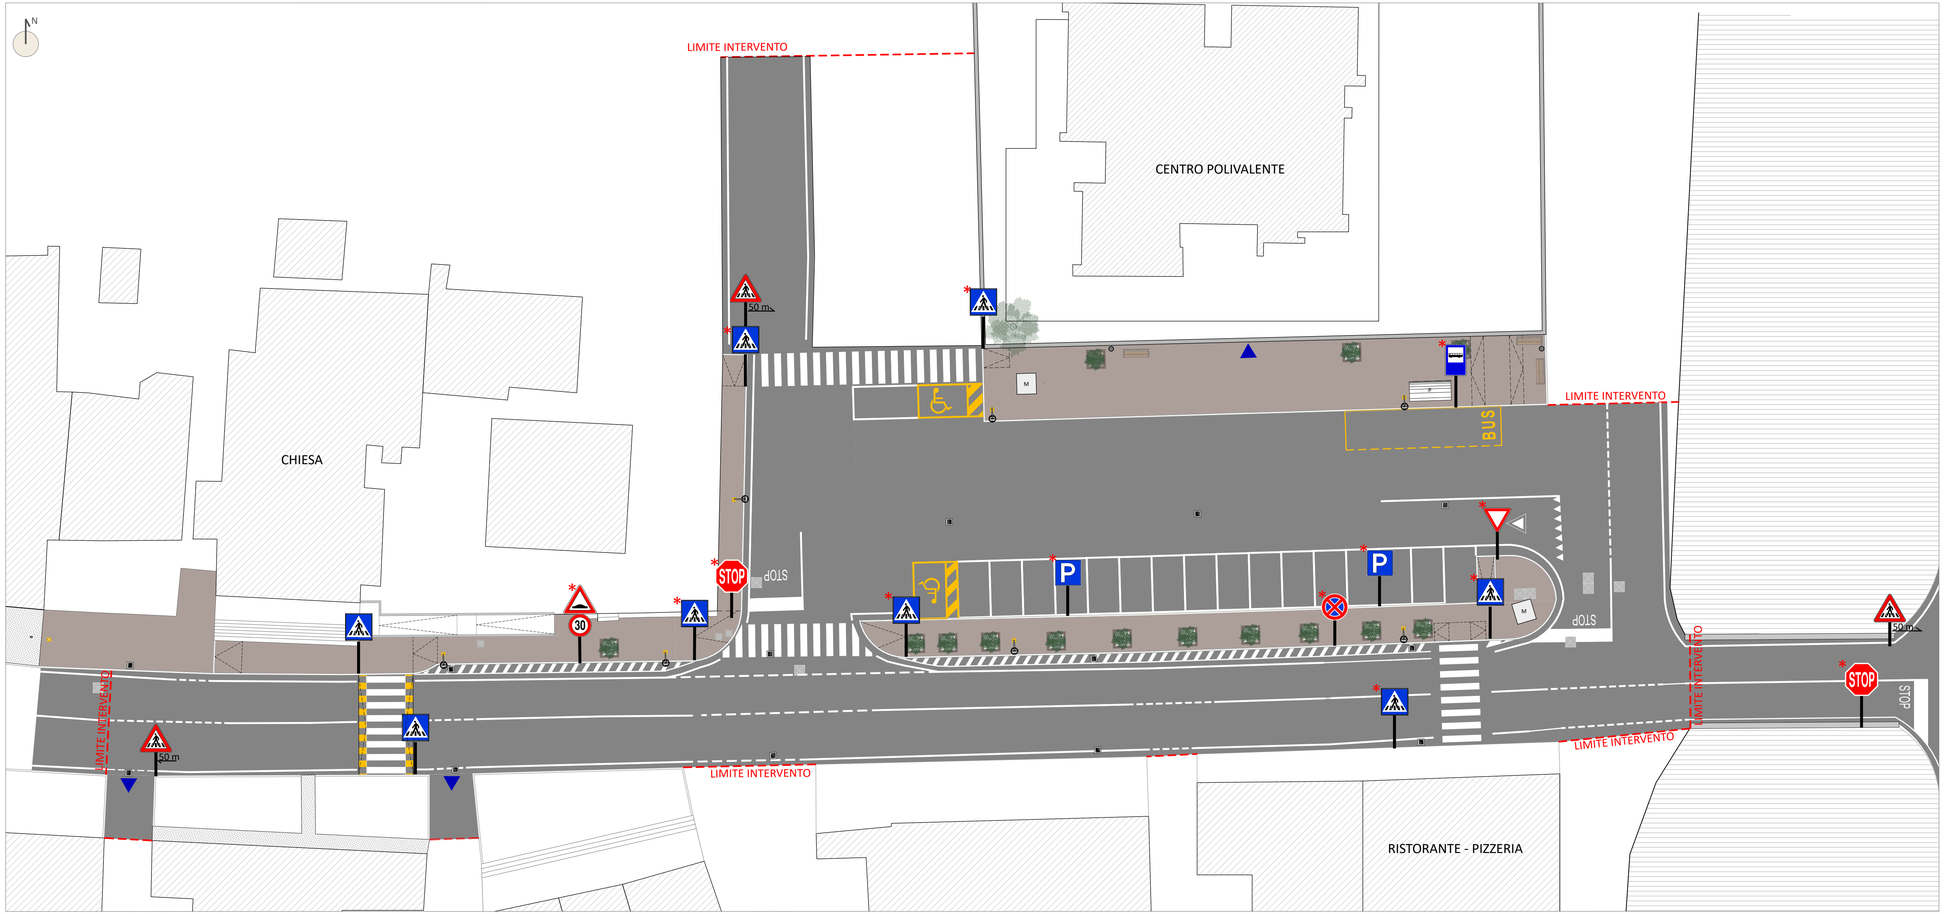

STATO DI PROGETTO: SEGNALETICA PIAZZA RUNZI - scala 1:200