COMUNE DI BAGNOLO DI PO
PROVINCIA DI ROVIGO

PROGETTO DI FATTIBILITA' TECNICO ECONOMICA
PROGETTO DEFINITIVO
PROGETTO ESECUTIVO

LAVORI DI AMMODERNAMENTO E MESSA IN SICUREZZA DELLA PIAZZA DI RUNZI
- CUP: D15F23000050004

COMMITTENTE:
COMUNE DI BAGNOLO DI PO

PROGETTAZIONE:
ALTIERI Arch. ANNAMARIA

IL RESPONSABILE DEL PROCEDIMENTO:
Geom. Riccardo Resini

TAV.04

STATO DI FATTO: PLANIMETRIA AMBITO E SEZIONI - PERCORSI PEDONALI

SCALA: 1:200

Nr. ELABORATO:
04

FORMATO:: A0 | A1 | A3 | A4

rev.	descrizione	nome file	data	redatto	controllato	approvato
Rev.05						
Rev.04						
Rev.03						
Rev.02						
Rev.01			06/2023			

Vietata la riproduzione senza preventiva autorizzazione dello studio di progettazione

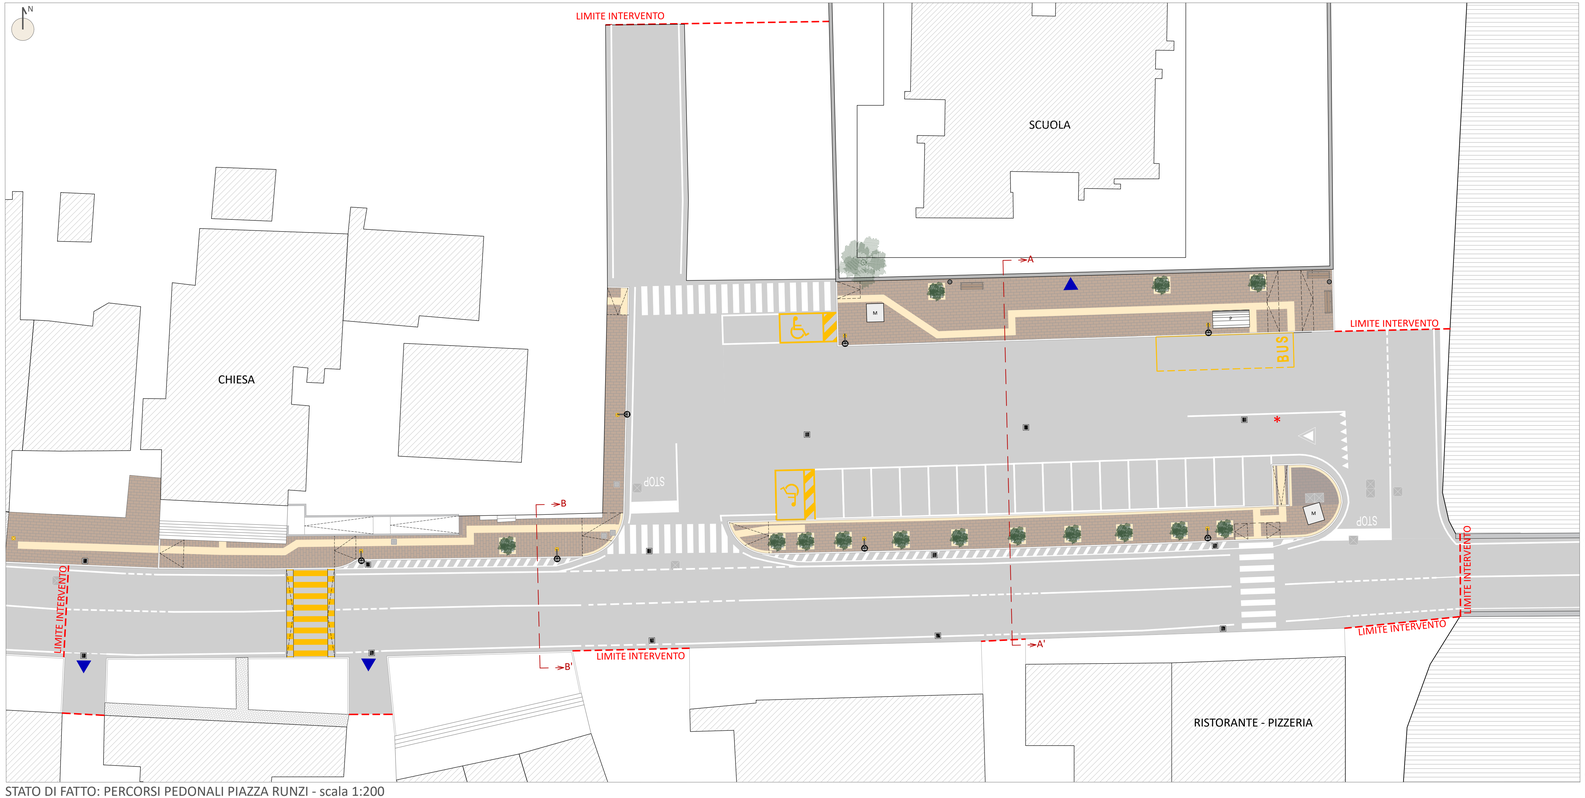

STATO DI FATTO: PERCORSI PEDONALI PIAZZA RUNZI - scala 1:200

LEGENDA STATO DI FATTO
- EDIFICI
- MANTO STRADALE
- PAVIMENTAZIONE IN MASSELLO AUTOBLOCCANTE
- AIUOLE
- PERCORSO LOGES
- POZZETTI
- CADITOIE
- PUNTO LUCE
- ACCESSI

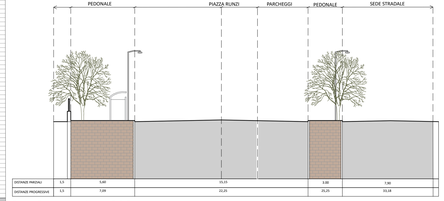

SEZIONE A-A' - 1:200

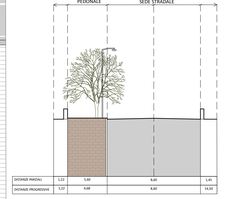

SEZIONE B-B' - 1:200