COMUNE DI BAGNOLO DI PO
PROVINCIA DI ROVIGO

PROGETTO DI FATTIBILITA' TECNICO ECONOMICA
PROGETTO DEFINITIVO
PROGETTO ESECUTIVO

LAVORI DI AMMODERNAMENTO E MESSA IN SICUREZZA DELLA PIAZZA DI RUNZI
- CUP: D15F23000050004

COMMITTENTE:
COMUNE DI BAGNOLO DI PO

PROGETTAZIONE:
ALTIERI Arch. ANNAMARIA

IL RESPONSABILE DEL PROCEDIMENTO:
Geom. Riccardo Resini

TAV.05

STATO DI PROGETTO: PLANIMETRIA AMBITO E SEZIONI - PERCORSI PEDONALI

SCALA: 1:200

Nr. ELABORATO: 05

FORMATO: A0 A1 A3 A4

rev.	descrizione	nome file	data	redatto	controllato	approvato
Rev.05						
Rev.04						
Rev.03						
Rev.02						
Rev.01			06/2023			

Vietata la riproduzione senza preventiva autorizzazione dello studio di progettazione

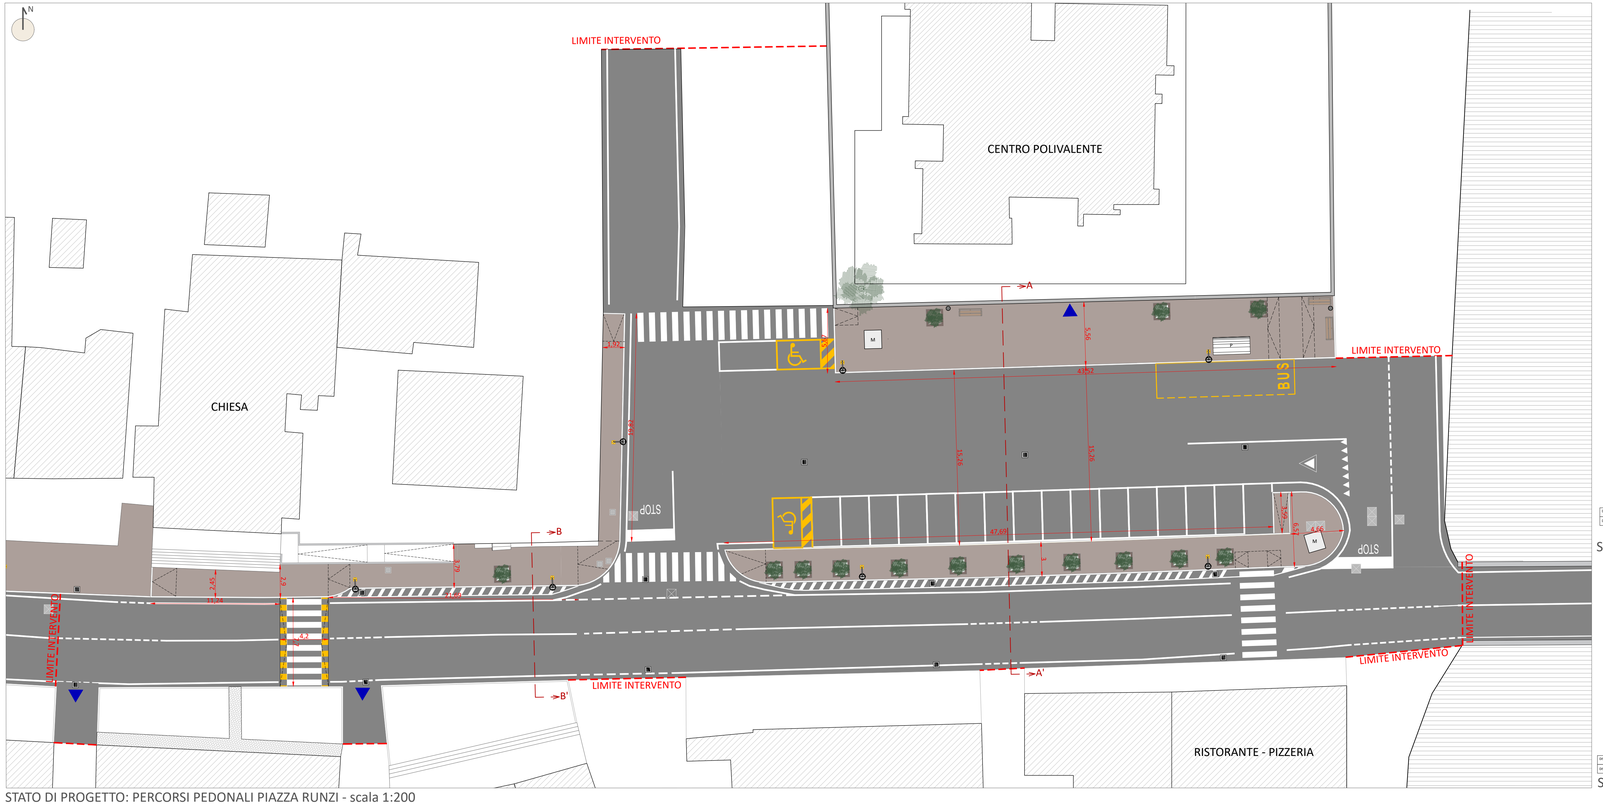

STATO DI PROGETTO: PERCORSI PEDONALI PIAZZA RUNZI - scala 1:200

LEGENDA STATO DI PROGETTO
- EDIFICI
- MANTO STRADALE
- PAVIMENTAZIONE IN PORFIDO PIANO FIAMMATO COSTE SEGATE
- AIUOLE
- POZZETTI
- CADITOIE
- PUNTO LUCE
- ACCESSI

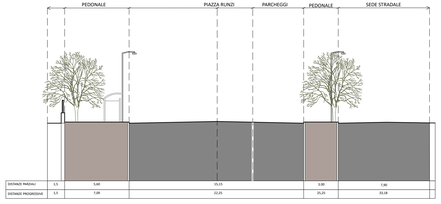

DISTANZE PARZIALI	1.5	5.60	15.15	3.00	7.00
DISTANZE PROGRESSIVE	1.5	7.09	22.25	25.25	32.26

SEZIONE A-A' - 1:200

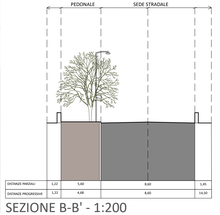

DISTANZE PARZIALI	1.27	5.60	6.60	1.49
DISTANZE PROGRESSIVE	1.27	6.88	6.60	14.50

SEZIONE B-B' - 1:200