LEGENDA LAVORAZIONI

- DISFACIMENTO DI PAVIMENTAZIONI IN MASSELLO AUTOBLOCCANTE
- DEMOLIZIONE DI CORDONATE IN C.A.
- TAGLIO PAVIMENTAZIONE IN CONGLOMERATO BITUMINOSO - 50 cm
- DEMOLIZIONE DELLA SOVRASTRUTTURA STRADALE

COMUNE DI BAGNOLO DI PO
PROVINCIA DI ROVIGO

PROGETTO DI FATTIBILITA' TECNICO ECONOMICA
PROGETTO DEFINITIVO
PROGETTO ESECUTIVO

LAVORI DI AMMODERNAMENTO E MESSA IN SICUREZZA DELLA PIAZZA DI RUNZI
- CUP: D15F23000050004

COMMITTENTE:
COMUNE DI BAGNOLO DI PO

PROGETTAZIONE:
ALTIERI Arch. ANNAMARIA

IL RESPONSABILE DEL PROCEDIMENTO:
Geom. Riccardo Resini

TAV.06

STATO DI PROGETTO: LAVORAZIONI E PARTICOLARI COSTRUTTIVI - PERCORSI PEDONALI

SCALA: 1:200 - 1:10

Nr. ELABORATO: 06

FORMATO: A0 | A1 | A3 | A4

rev.	descrizione	nome file	data	redatto	controllato	approvato
Rev.05						
Rev.04						
Rev.03						
Rev.02						
Rev.01			06/2023			

Vietata la riproduzione senza preventiva autorizzazione dello studio di progettazione

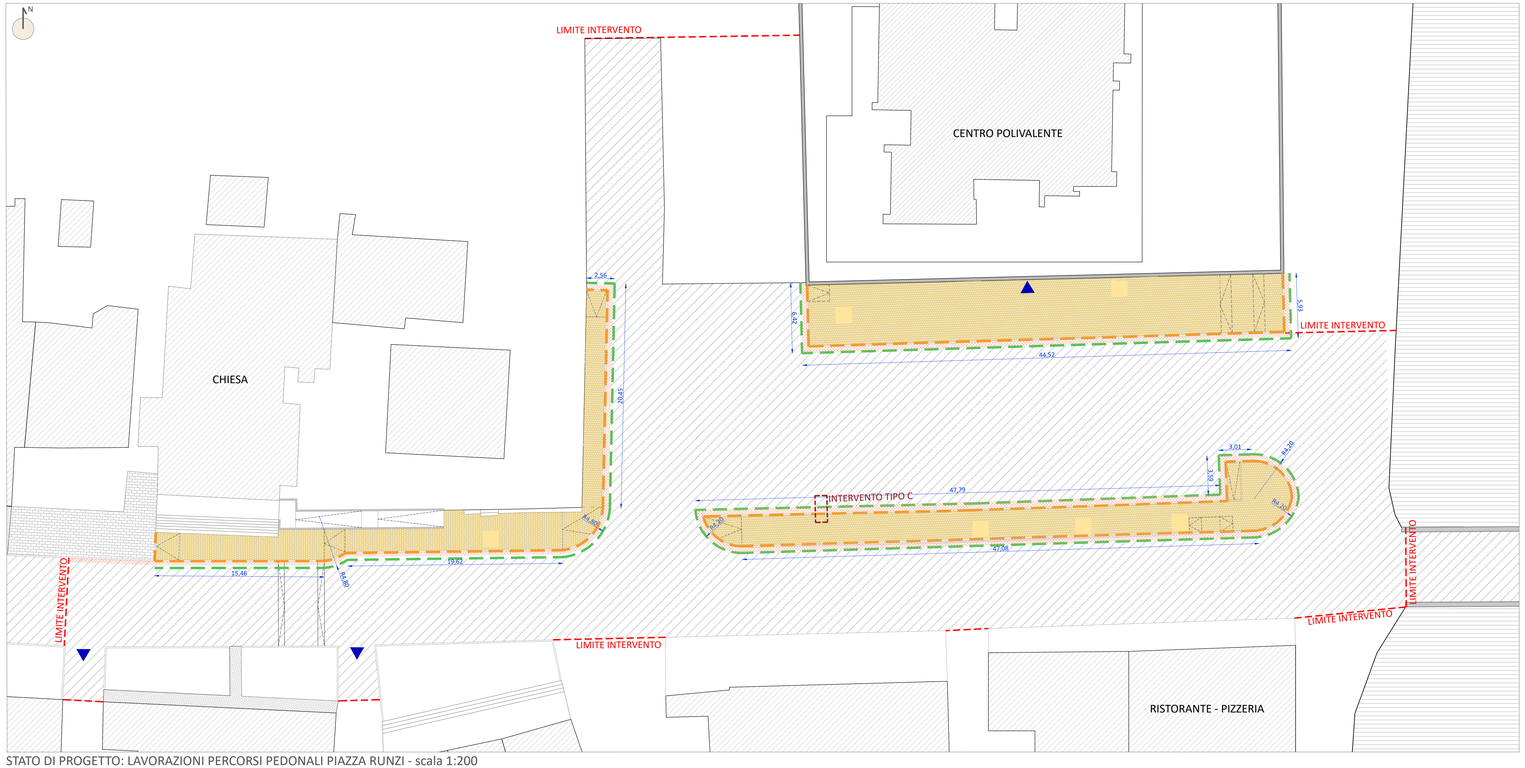

STATO DI PROGETTO: LAVORAZIONI PERCORSI PEDONALI PIAZZA RUNZI - scala 1:200

INTERVENTO TIPO "C": scala 1:10

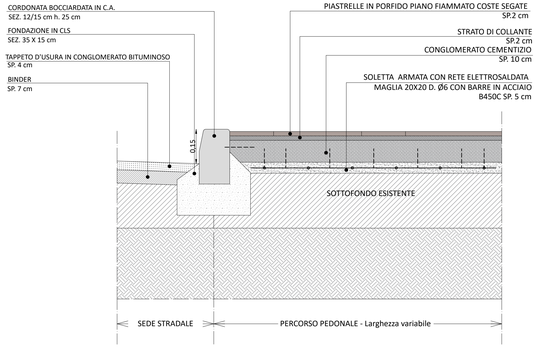

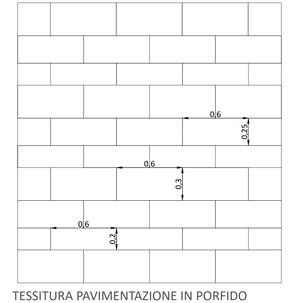

MULTICOLOR GRIGIO

TESSITURA PAVIMENTAZIONE IN PORFIDO