INTERVENTO TIPO "D":
Realizzazione recinzione in paletti e rete - scala 1:10

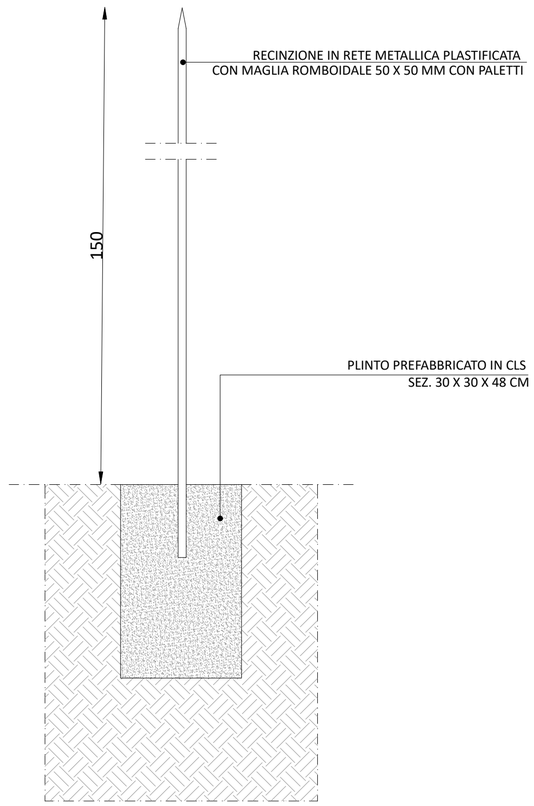

INTERVENTO TIPO "E":
Realizzazione cancello pedonale - scala 1:20

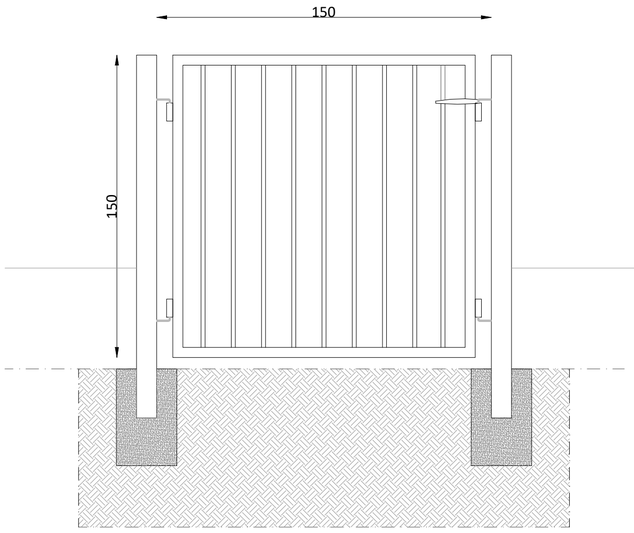

ATTREZZATURE OGGETTO DI ALTRO APPALTO

1 ALTALENA CON CESTO
Lunghezza: 195 cm
Larghezza: 320 cm
Altezza totale: 240 cm

2 SCIVOLO
Lunghezza: 316 cm
Larghezza: 252 cm
Altezza totale: 310 cm

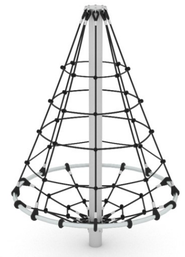

3 ARRAMPICATA
Lunghezza: 170 cm
Larghezza: 170 cm
Altezza totale: 250 cm

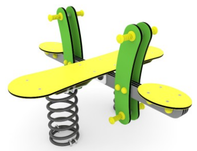

4 ARRAMPICATA
Lunghezza: 140 cm
Larghezza: 120 cm
Altezza totale: 78 cm

COMUNE DI BAGNOLO DI PO
PROVINCIA DI ROVIGO

PROGETTO DI FATTIBILITA' TECNICO ECONOMICA
PROGETTO DEFINITIVO
PROGETTO ESECUTIVO

LAVORI DI AMMODERNAMENTO E MESSA IN SICUREZZA DELLA PIAZZA DI RUNZI
- CUP: D15F23000050004

COMMITTENTE:
COMUNE DI BAGNOLO DI PO

PROGETTAZIONE:
ALTIERI Arch. ANNAMARIA

IL RESPONSABILE DEL PROCEDIMENTO:
Geom. Riccardo Resini

TAV.08

STATO DI PROGETTO: PLANIMETRIA AMBITO D'INTERVENTO, PARTICOLARI COSTRUTTIVI - PARCO GIOCHI

Nr. ELABORATO:
08

SCALA: 1:200 - 1:20 -1:10

FORMATO: A0 | A1 | A3 | A4

rev.	descrizione	nome file	data	redatto	controllato	approvato
Rev.05						
Rev.04						
Rev.03						
Rev.02						
Rev.01			06/2023			

Vietata la riproduzione senza preventiva autorizzazione dello studio di progettazione

STATO DI PROGETTO: PLANIMETRIA PARCO GIOCHI - SCALA 1:200