




VIA RIVIERA - LATERALE PIAZZA RUNZI - Estratto C.T.R.
scala 1:10.000

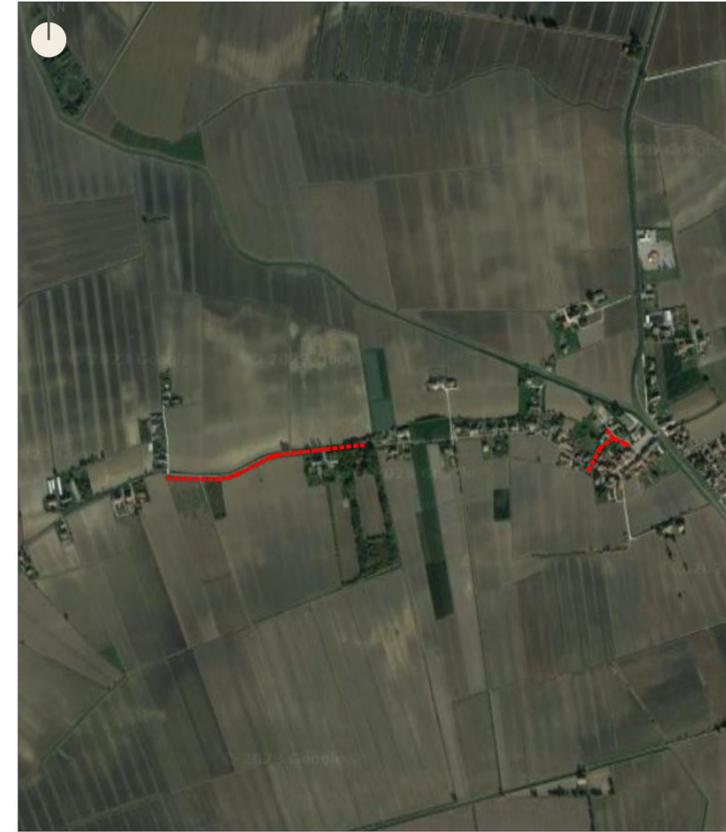

VIA RIVIERA - LATERALE PIAZZA RUNZI - Estratto Ortofoto
scala 1:10.000



VIA RIVIERA - LATERALE PIAZZA RUNZI - Estratto della variante n.1
al P.I. Elab. 01 a. scala 1:10.000



PROVINCIA DI ROVIGO
COMUNE DI BAGNOLO DI PO

Lavori di ammodernamento e messa in sicurezza di
vari tratti di Via Roma e Via Riviera

Progetto di fattibilità tecnico economica - Progetto definitivo -
Progetto esecutivo

Committente: Comune di Bagnolo di Po
Piazza Marconi, 159
45022 Bagnolo di Po - RO

IL PROGETTISTA:
Dott. Ing. Canola Filiberto
Piazza della Libertà, 28 - 45035 Castelmassa (RO)
Telefono 329 0507344
e-mail: canolaingfiliberto@libero.it

IL RESPONSABILE DEL PROCEDIMENTO:
Geom. Riccardo Resini

Nr. ELABORATO:

01


Nome ELABORATO:

INQUADRAMENTO: Estratto C.T.R., estratto ortofoto,
estratto del Piano degli Interventi


rev.	descrizione	nome file	DATA:
REV.2			Maggio 2023
REV.1			SCALA:
REV.0			varie

DATA:
Maggio 2023
SCALA:
varie


Vieta la riproduzione senza preventiva autorizzazione dello studio di progettazione

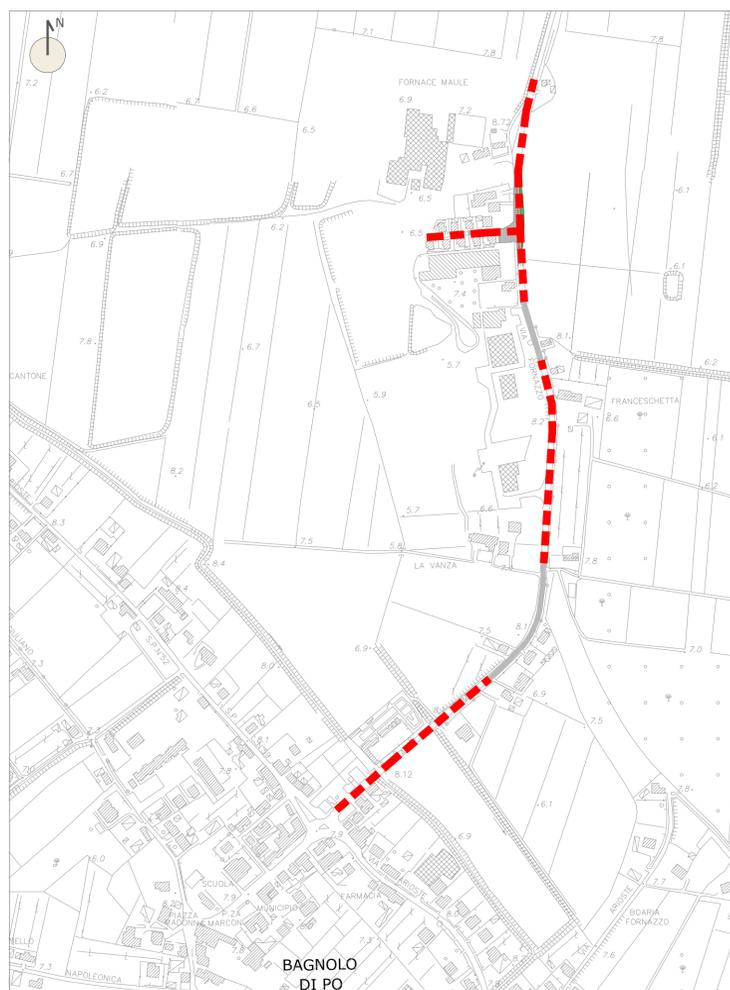

VIA ROMA - Estratto C.T.R. - scala 1:5000

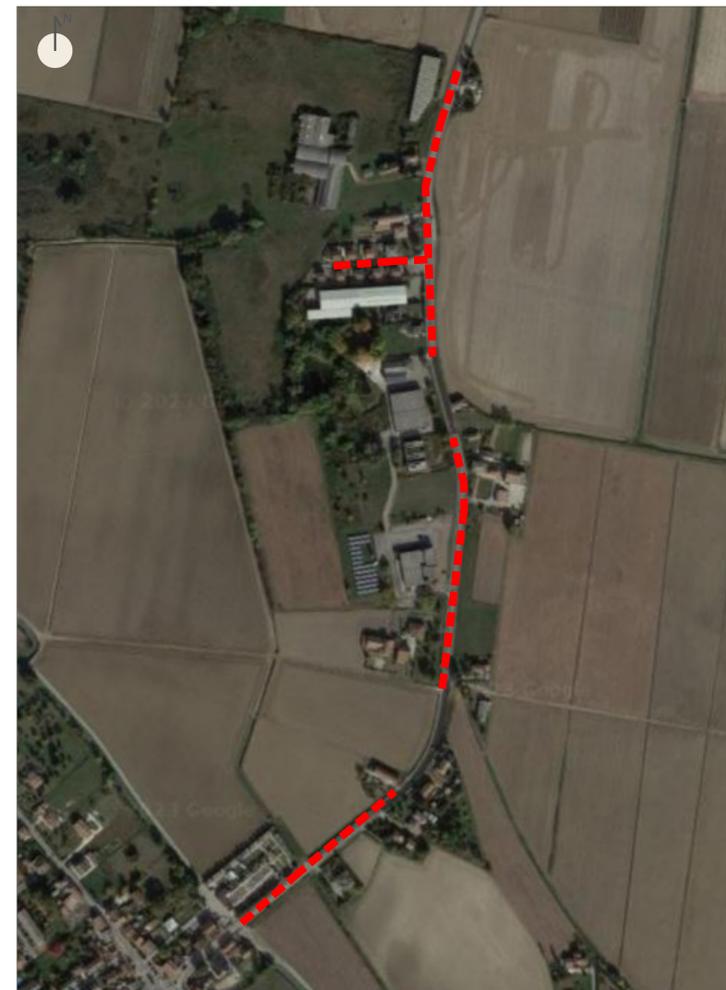

VIA ROMA - Estratto ortofoto - scala 1:5000

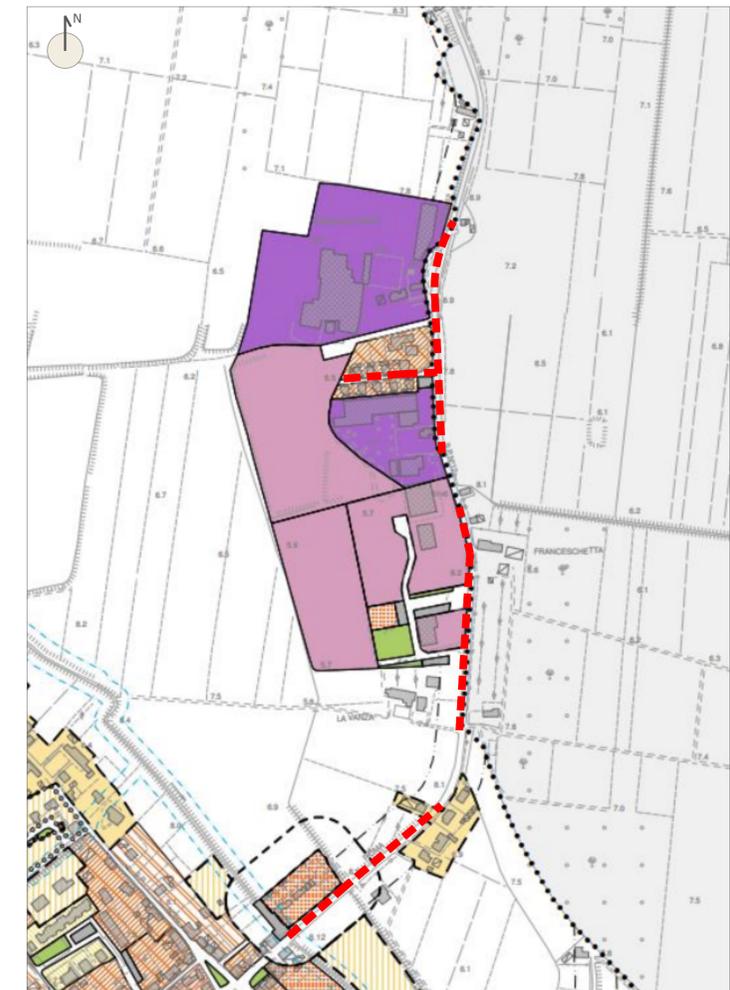

VIA ROMA - Estratto della variante n.1 al P.I. - Elab 01.a - scala 1:5000