



PROVINCIA DI ROVIGO
COMUNE DI BAGNOLO DI PO

Lavori di ammodernamento e messa in sicurezza di
vari tratti di Via Roma e Via Riviera

Progetto di fattibilità tecnico economica - Progetto definitivo -
Progetto esecutivo

Committente: Comune di Bagnolo di Po
Piazza Marconi, 159
45022 Bagnolo di Po - RO

IL PROGETTISTA:
Dott. Ing. Canola Filiberto
Piazza della Libertà, 28 - 45035 Castelmasa (RO)
Telefono 329 0507344
e-mail: canolaingfiliberto@libero.it

IL RESPONSABILE DEL PROCEDIMENTO:
Geom. Riccardo Resini

Nr. ELABORATO: **04**
Nome ELABORATO: STATO DI PROGETTO: Planimetria ambito d'intervento e sezioni tipo -Via Riviera - tratti 1,2 e Laterale Piazza Runzi - tratti 1,2,3

| rev. | descrizione | nome file | DATA: |
|-------|-------------|-----------|---------------------------|
| REV.2 | | | Maggio 2023 |
| REV.1 | | | SCALA: |
| REV.0 | | | SCALA:1:2.000/1:1000/1:10 |

Vietata la riproduzione senza preventiva autorizzazione dello studio di progettazione




STATO DI PROGETTO: Via Riviera - scala 1:2000



STATO DI PROGETTO: Laterale Piazza Runzi - scala 1:1000


- Accessi carrabili
- + Cigliatura dei margini stradali
- XX Progressiva
Larghezza XX Interventi in fase di progetto

INTERVENTO TIPO "F":
scala 1:10

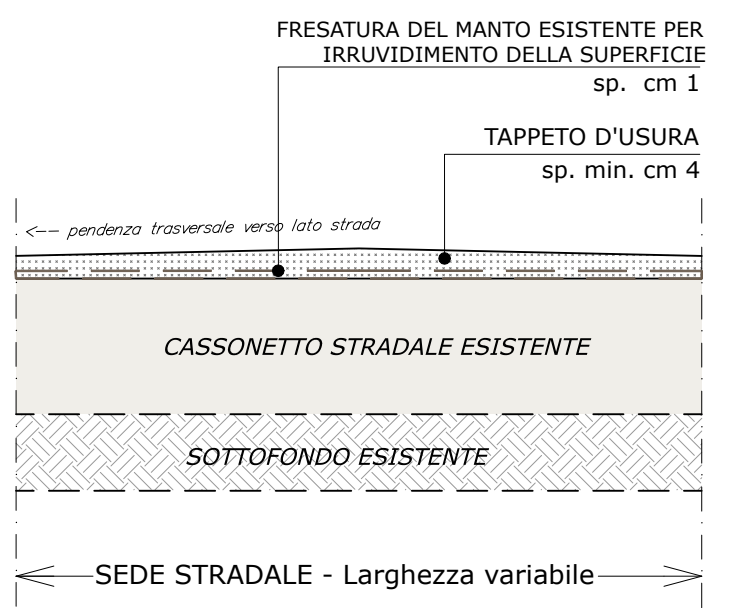

- + Cigliatura dei margini stradali e posa di stabilizzato
- + Segnaletica orizzontale

INTERVENTO TIPO "G":
scala 1:10

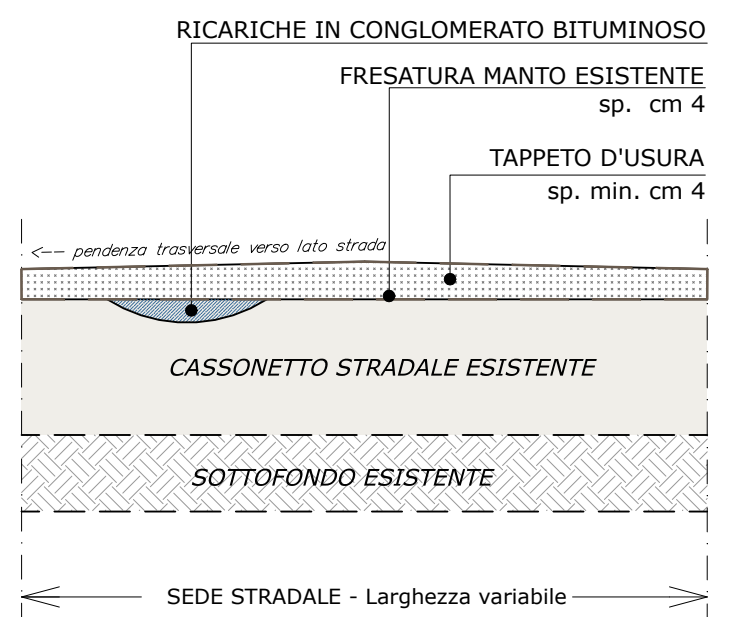

- + Cigliatura dei margini stradali e posa di stabilizzato
- + Segnaletica orizzontale