



- LEGENDA**
- ▲ Accessi carrabili
  - + Cigliatura dei margini stradali
  - XX Progressiva  
Larghezza XX Interventi in fase di progetto
  - Tratti realizzati
  - Confine comunale

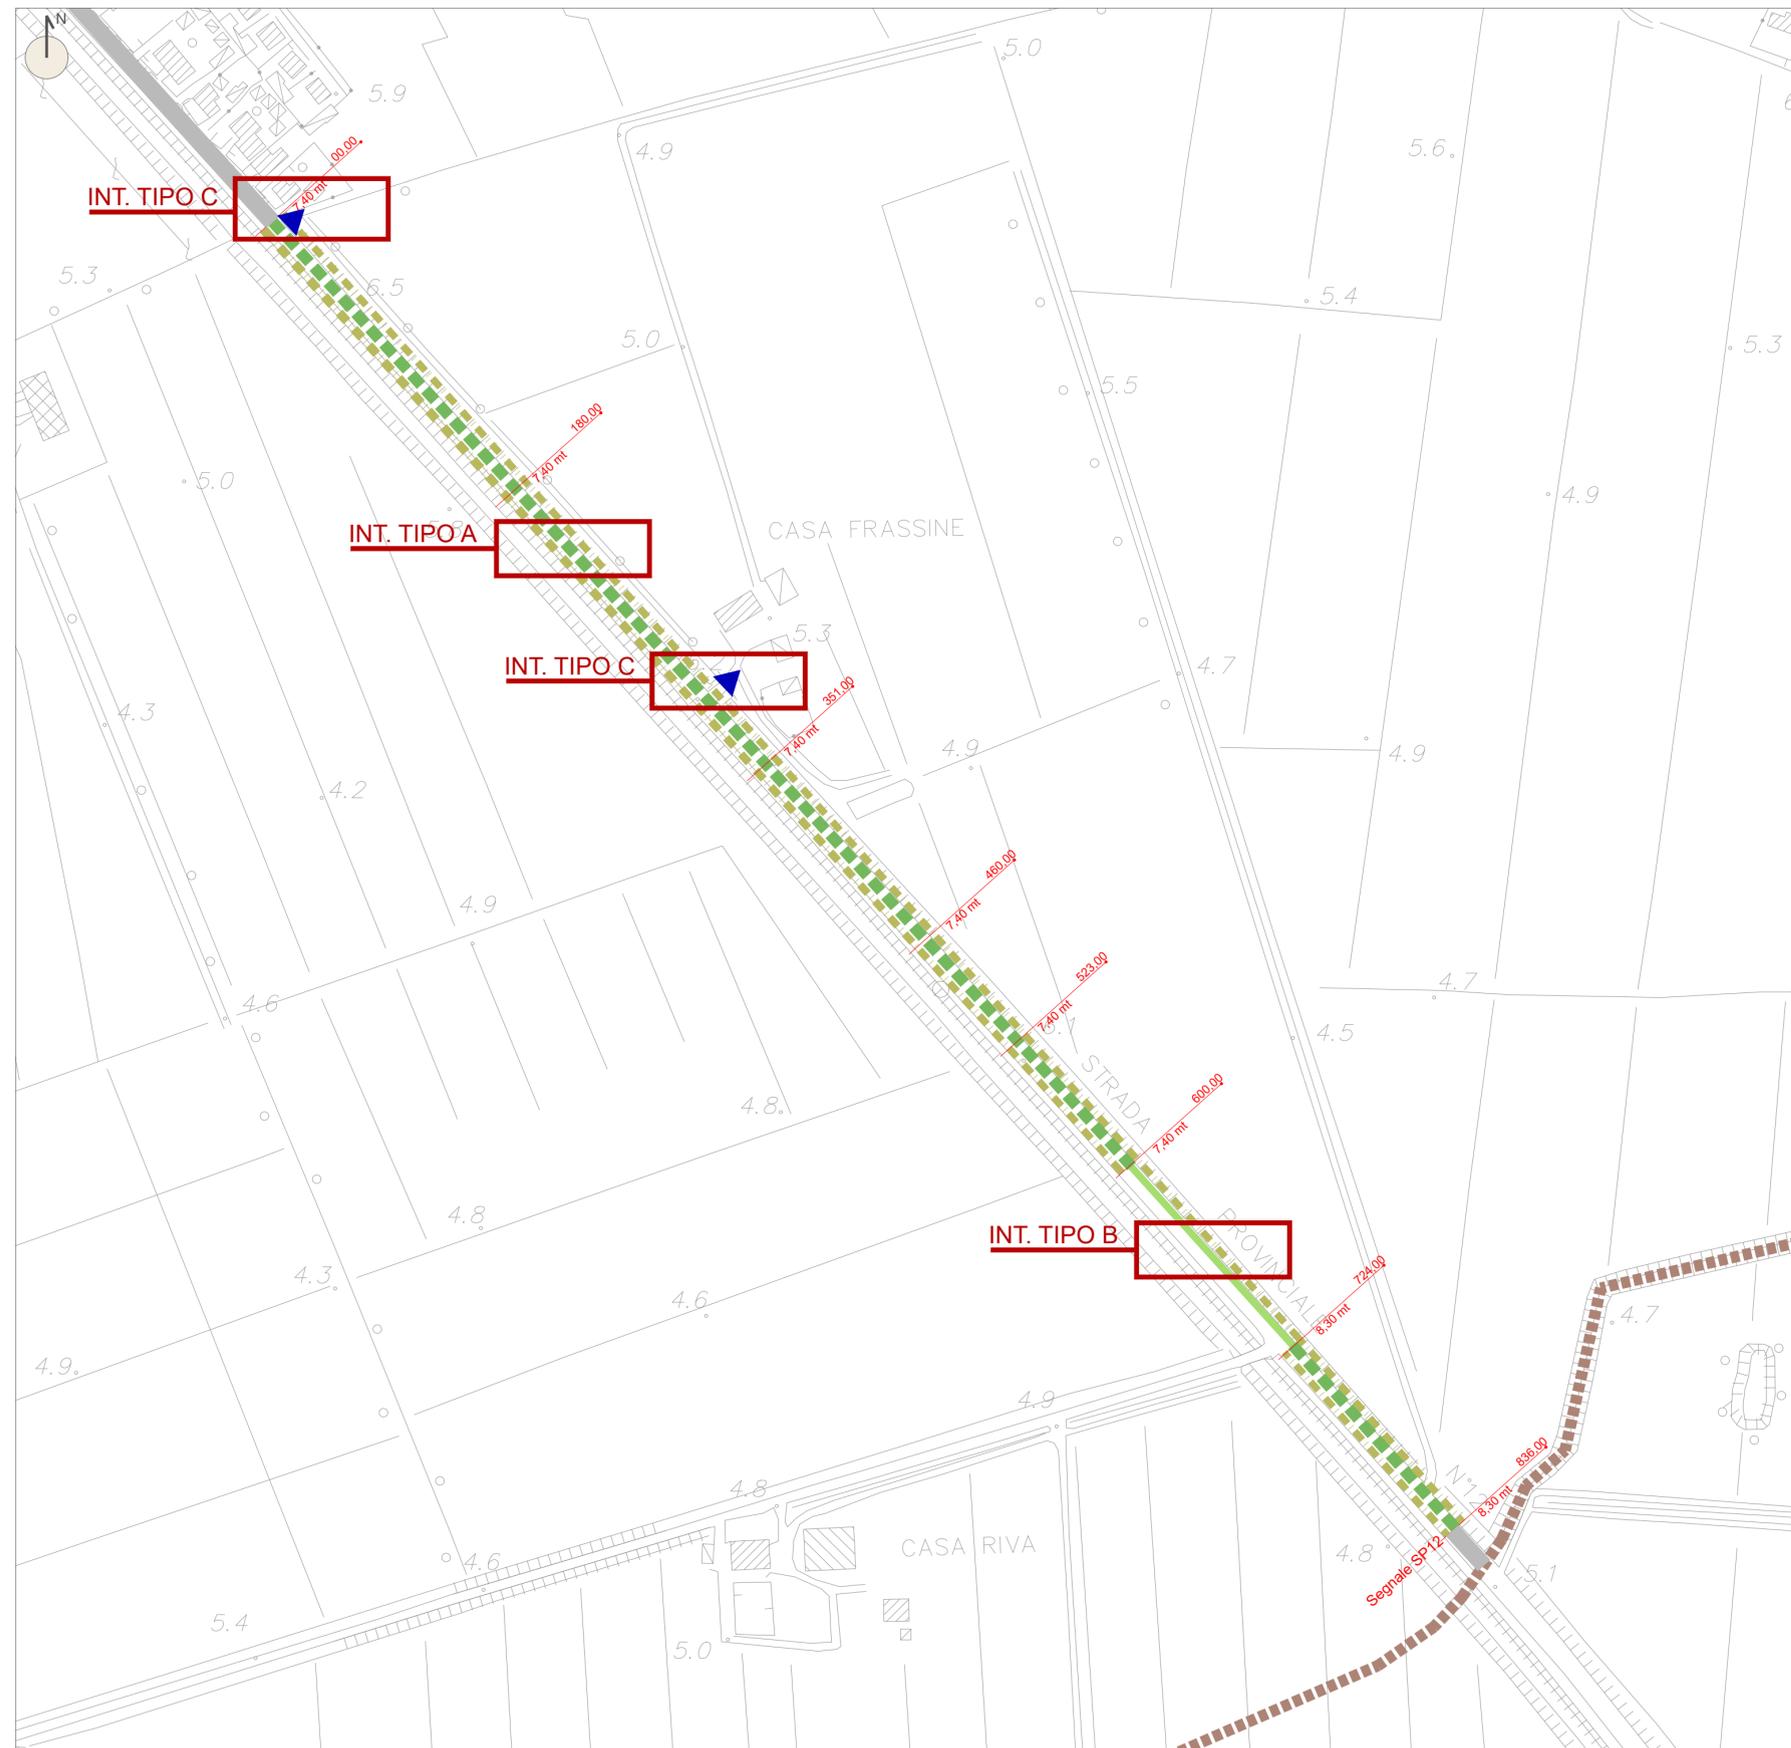


STATO DI PROGETTO: Via Stradone - Direzione Stienta - scala 1:2000

**INTERVENTO TIPO "A":**  
scala 1:10

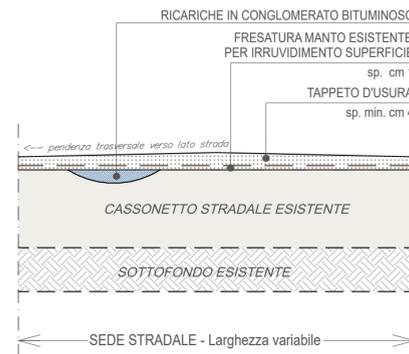


- + Cigliatura dei margini stradali e posa di stabilizzato
- + Segnaletica orizzontale

**INTERVENTO TIPO "B":**  
scala 1:10

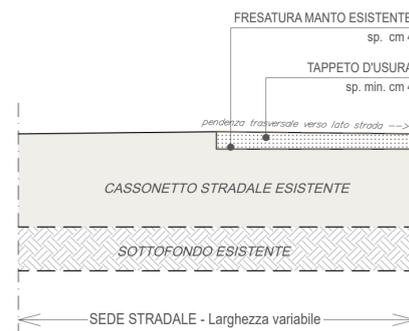

**INTERVENTO TIPO "C":**  
scala 1:10

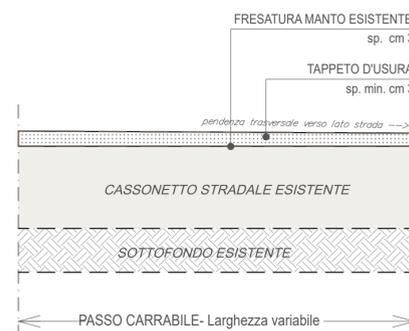

**REGIONE DEL VENETO  
PROVINCIA DI ROVIGO  
COMUNE DI BAGNOLO DI PO**

Lavori ammodernamento e messa in sicurezza di vari tratti di  
via Stradone Runzi

Committente: Comune di Bagnolo di Po  
Piazza Marconi, 159  
45022 Bagnolo di Po - RO

Progetto di fattibilità tecnico economica - Progetto definitivo- Progetto esecutivo

IL PROGETTISTA  
Dott. Ing. Milani Alessandro

IL RESPONSABILE DEL PROCEDIMENTO:  
Geom. Riccardo Resini



ELABORATO:  
STATO DI PROGETTO: Via Stradone - Direzione Stienta

REV.	DESCRIZIONE	DATA	DATA:
0			Marzo 2023
1			
2			
3			SCALA: 1:2.000/1:10



Ing. Milani Alessandro  
Via Pra' Lion, 15 - 35018 San Martino di Lupari (PD)  
Telefono 328 1384691  
e-mail: alessandro.milani1@gmail.com  
PEC alessandro.milani2@ingpec.eu

Anno  
2023  
**03**