




Ortofoto - scala 1:5.000


Ambito di intervento



Ortofoto - scala 1:1.000

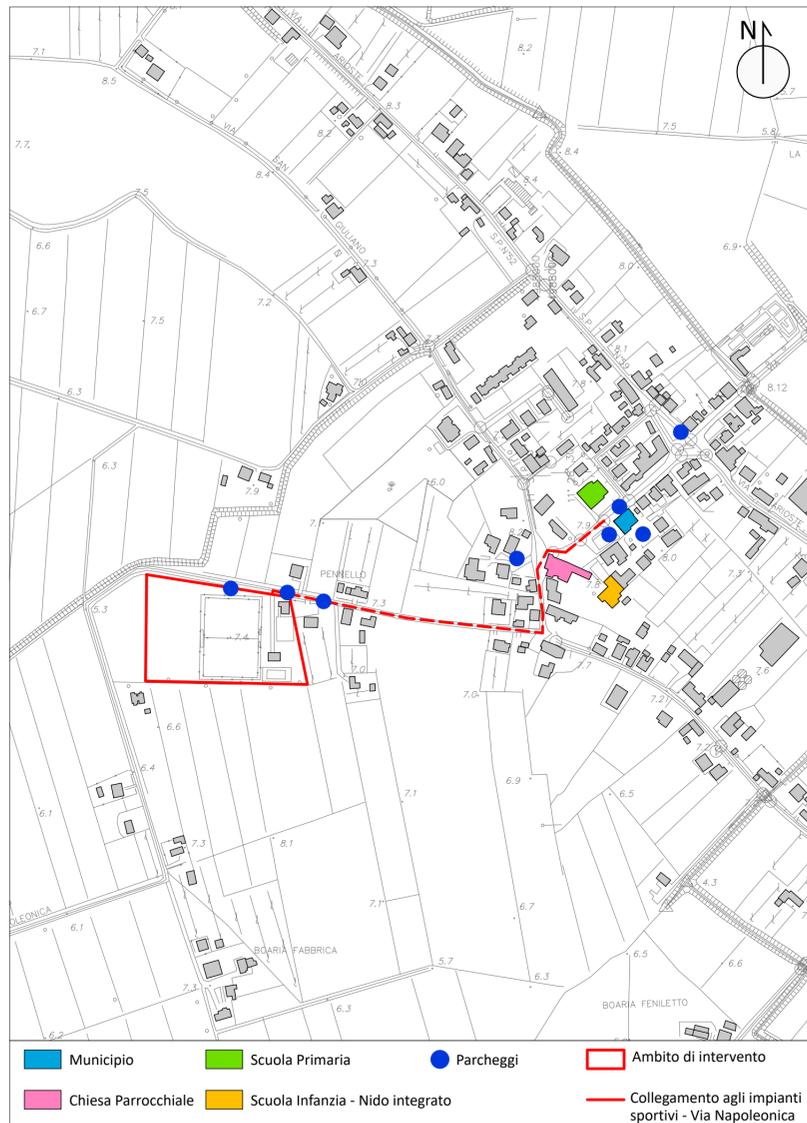

Carta Tecnica Regionale - scala 1:5.000

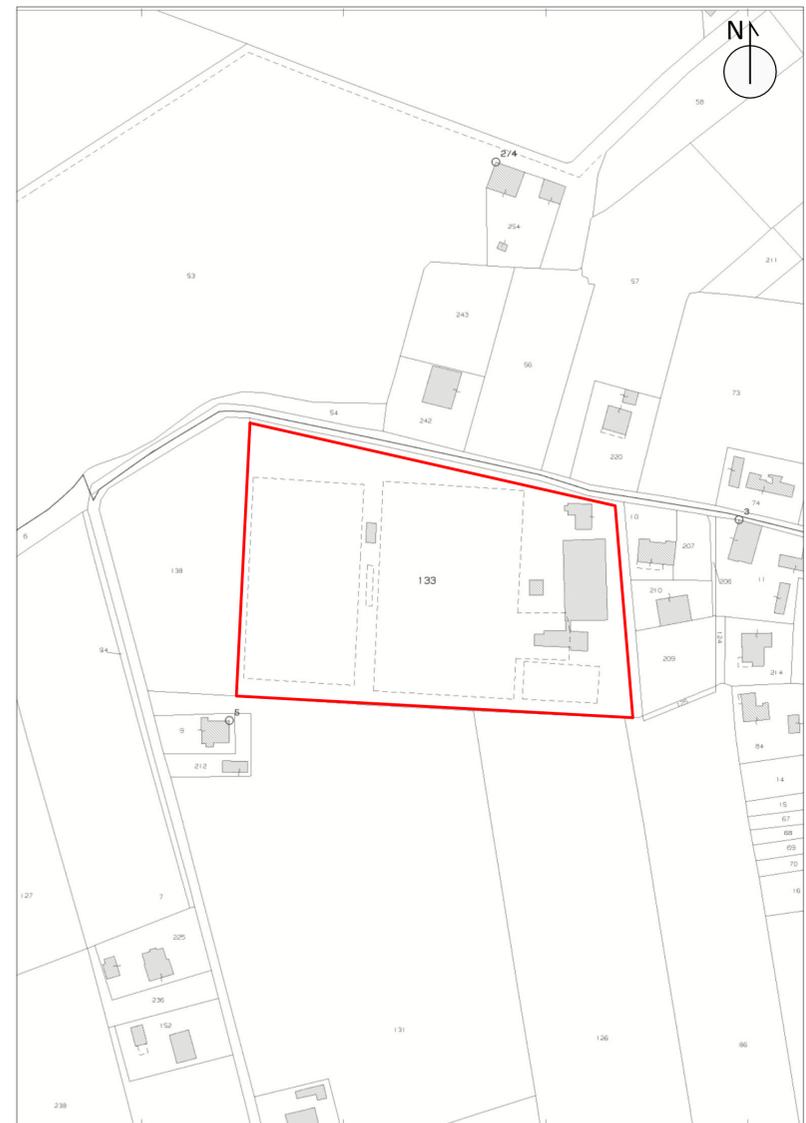

Estratto di mappa catastale - C.C. Bagnolo di Po, Foglio 8, Mappale 133 - scala 1:2.000

Ambito di intervento



AGGIORNAMENTO PROGETTO ESECUTIVO

Rigenerazione dell'Impianto Sportivo di Bagnolo di Po ai fini della pratica sportiva e dell'inclusività degli spazi mediante rifacimento degli spogliatoi e delle aree pertinenziali esterne.

Committente:

Comune di Bagnolo di Po
Piazza Marconi, 159
45022 Bagnolo di Po - RO

Data:

Ottobre 2022
Rev.01

Elaborato:

A3
Inquadramento ed indicazione della viabilità di accesso


PROGETTISTA OPERE ARCHITETTONICHE

Arch. Monica Bagatin

RESPONSABILE DEL PROCEDIMENTO


Geom. Riccardo RESINI

Ordine degli Architetti e P.P.C. di Rovigo n. 377
Corso del Popolo 84 - 45100 Rovigo
monica_bagatin@archiworldpec.it

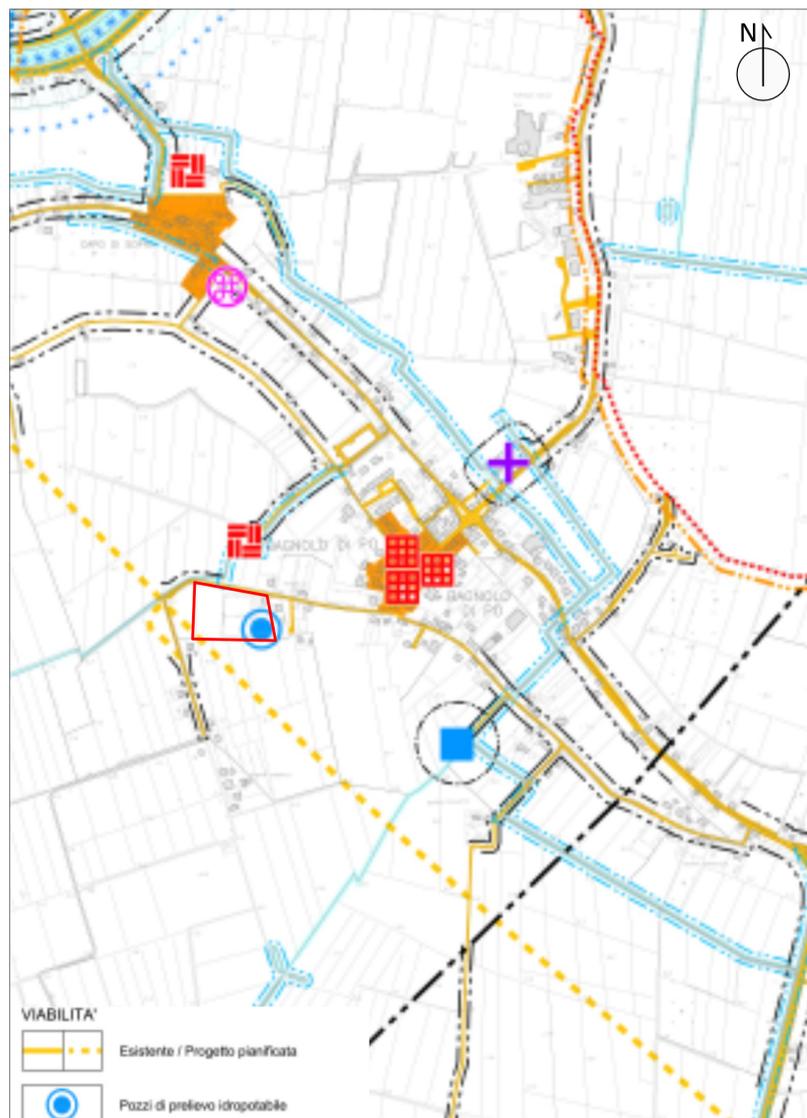

Estratto del P.A.T.I. - Carta dei Vincoli e delle Pianificazione Territoriale - scala 1:10.000

Ambito di intervento

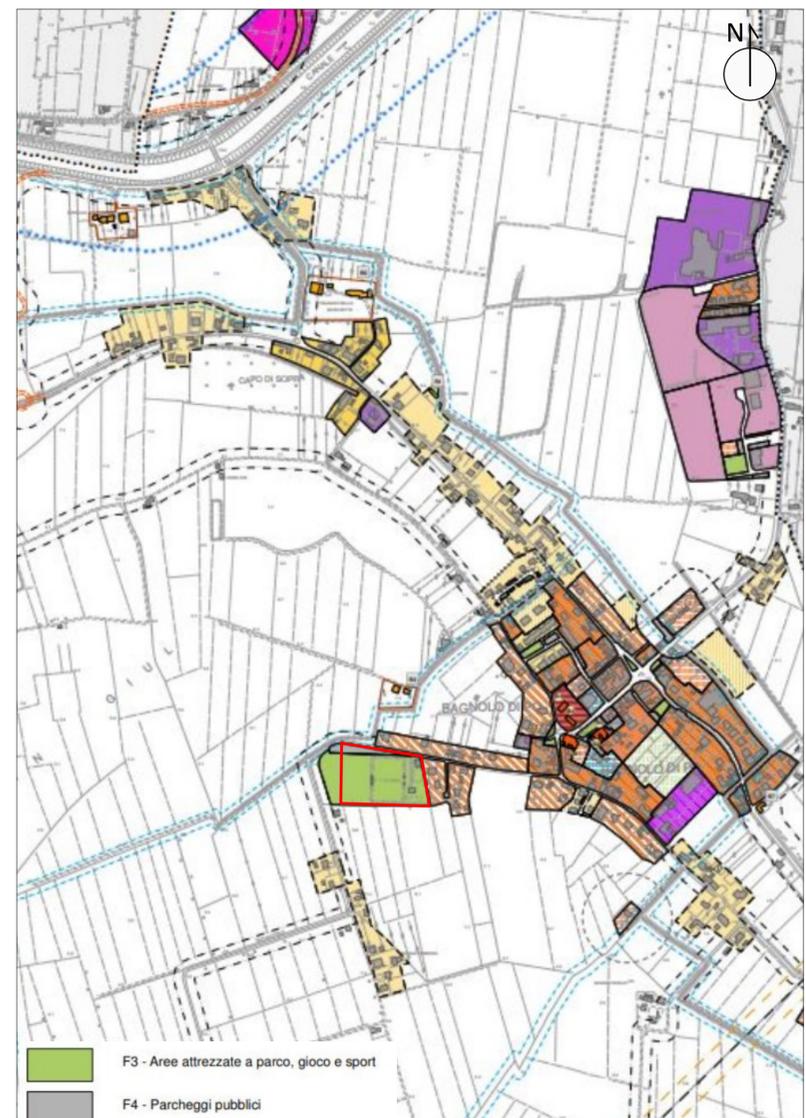

Estratto del P.I. - Elab. 01 - Zonizzazione intero territorio nord - scala 1:10.000

Ambito di intervento

Impianto Sportivo
PROGETTO ESECUTIVO

A3