

Impianto Sportivo
PROGETTO ESECUTIVO

A12



COMUNE DI
BAGNOLO DI PO
Provincia di Rovigo

AGGIORNAMENTO PROGETTO ESECUTIVO

Rigenerazione dell'Impianto Sportivo di Bagnolo di Po ai fini della pratica sportiva e dell'inclusività degli spazi mediante rifacimento degli spogliatoi e delle aree pertinenziali esterne.

Committente:

Comune di Bagnolo di Po
Piazza Marconi, 159
45022 Bagnolo di Po - RO

Data:

Ottobre 2022
Rev.01

Elaborato:

A12
Stato di progetto - Sezioni


PROGETTISTA OPERE ARCHITETTONICHE

Arch. Monica Bagatin


Ordine degli Architetti e P.P.C. di Rovigo n. 377
Corso del Popolo 84 - 45100 Rovigo
monica.bagatin@archiworldpec.it

RESPONSABILE DEL PROCEDIMENTO


Geom. Riccardo RESINI

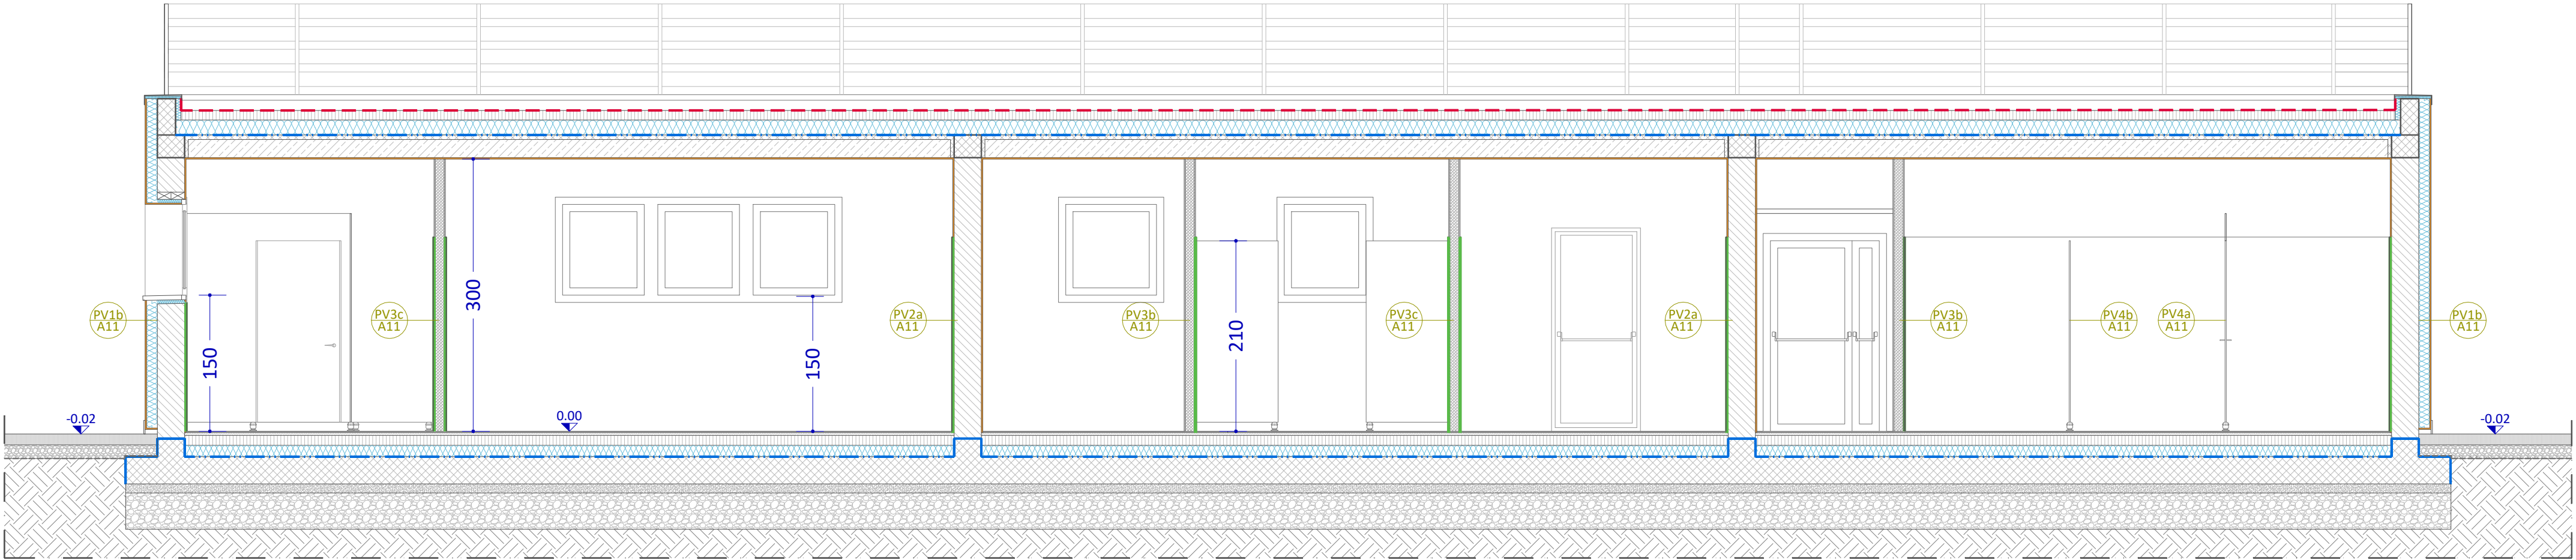


SEZIONE A - A

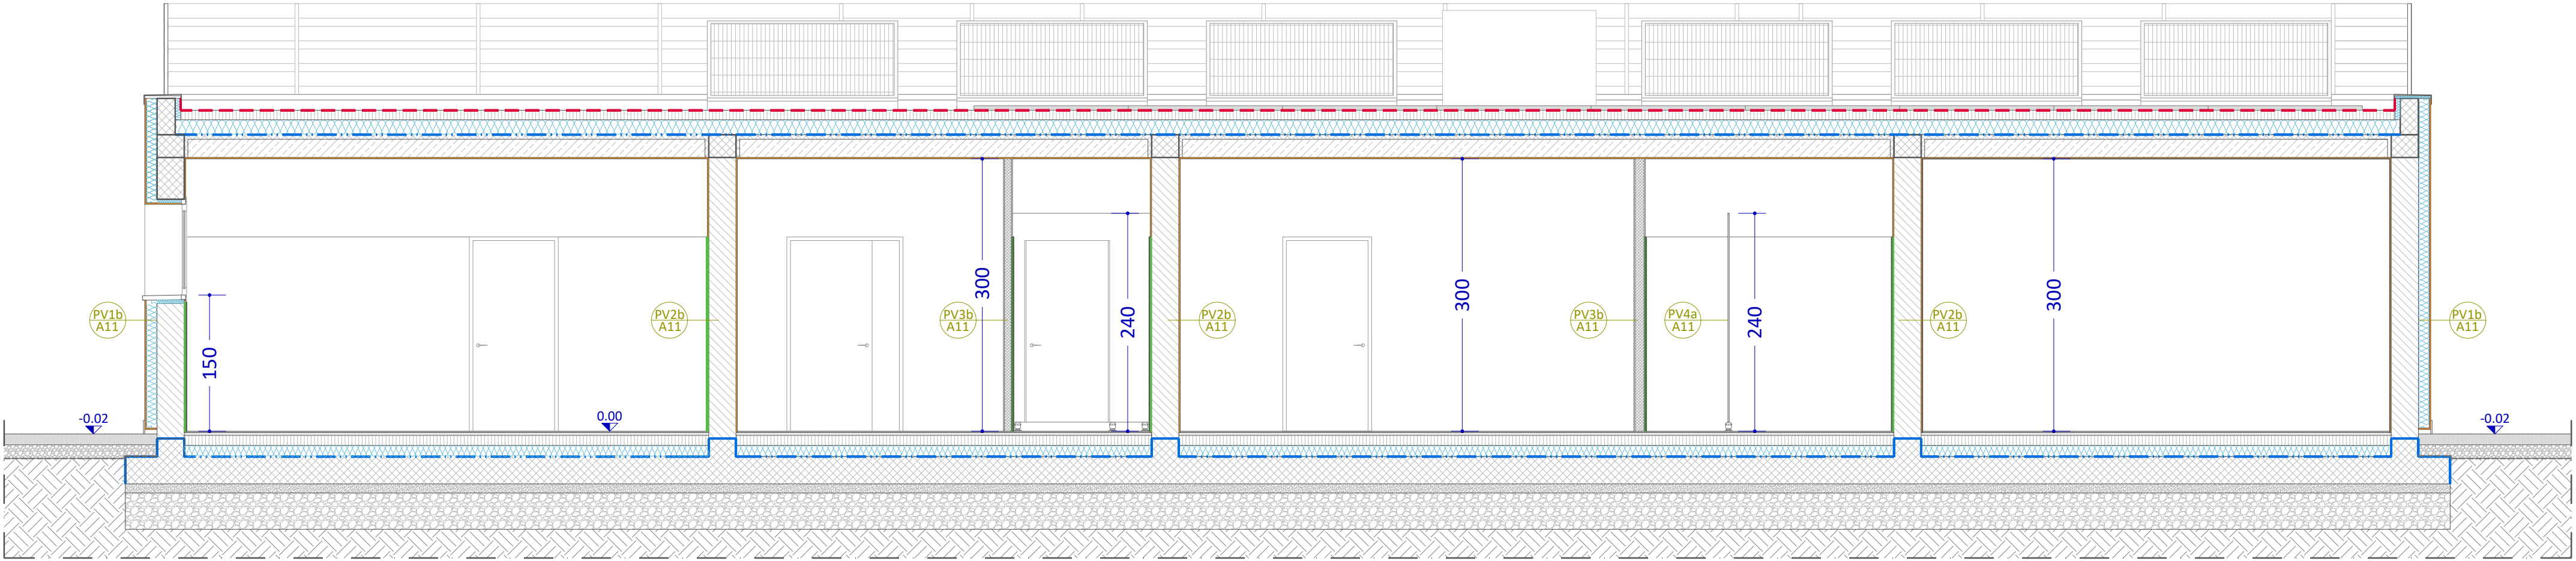


SEZIONE B - B

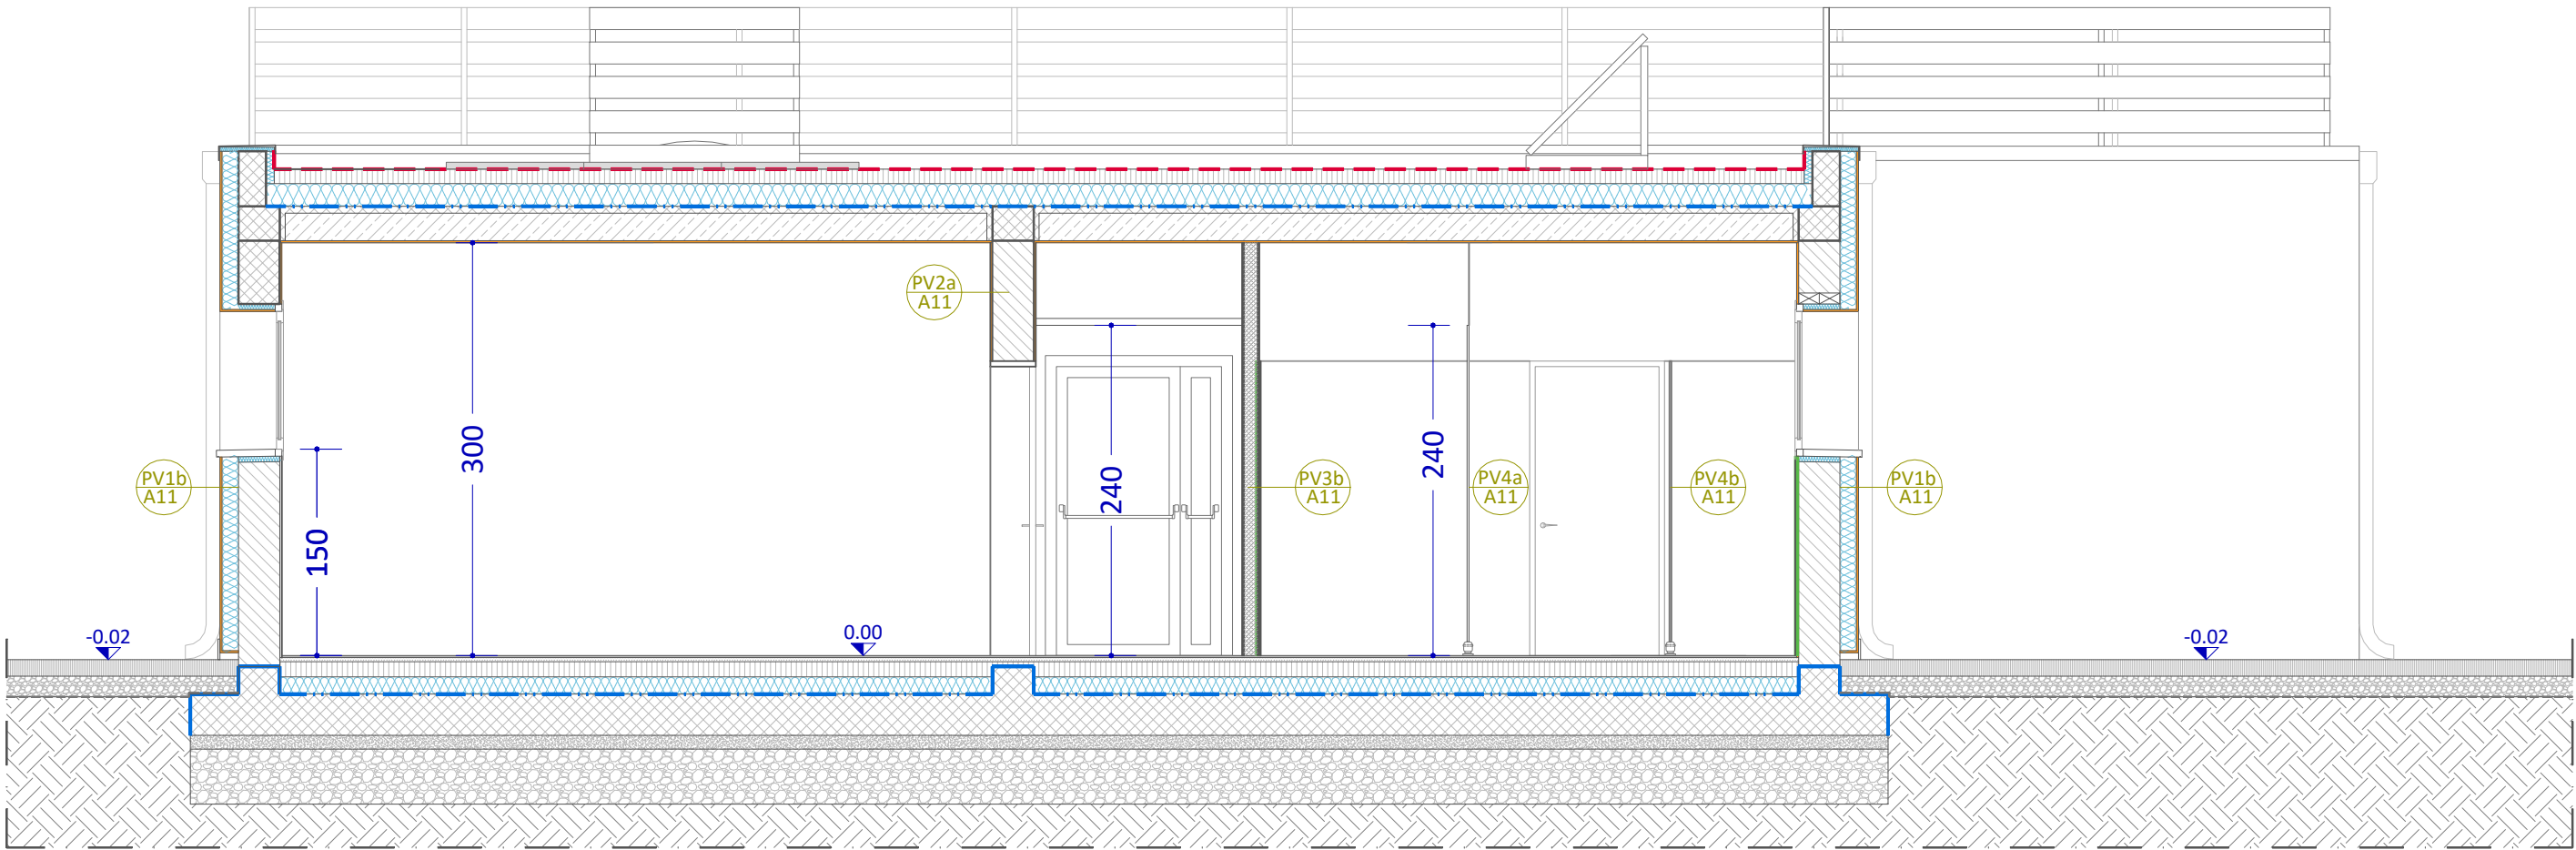

SEZIONE C - C

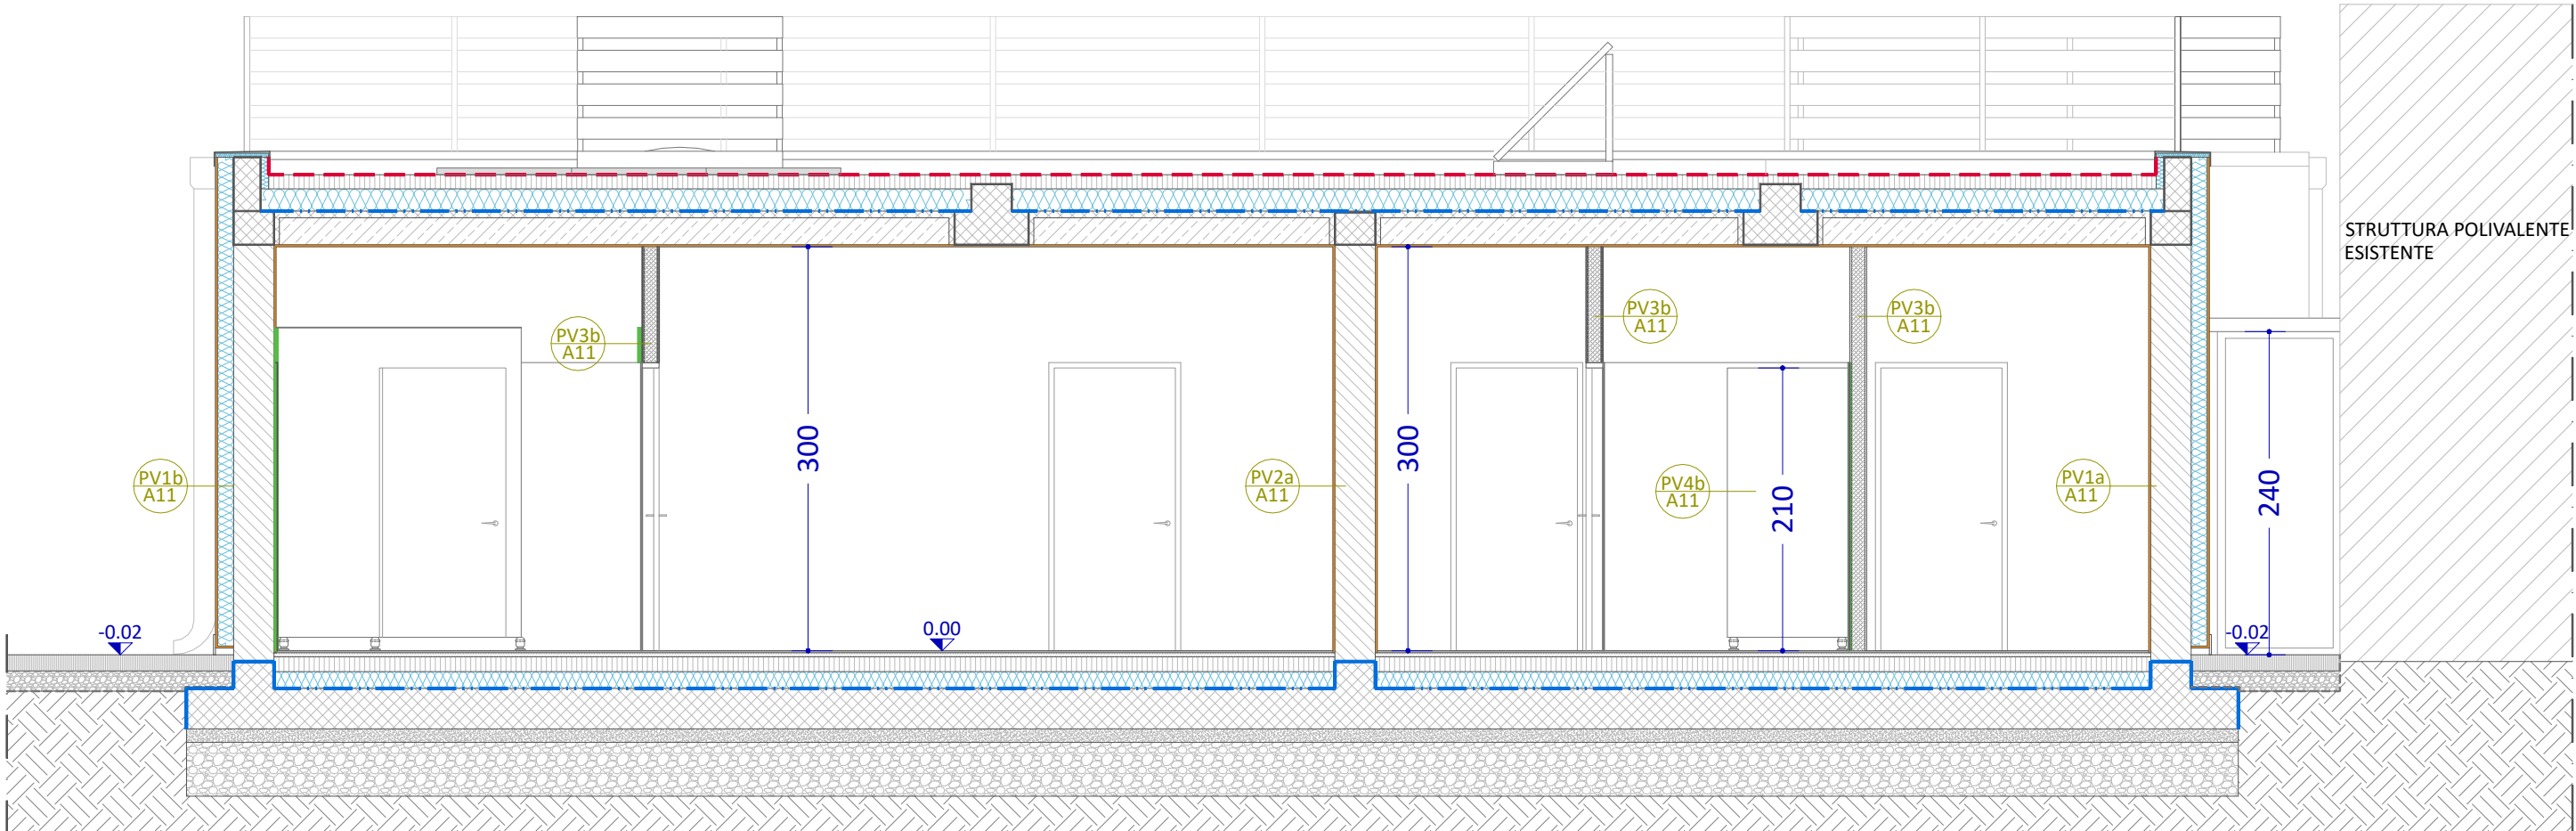

SEZIONE D - D

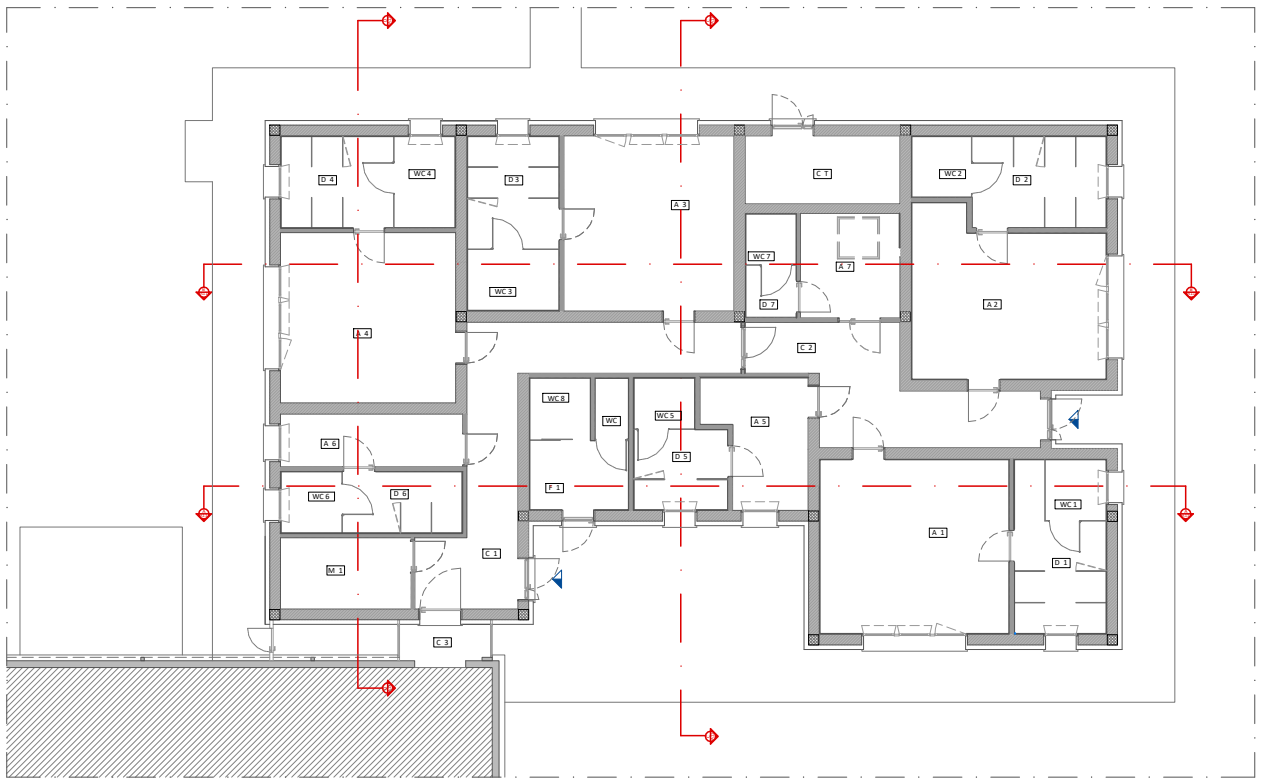

TIPOLOGICO DELLE PARTIZIONI VERTICALI ED ORIZZONTALI			
	Muratura in laterizio		Pavimentazione in gres porcellanato
	Tramezza in laterizio		Rivestimento in gres porcellanato
	Intonaco		Massetto sabbia cemento
	Strato isolante		Massetto alleggerito
	Solaio in laterocemento		Magrone
	Calcestruzzo armato		Ghiaia grossa
	Guaina ardesiata		Terreno
	Guaina bituminosa		Pavimentazione in cls
	Geotessuto		Misto granulare stabilizzato