

**AGGIORNAMENTO PROGETTO ESECUTIVO**

**Rigenerazione dell'Impianto Sportivo di Bagnolo di Po ai fini della pratica sportiva e dell'inclusività degli spazi mediante rifacimento degli spogliatoi e delle aree pertinenziali esterne.**

**Committente:**

Comune di Bagnolo di Po  
 Piazza Marconi, 159  
 45022 Bagnolo di Po - RO

**Data:**

Ottobre 2022  
 Rev.01

**Elaborato:**

**A20**  
 Stato di progetto - Schema di posa sistema anticaduta


PROGETTISTA OPERE ARCHITETTONICHE

Arch. Monica Bagatin

Ordine degli Architetti e P.P.C. di Rovigo n. 377  
 Corso del Popolo 84 - 45100 Rovigo  
 monica.bagatin@archiworldpec.it

RESPONSABILE DEL PROCEDIMENTO

Geom. Riccardo RESINI

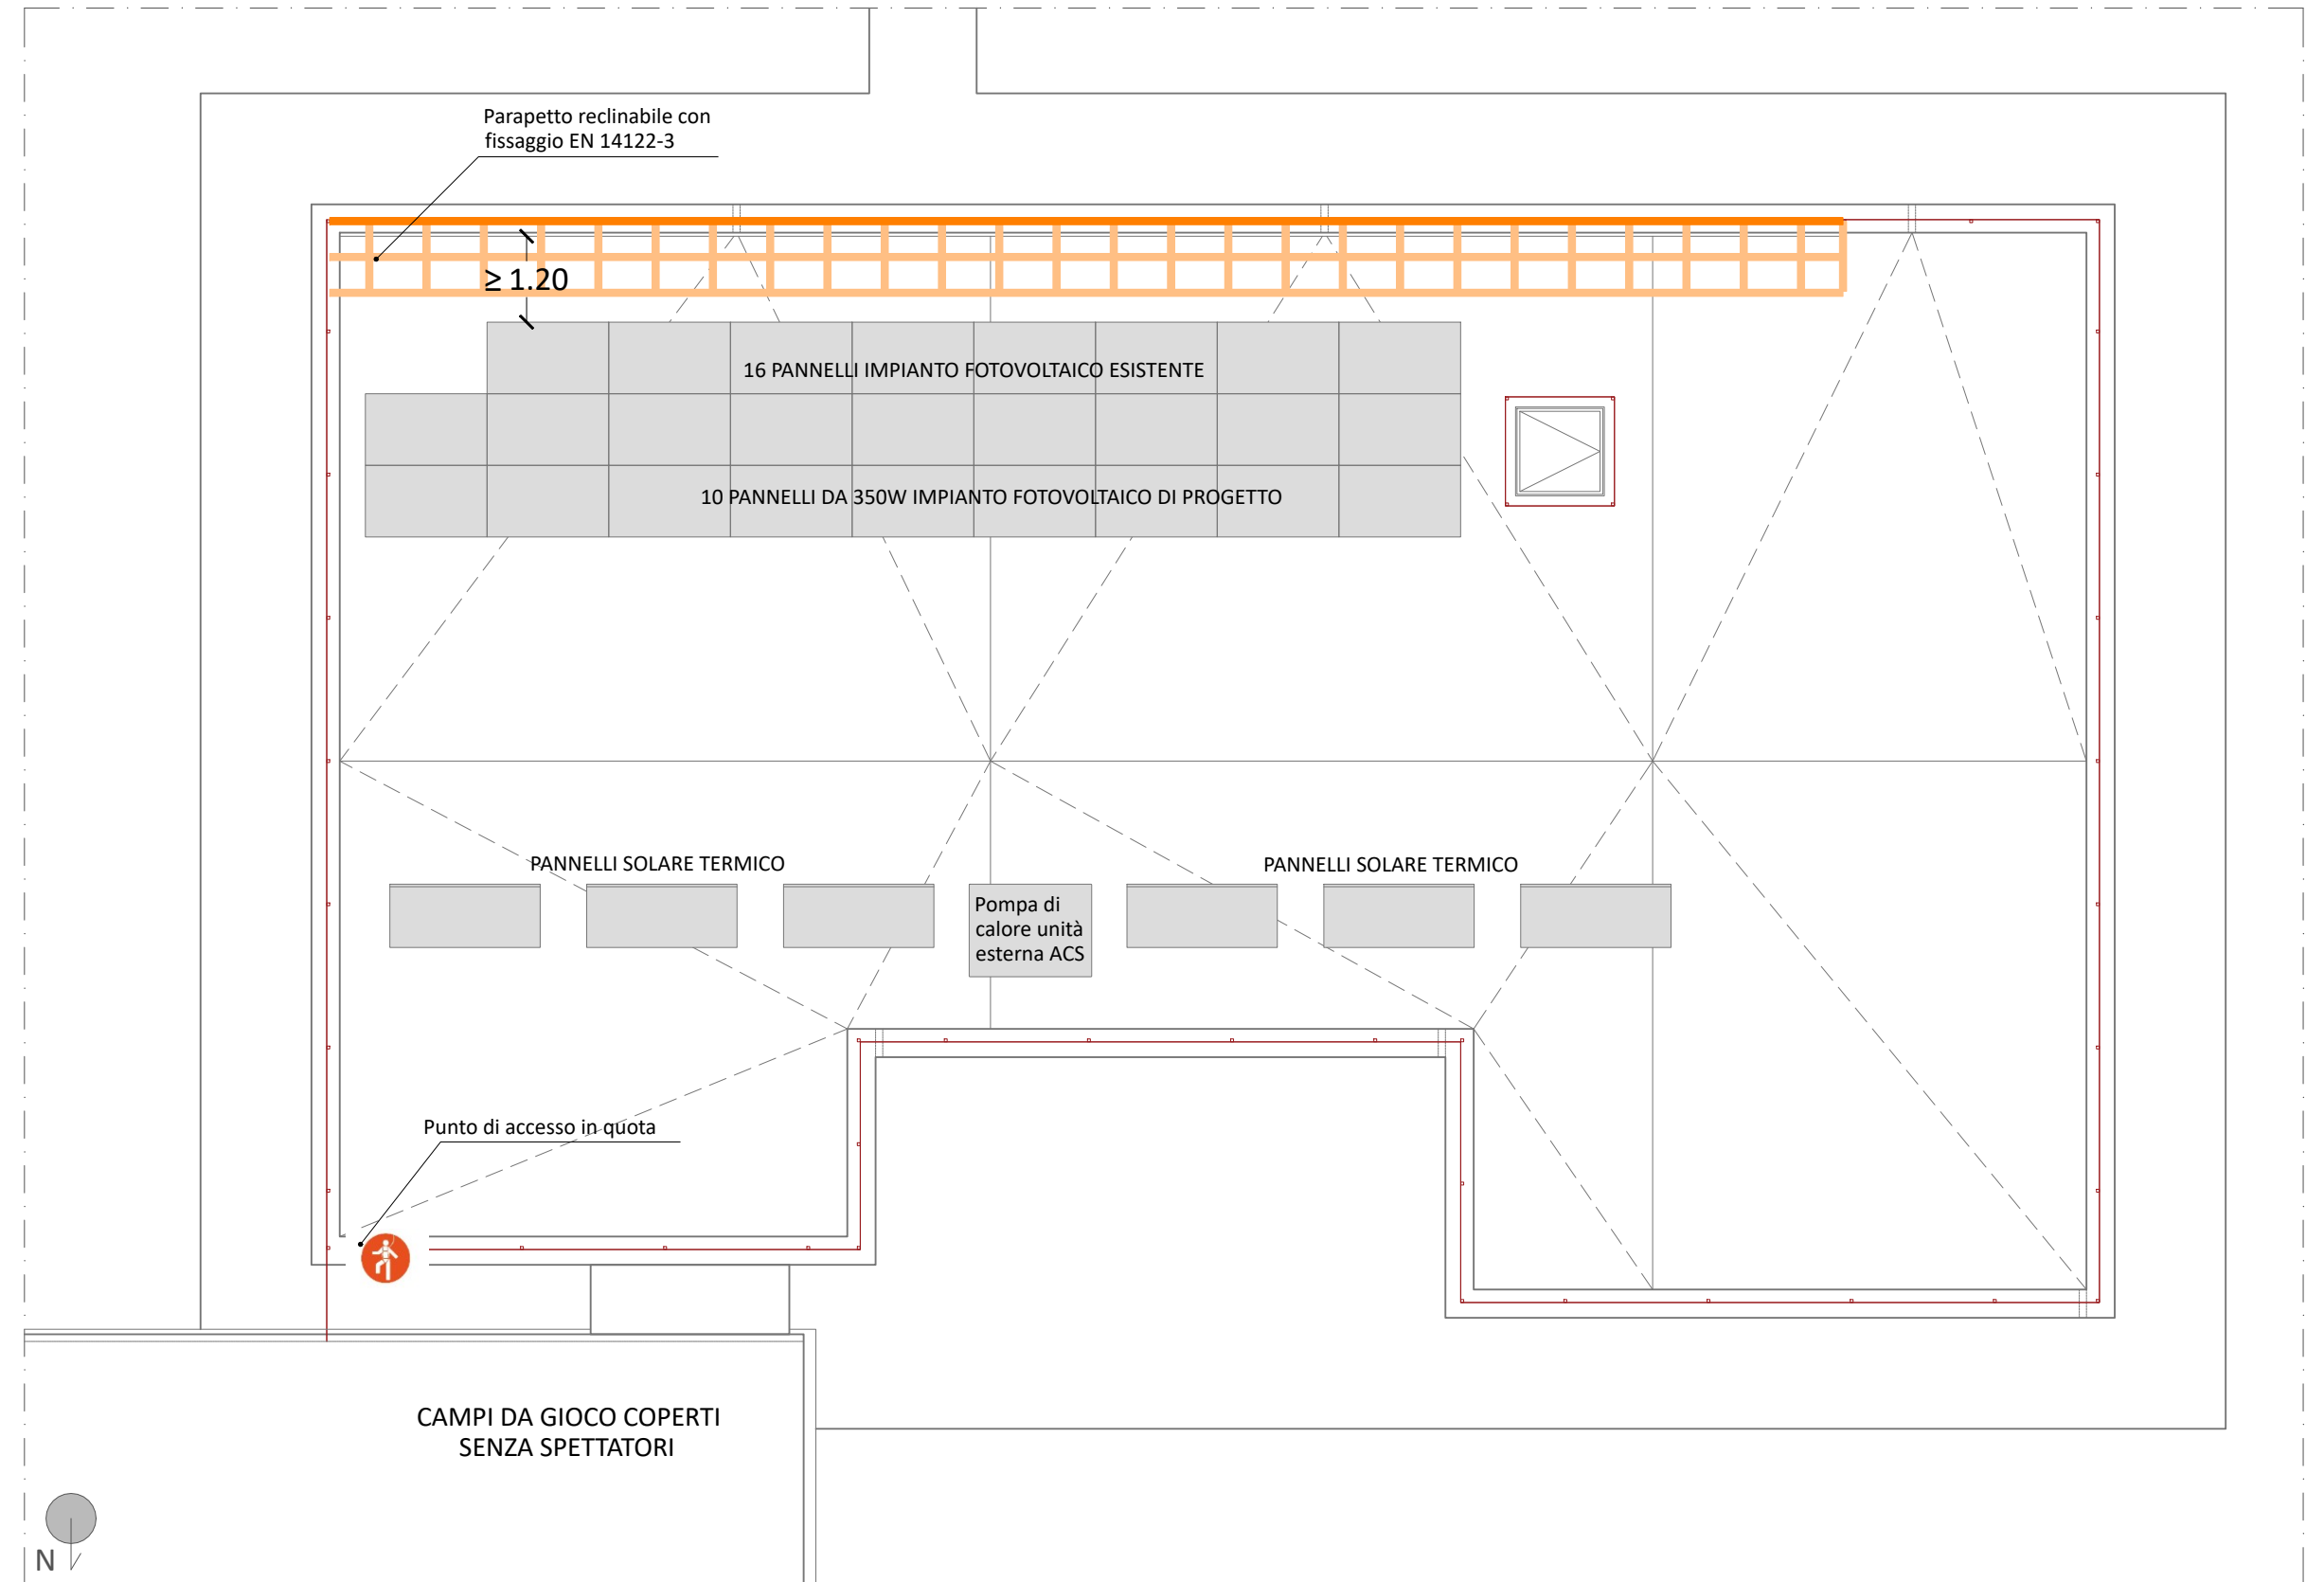

Pianta copertura - scala 1:100


**SCHEMA SISTEMA DI PROTEZIONE ANTI-CADUTA**



Punto di accesso



Parapetto reclinabile con fissaggio EN 14122-3

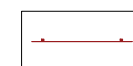

Parapetto



Sezione parapetto reclinabile frontalmente