



COMUNE DI
BAGNOLO DI PO
Provincia di Rovigo

AGGIORNAMENTO PROGETTO ESECUTIVO

Rigenerazione dell'Impianto Sportivo di Bagnolo di Po ai fini della pratica sportiva e dell'inclusività degli spazi mediante rifacimento degli spogliatoi e delle aree pertinenziali esterne.

Committente:

Comune di Bagnolo di Po
Piazza Marconi, 159
45022 Bagnolo di Po - RO

Data:

Ottobre 2022
Rev.01

Elaborato:

A21
Stato di progetto - Adeguamento dei servizi igienici degli spettatori

PROGETTISTA OPERE ARCHITETTONICHE

Arch. Monica Bagatin

Ordine degli Architetti e P.P.C. di Rovigo n. 377
Corso del Popolo 84 - 45100 Rovigo
monica.bagatin@archiworldpec.it

RESPONSABILE DEL PROCEDIMENTO


Geom. Riccardo RESINI

A21

Impianto Sportivo
PROGETTO ESECUTIVO



Planimetria stato di progetto - Scala 1:100

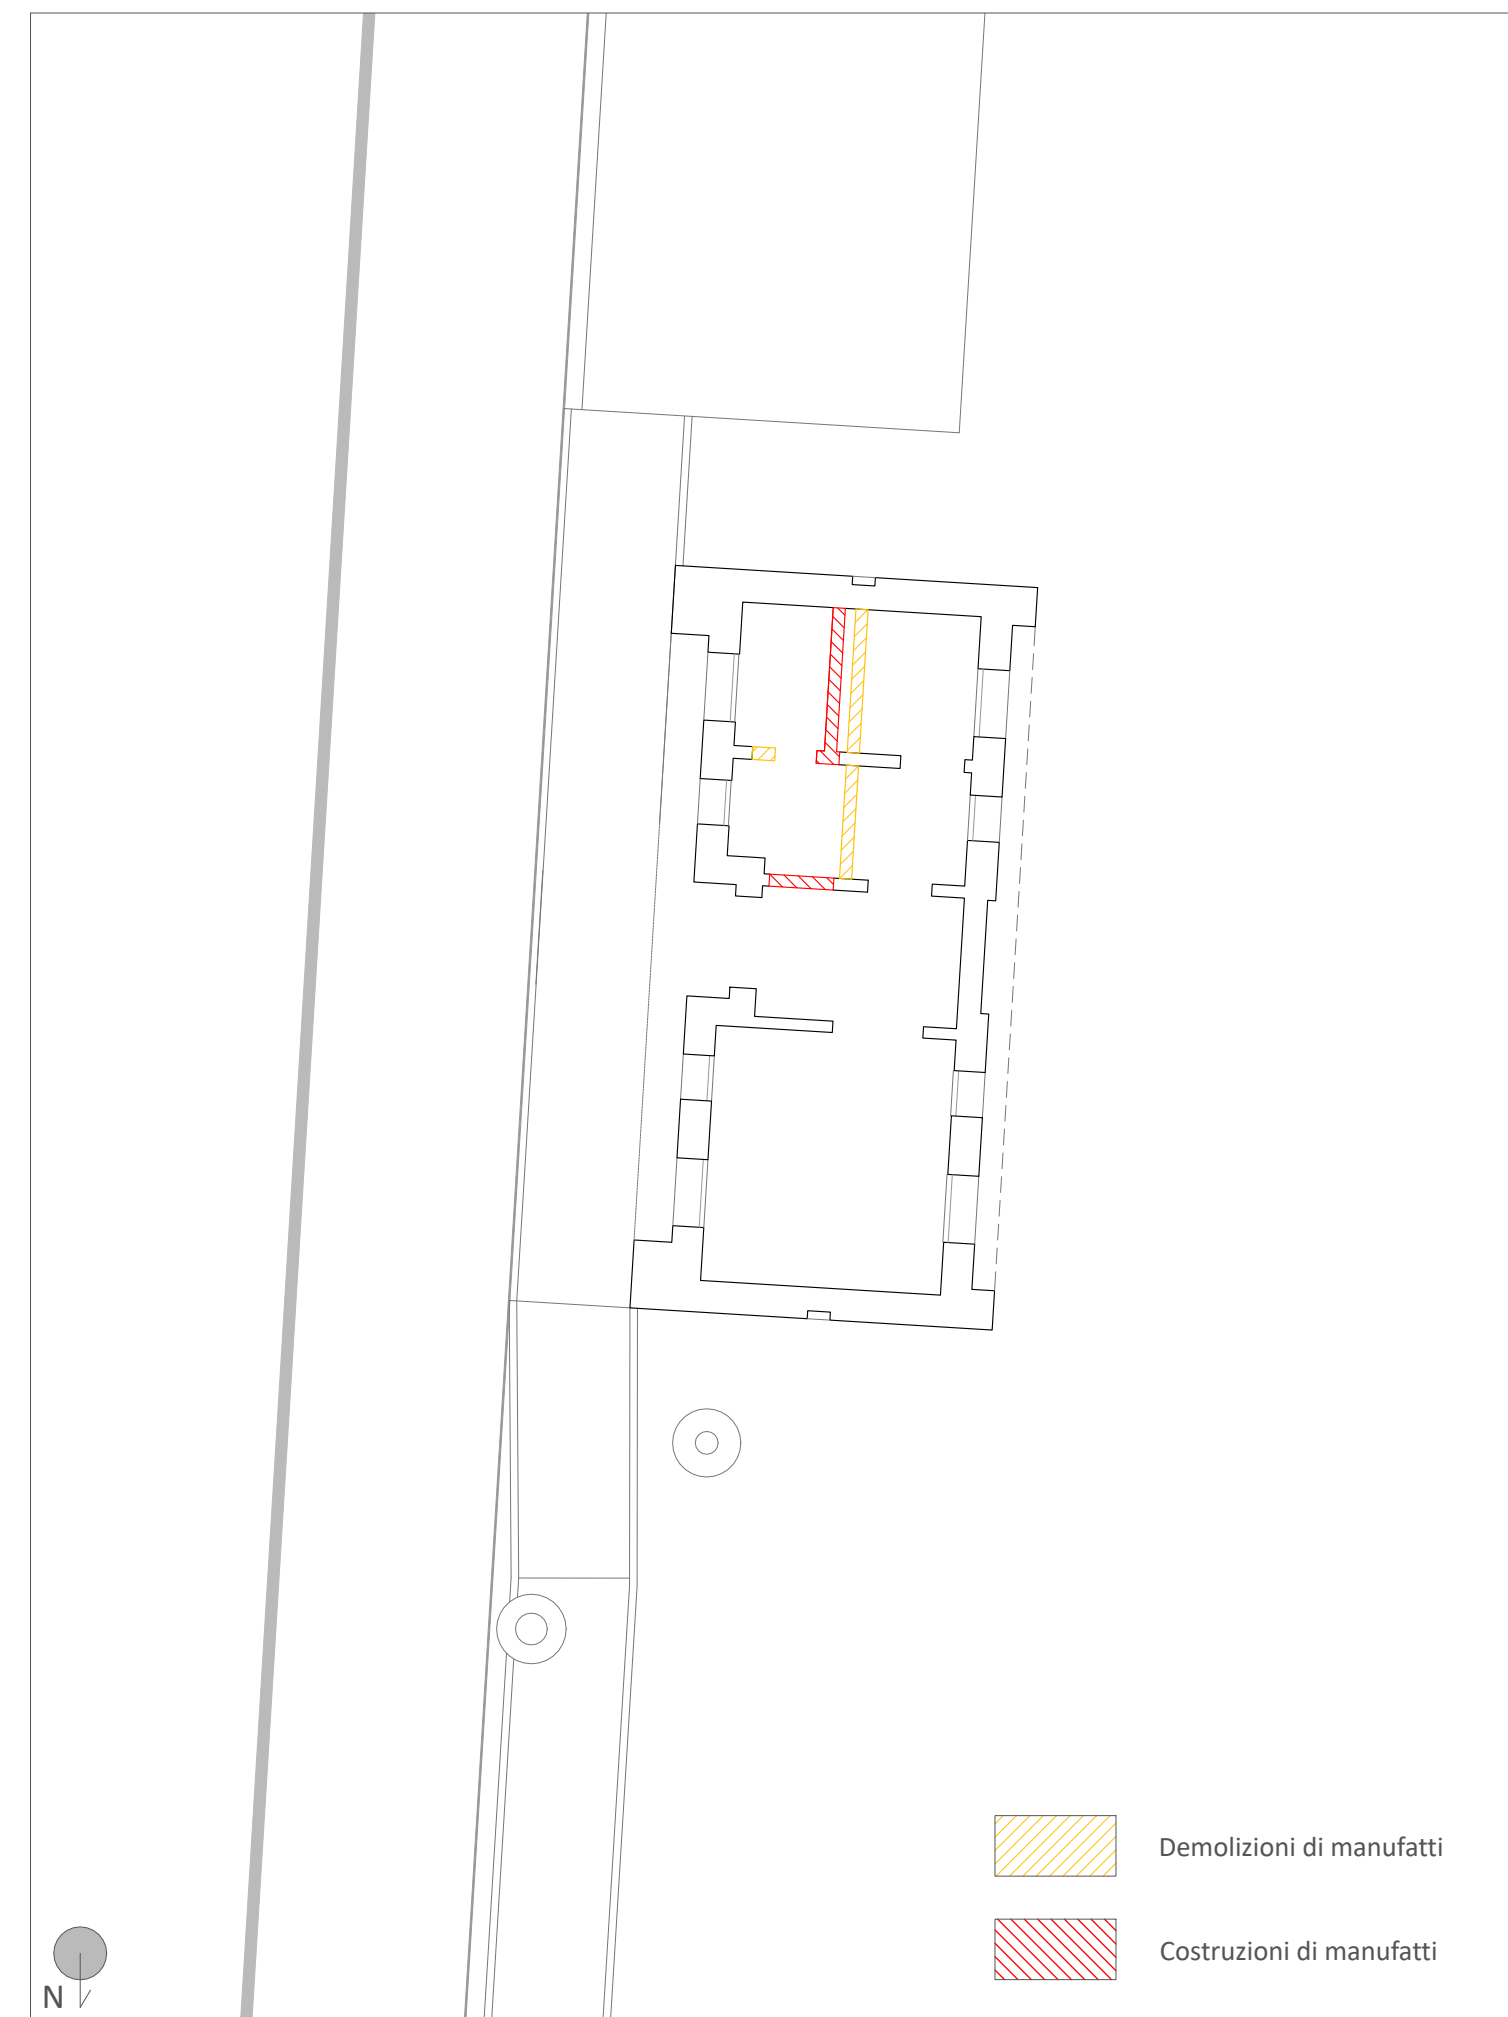

Planimetria stato comparativo - scala 1:100

 Demolizioni di manufatti
 Costruzioni di manufatti