

AGGIORNAMENTO PROGETTO ESECUTIVO

**Rigenerazione dell'Impianto Sportivo di Bagnolo di Po ai fini della pratica sportiva e dell'inclusività degli spazi mediante rifacimento degli spogliatoi e delle aree pertinenziali esterne.**

**Committente:**

Comune di Bagnolo di Po  
Piazza Marconi, 159  
45022 Bagnolo di Po - RO

**Data:**

Ottobre 2022  
Rev.01

**Elaborato:**

A9  
Stato di fatto - Prospetti e sezioni


PROGETTISTA OPERE ARCHITETTONICHE

Arch. Monica Bagatin


Ordine degli Architetti e P.P.C. di Rovigo n. 377  
Corso del Popolo 84 - 45100 Rovigo  
monica.bagatin@archiworldpec.it

RESPONSABILE DEL PROCEDIMENTO


Geom. Riccardo RESINI

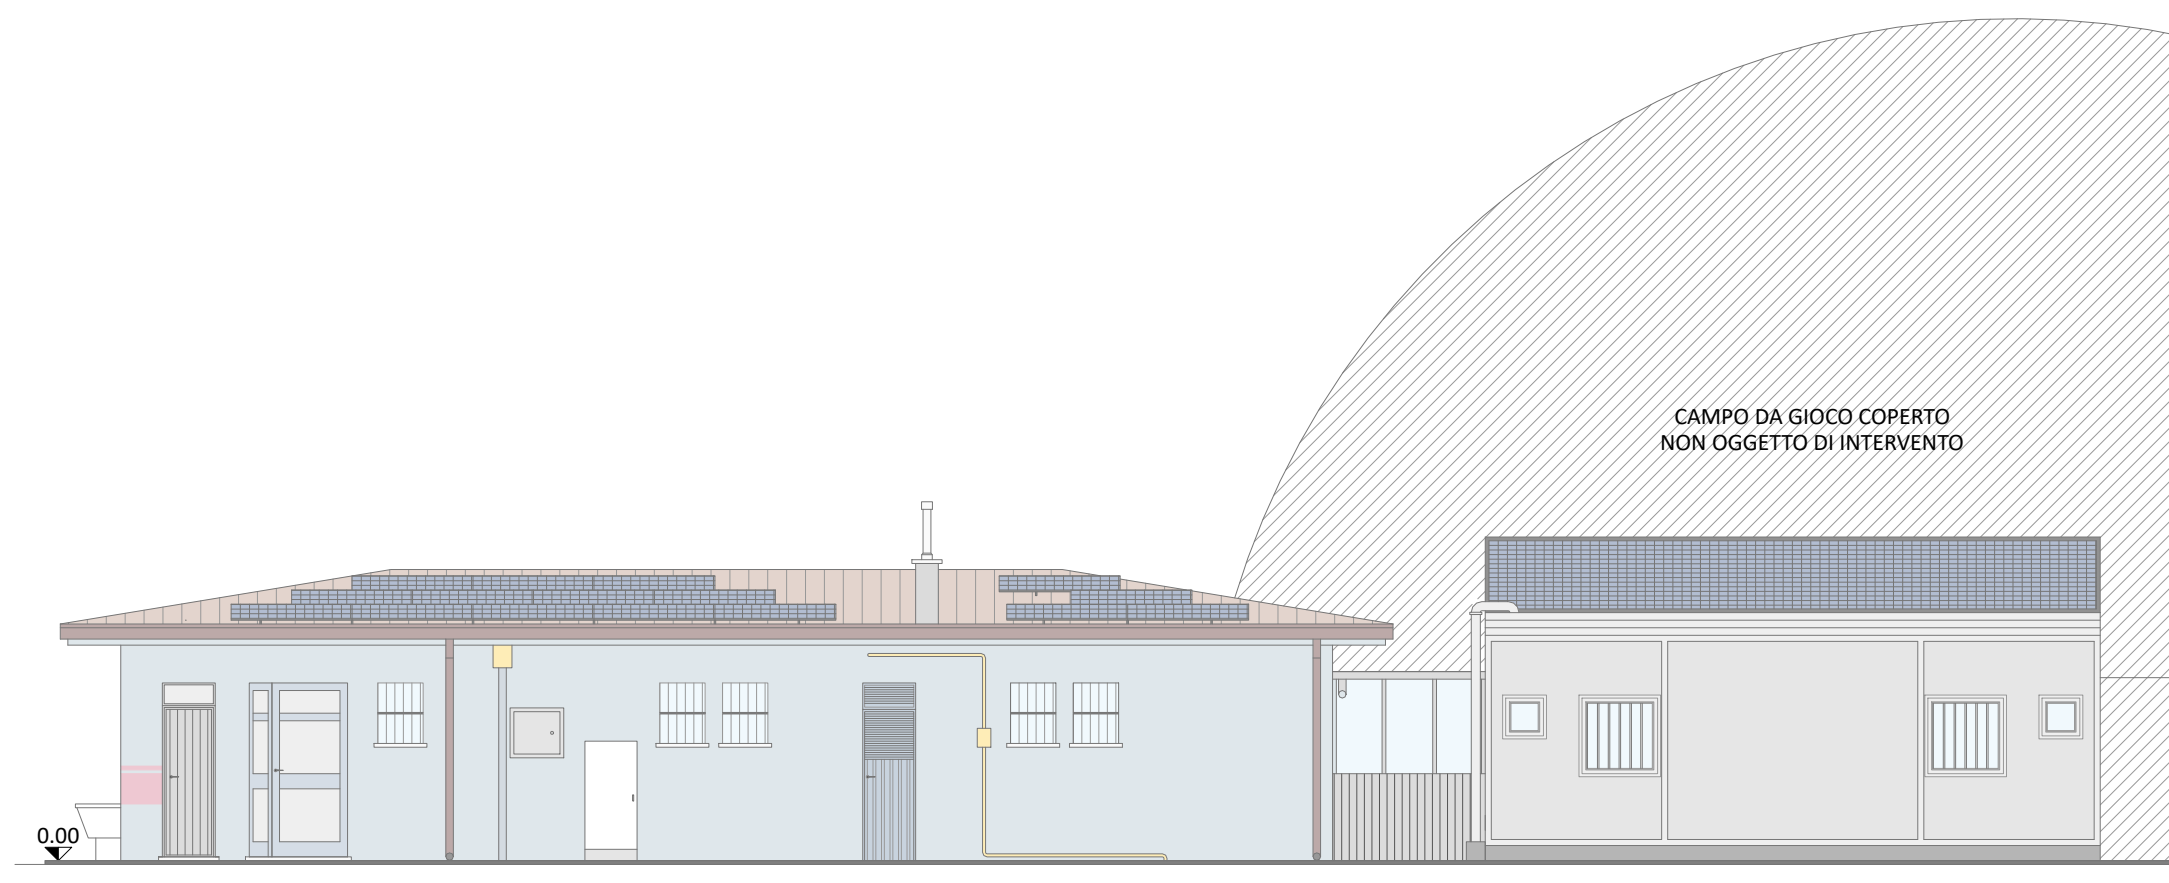


Prospetto sud - scala 1:100

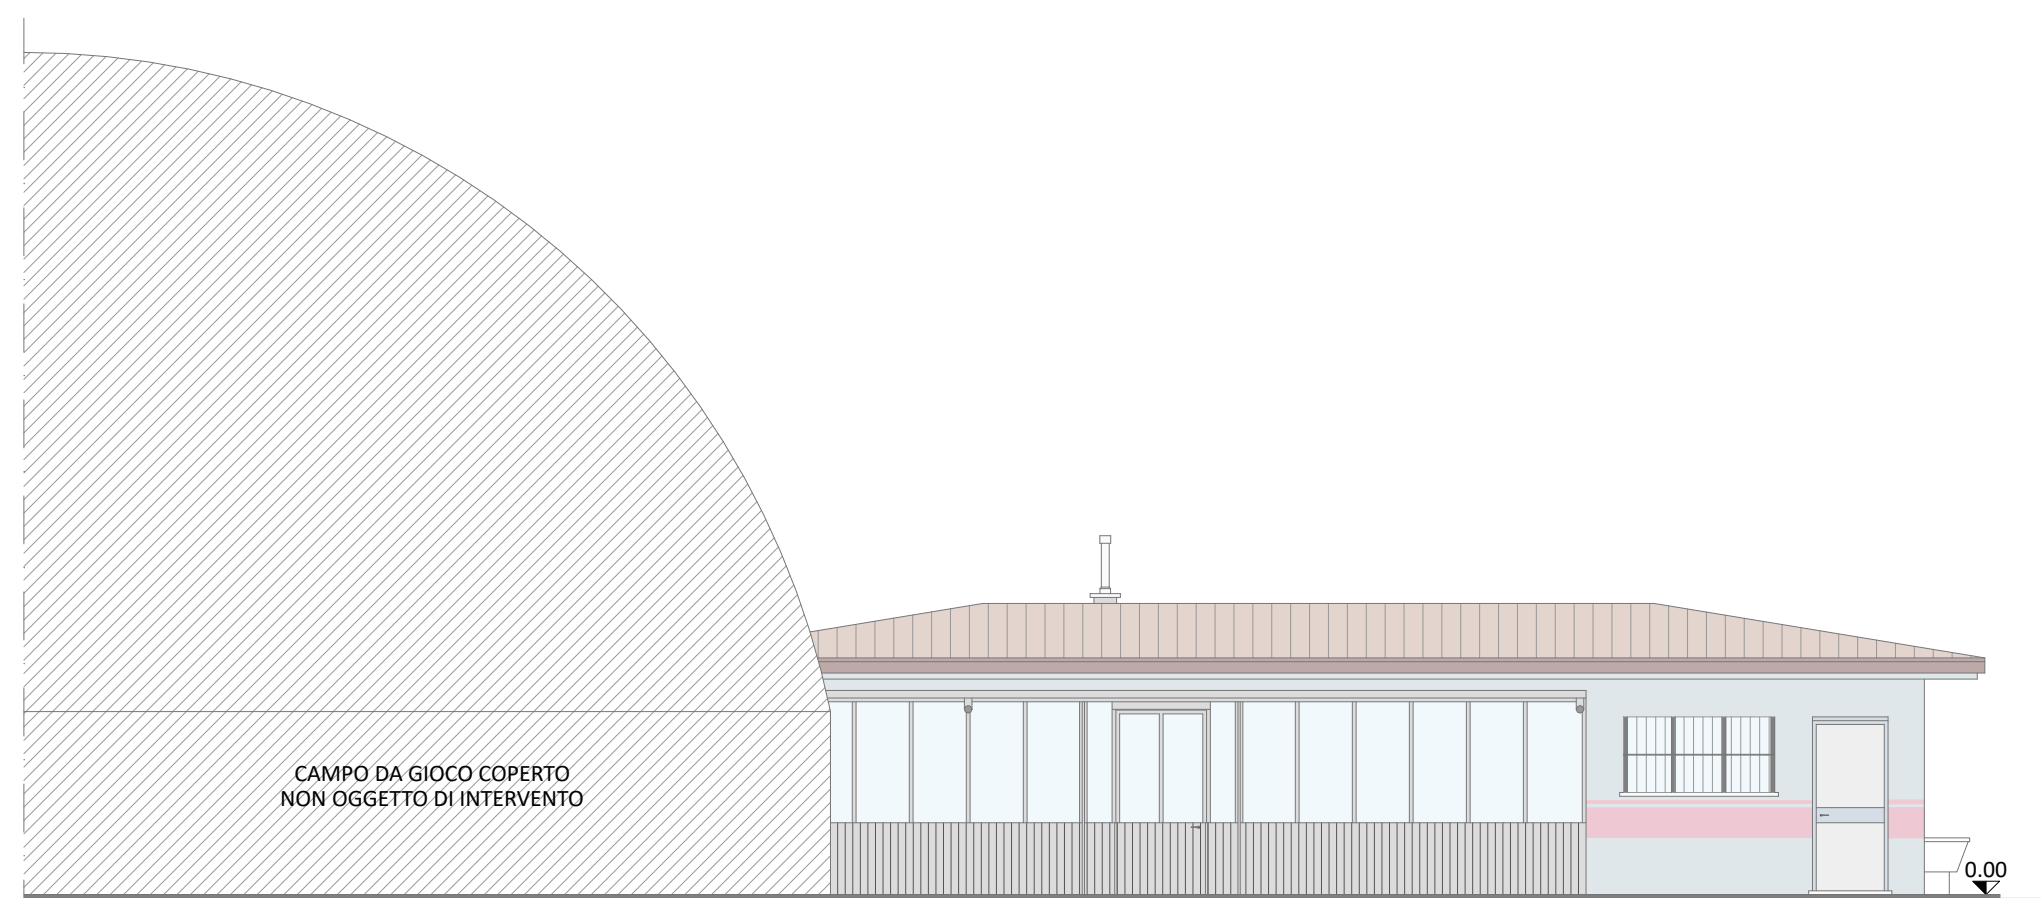



Prospetto nord - scala 1:100

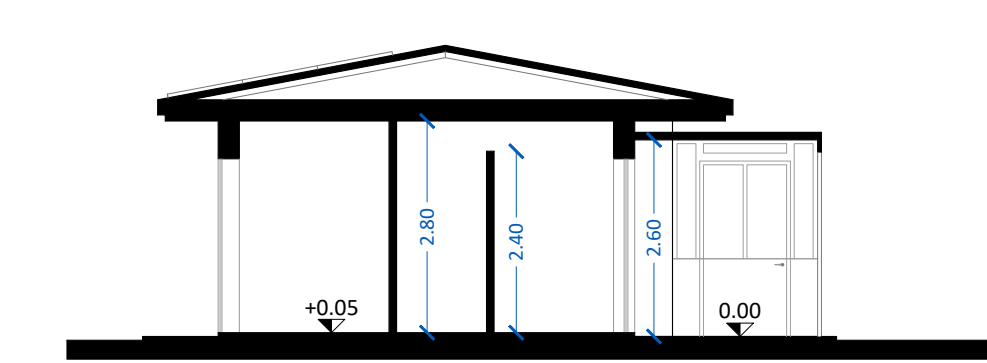


Sezione BB - scala 1:100

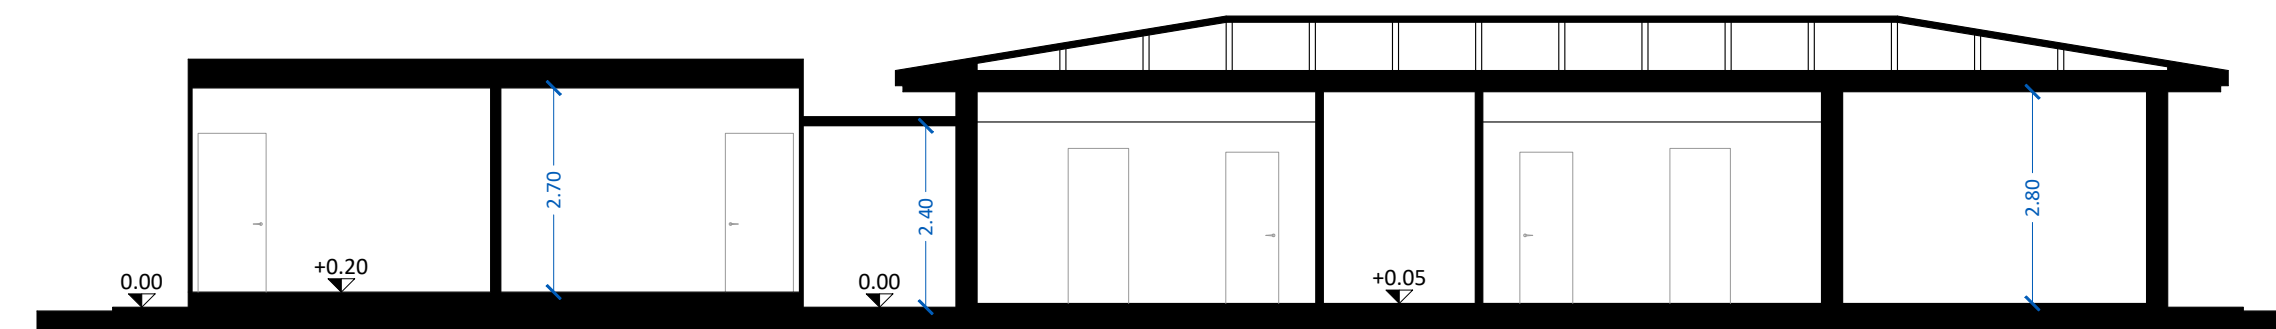

Sezione AA - scala 1:100

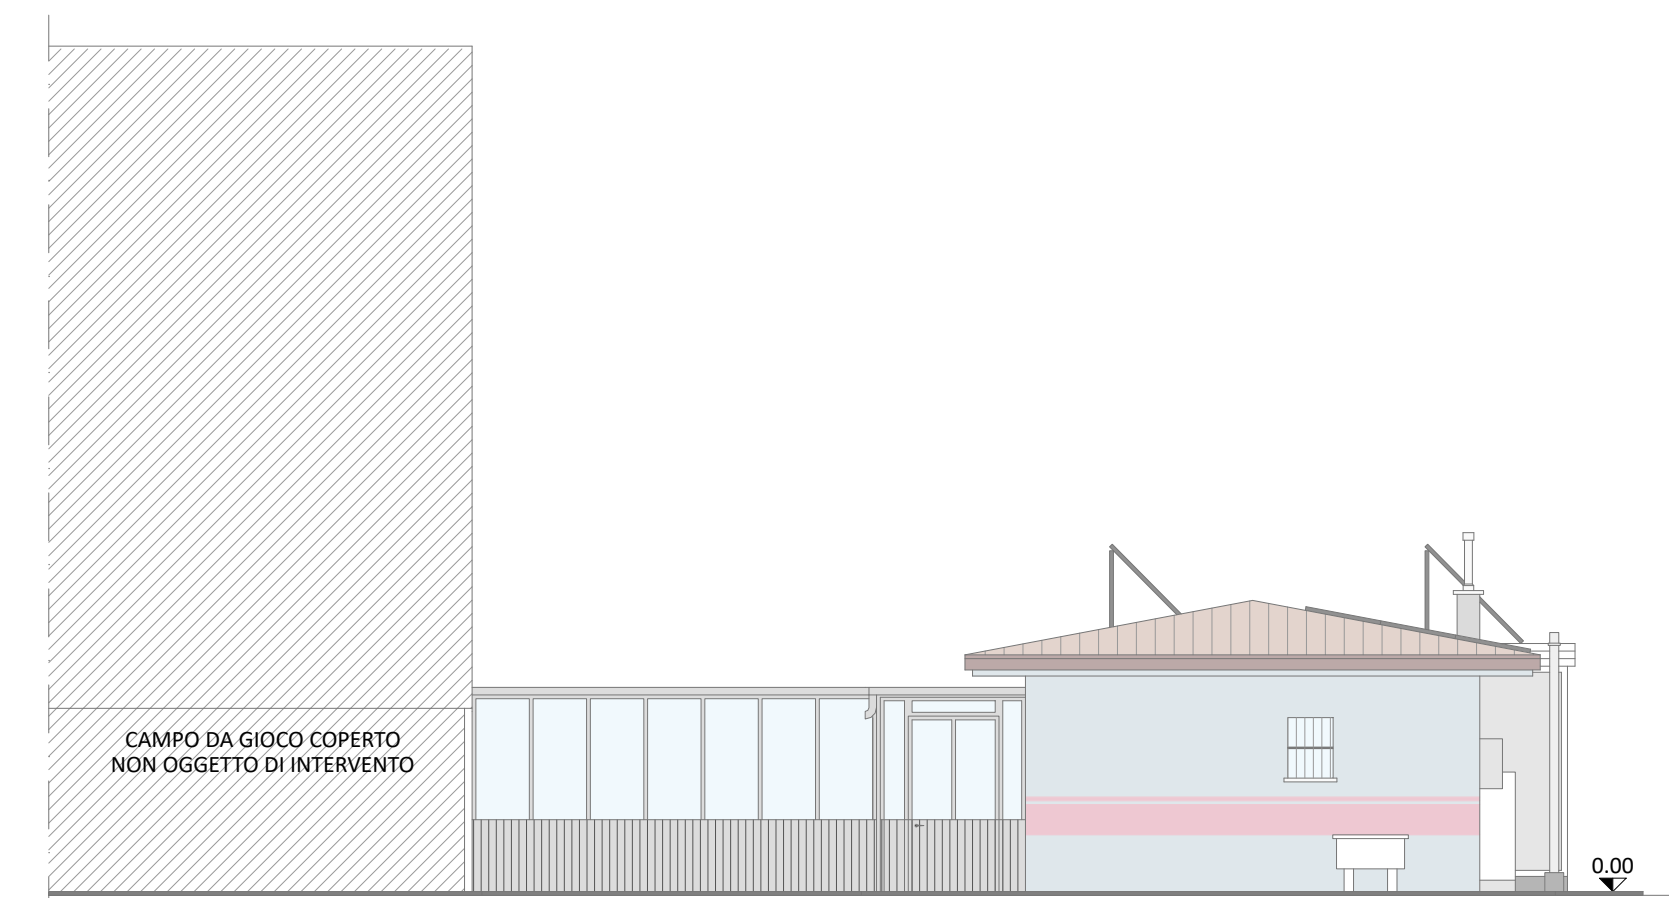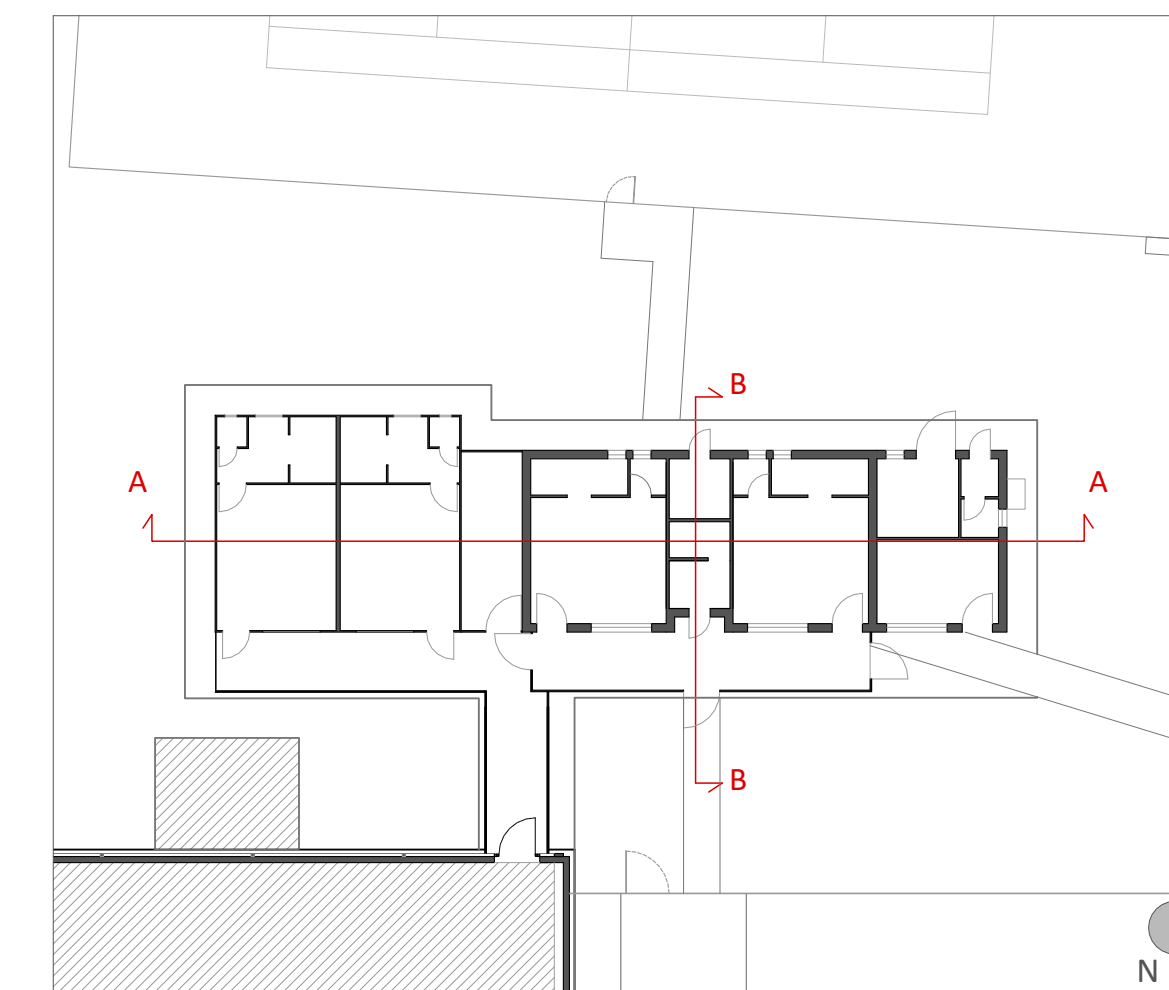

Prospetto ovest - scala 1:100

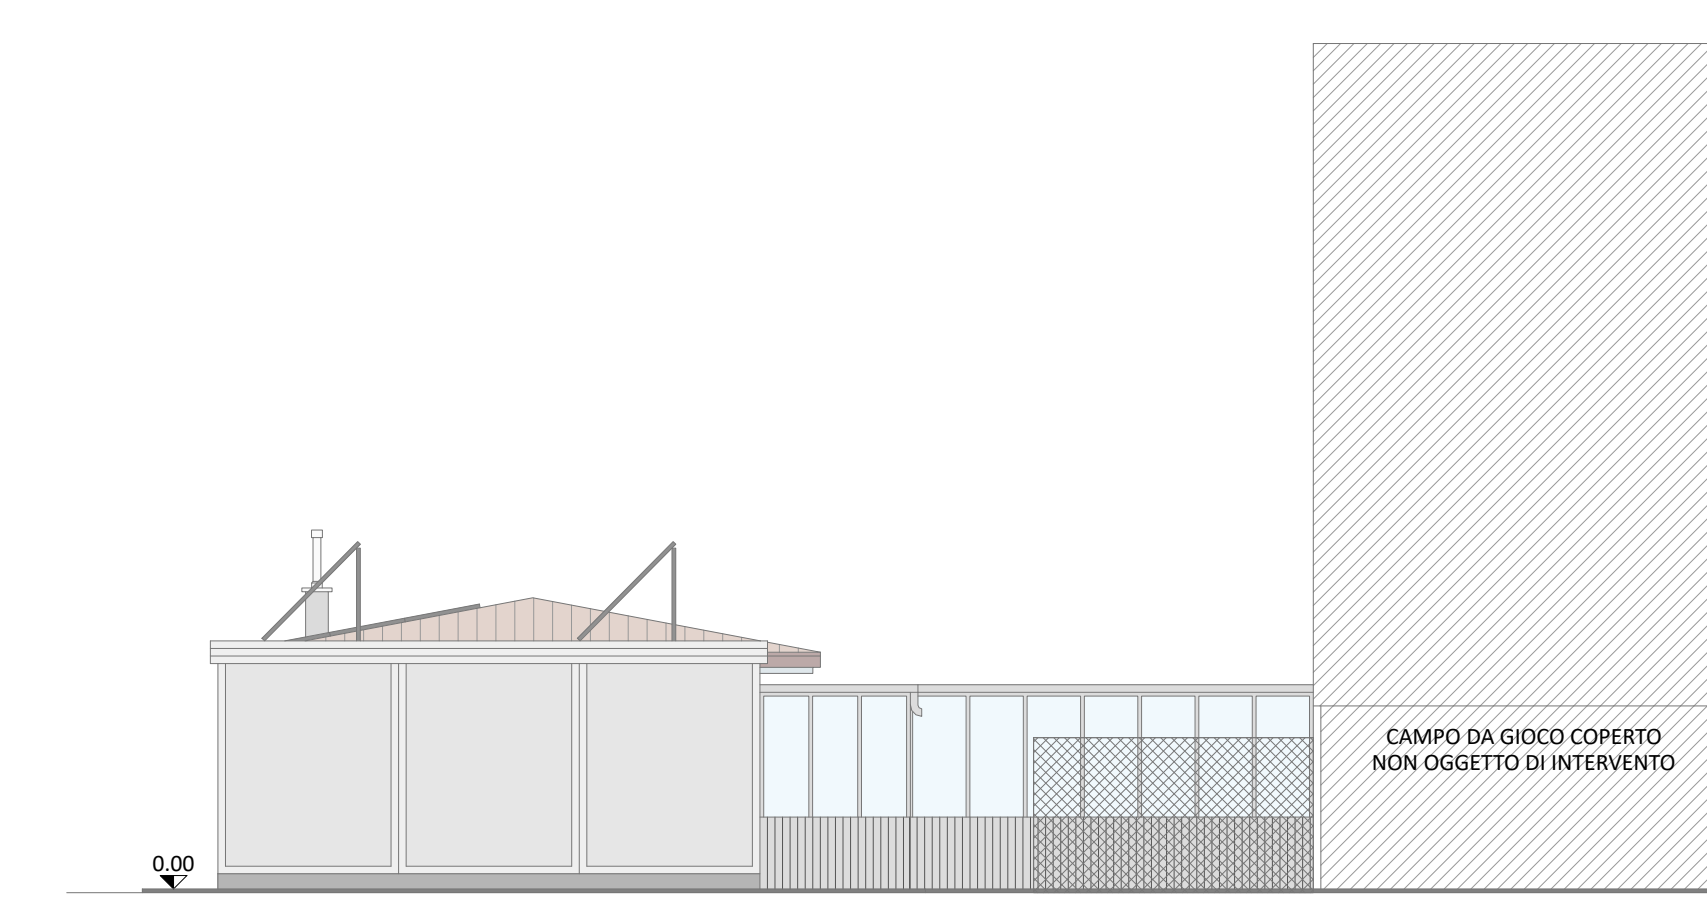

Prospetto est - scala 1:100