



Lavori di messa in sicurezza di vari tratti stradali

Committente: Comune di Bagnolo di Po
 Piazza Marconi, 159
 45022 Bagnolo di Po - RO

PROGETTO DEFINITIVO - ESECUTIVO

IL PROGETTISTA:
 Dott. Ing. Milani Alessandro




IL RESPONSABILE DEL PROCEDIMENTO:
 Geom. Riccardo Resini

ELABORATO:
 Tav. 05 Stato di progetto: Planimetrie ambiti intervento n. 3 e 4 - via Roma e n. 5 - via San Giuliano e sezioni tipo

| REV. | DESCRIZIONE | DATA |
|------|-------------|-------------------|
| 0 | | DATA: Luglio 2021 |
| 1 | | |
| 2 | | |
| 3 | | SCALA: 1:2.000 |


Milani Alessandro
 Via Pra' Lion, 15 - 35018 San Martino di Lupari (PD)
 Telefono 328 1384691
 e-mail: alessandro.milani1@gmail.com
 PEC alessandro.milani2@ingpec.eu

Anno
 2021
 05

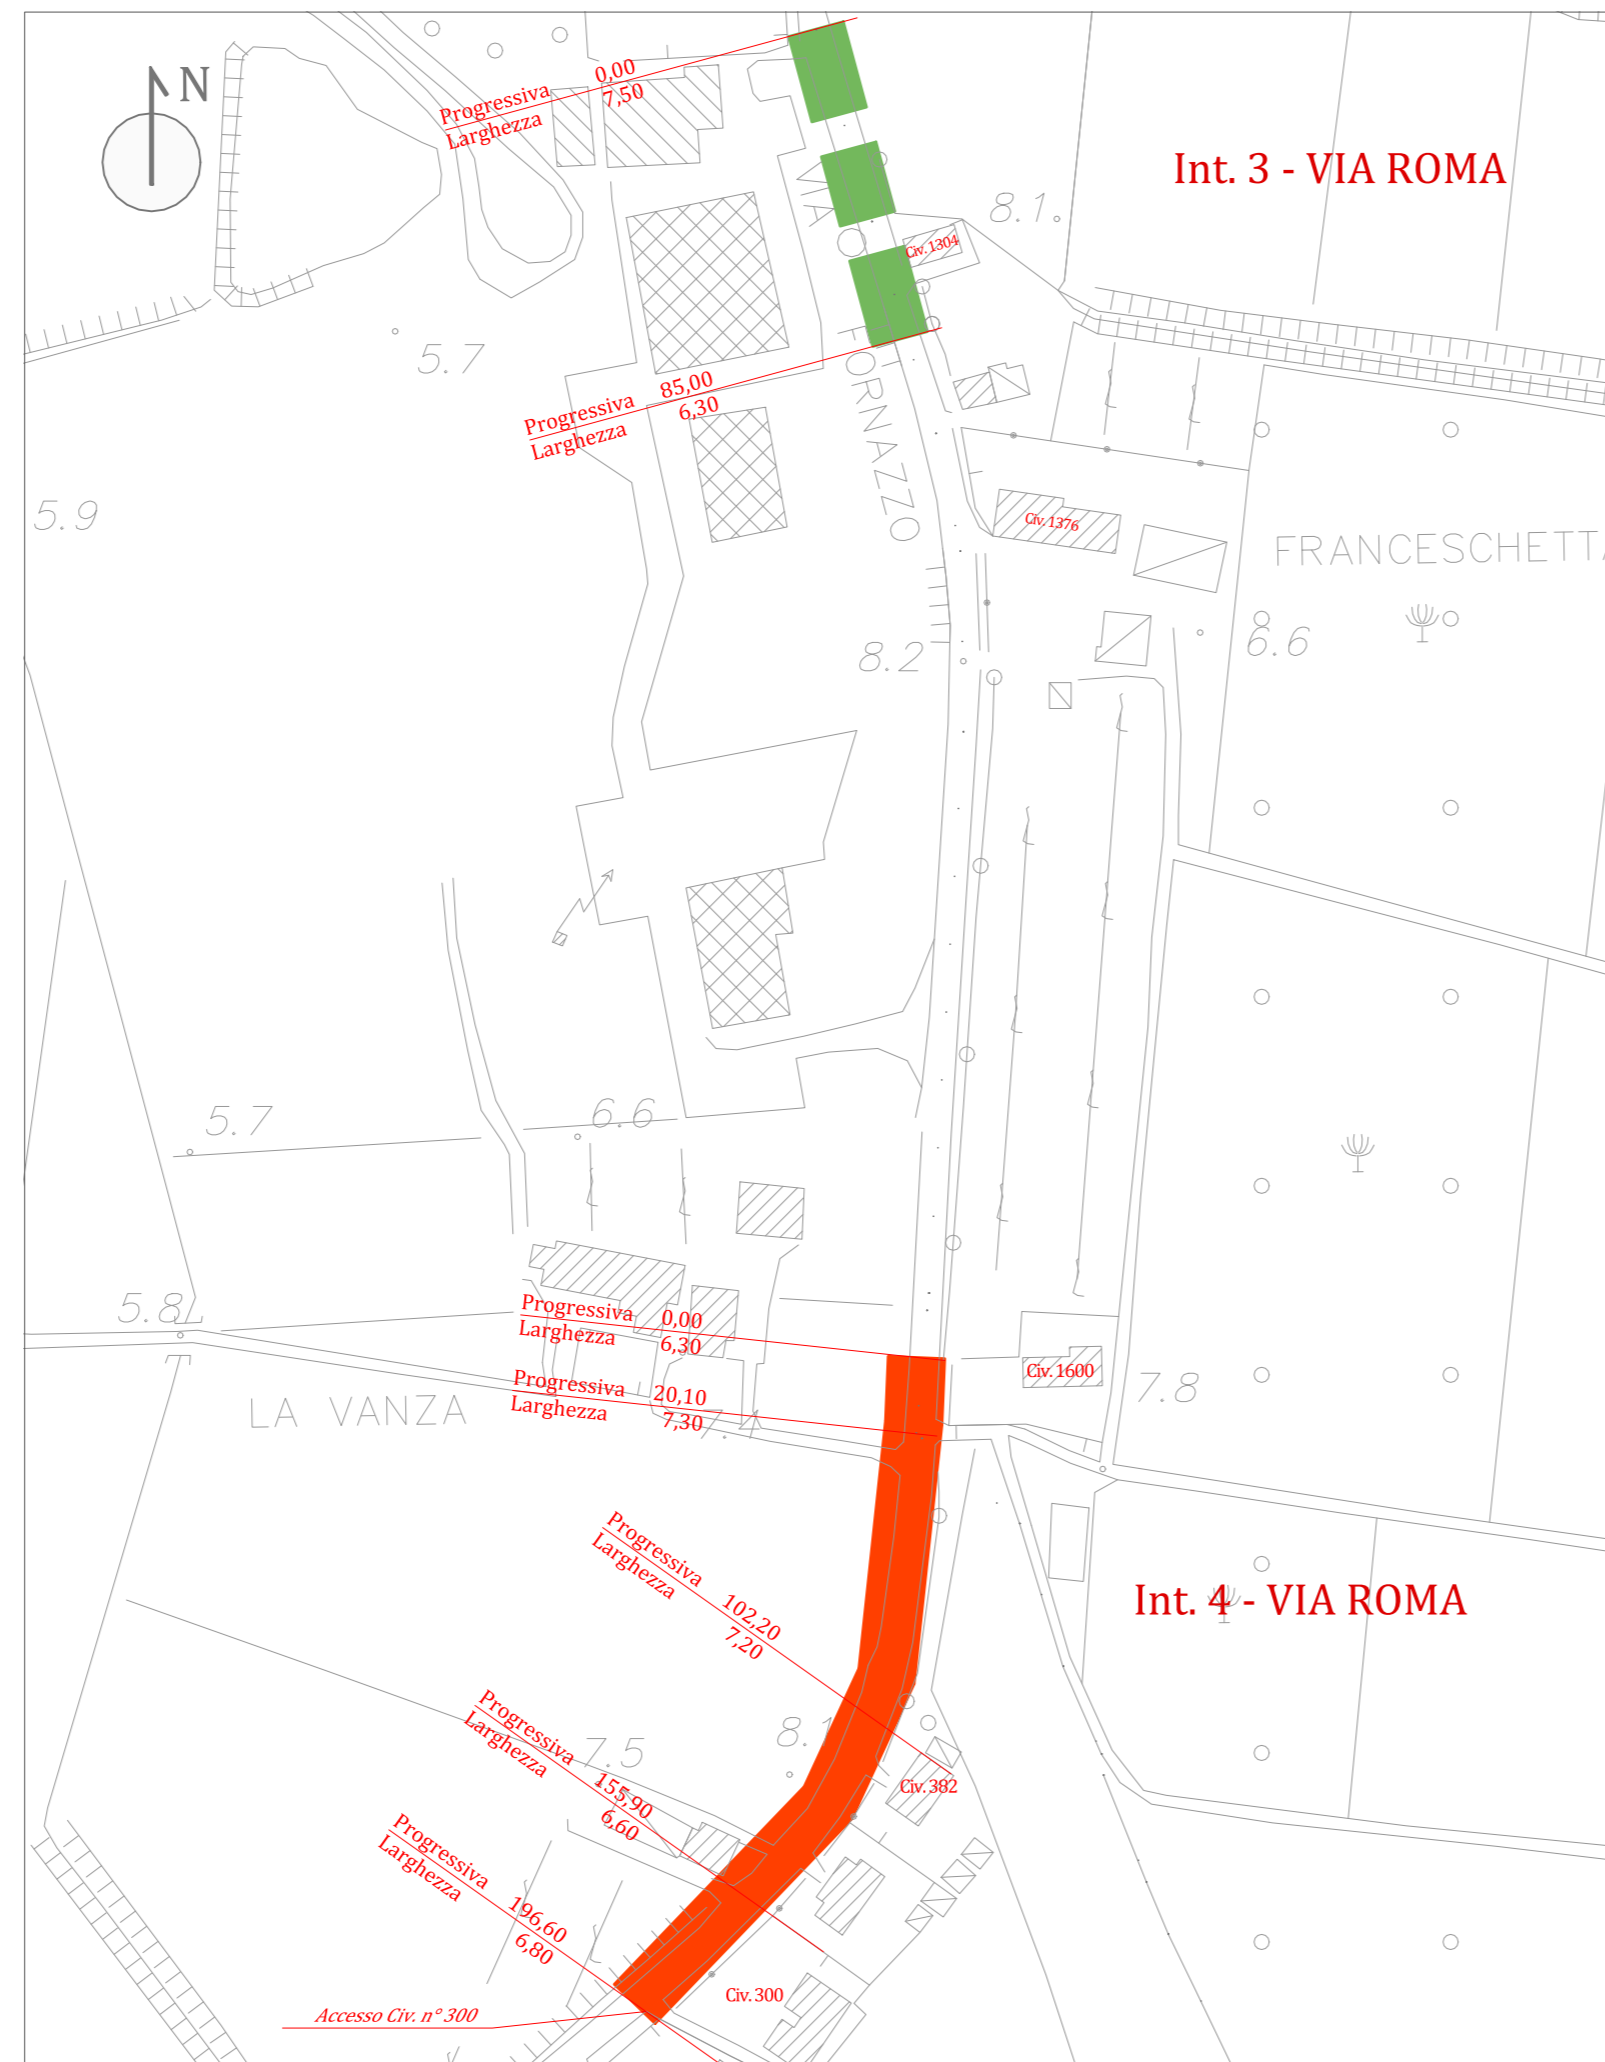


PLANIMETRIA: Interventi 3 e 4 - via Roma

INTERVENTO TIPO "B2":
 scala 1:10

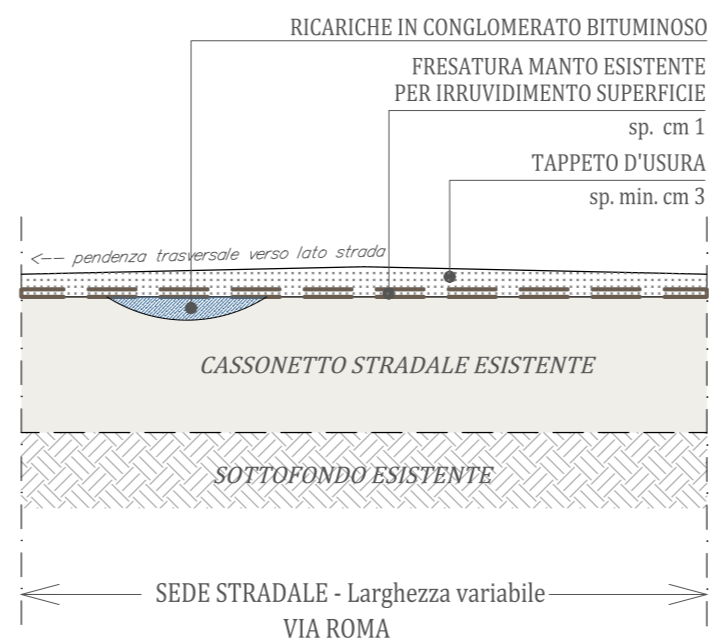


INTERVENTO TIPO "C":
 scala 1:10

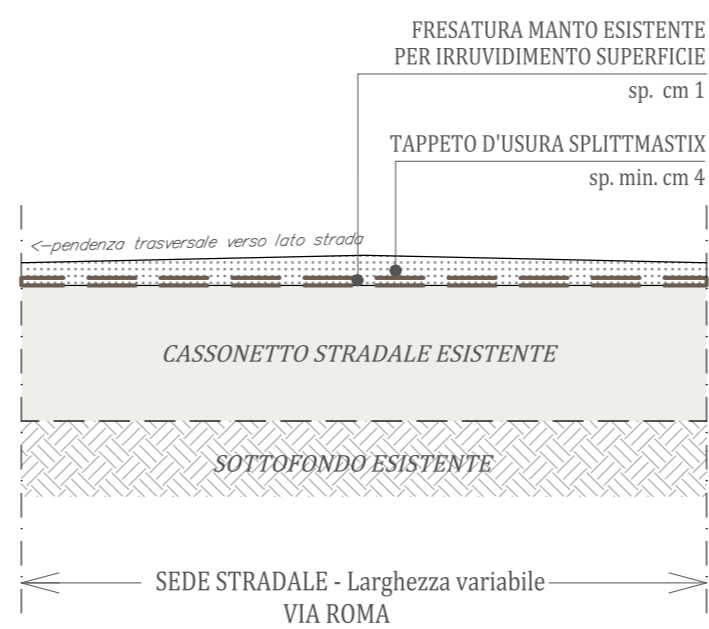

PLANIMETRIA: Intervento 5 - via San Giuliano

INTERVENTO TIPO "B1":
 scala 1:10

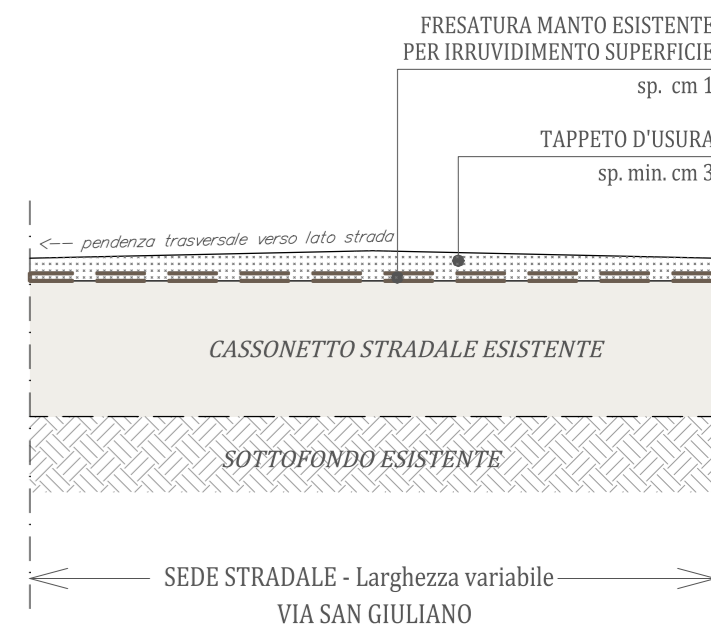

- + Cigliatura dei margini stradali
- + Posa di stabilizzato