



Lavori di messa in sicurezza di vari tratti stradali

Committente: Comune di Bagnolo di Po  
 Piazza Marconi, 159  
 45022 Bagnolo di Po - RO

**PROGETTO DEFINITIVO - ESECUTIVO**

IL PROGETTISTA:  
 Dott. Ing. Milani Alessandro



IL RESPONSABILE DEL PROCEDIMENTO:  
 Geom. Riccardo Resini

ELABORATO:  
 Tav. 06 Stato di progetto: Planimetrie ambiti intervento n. 6 via Fornazzo, n. 8 - via Arioste, n. 7 via Napoleonica e sezioni tipo


REV.	DESCRIZIONE	DATA	DATA:
0			Luglio 2021
1			
2			
3			

SCALA: 1:2.000



**Milani Alessandro**  
 Via Pra' Lion, 15 - 35018 San Martino di Lupari (PD)  
 Telefono 328 1384691  
 e-mail: alessandro.milani1@gmail.com  
 PEC alessandro.milani2@ingpec.eu

Anno  
**2021**

**06**

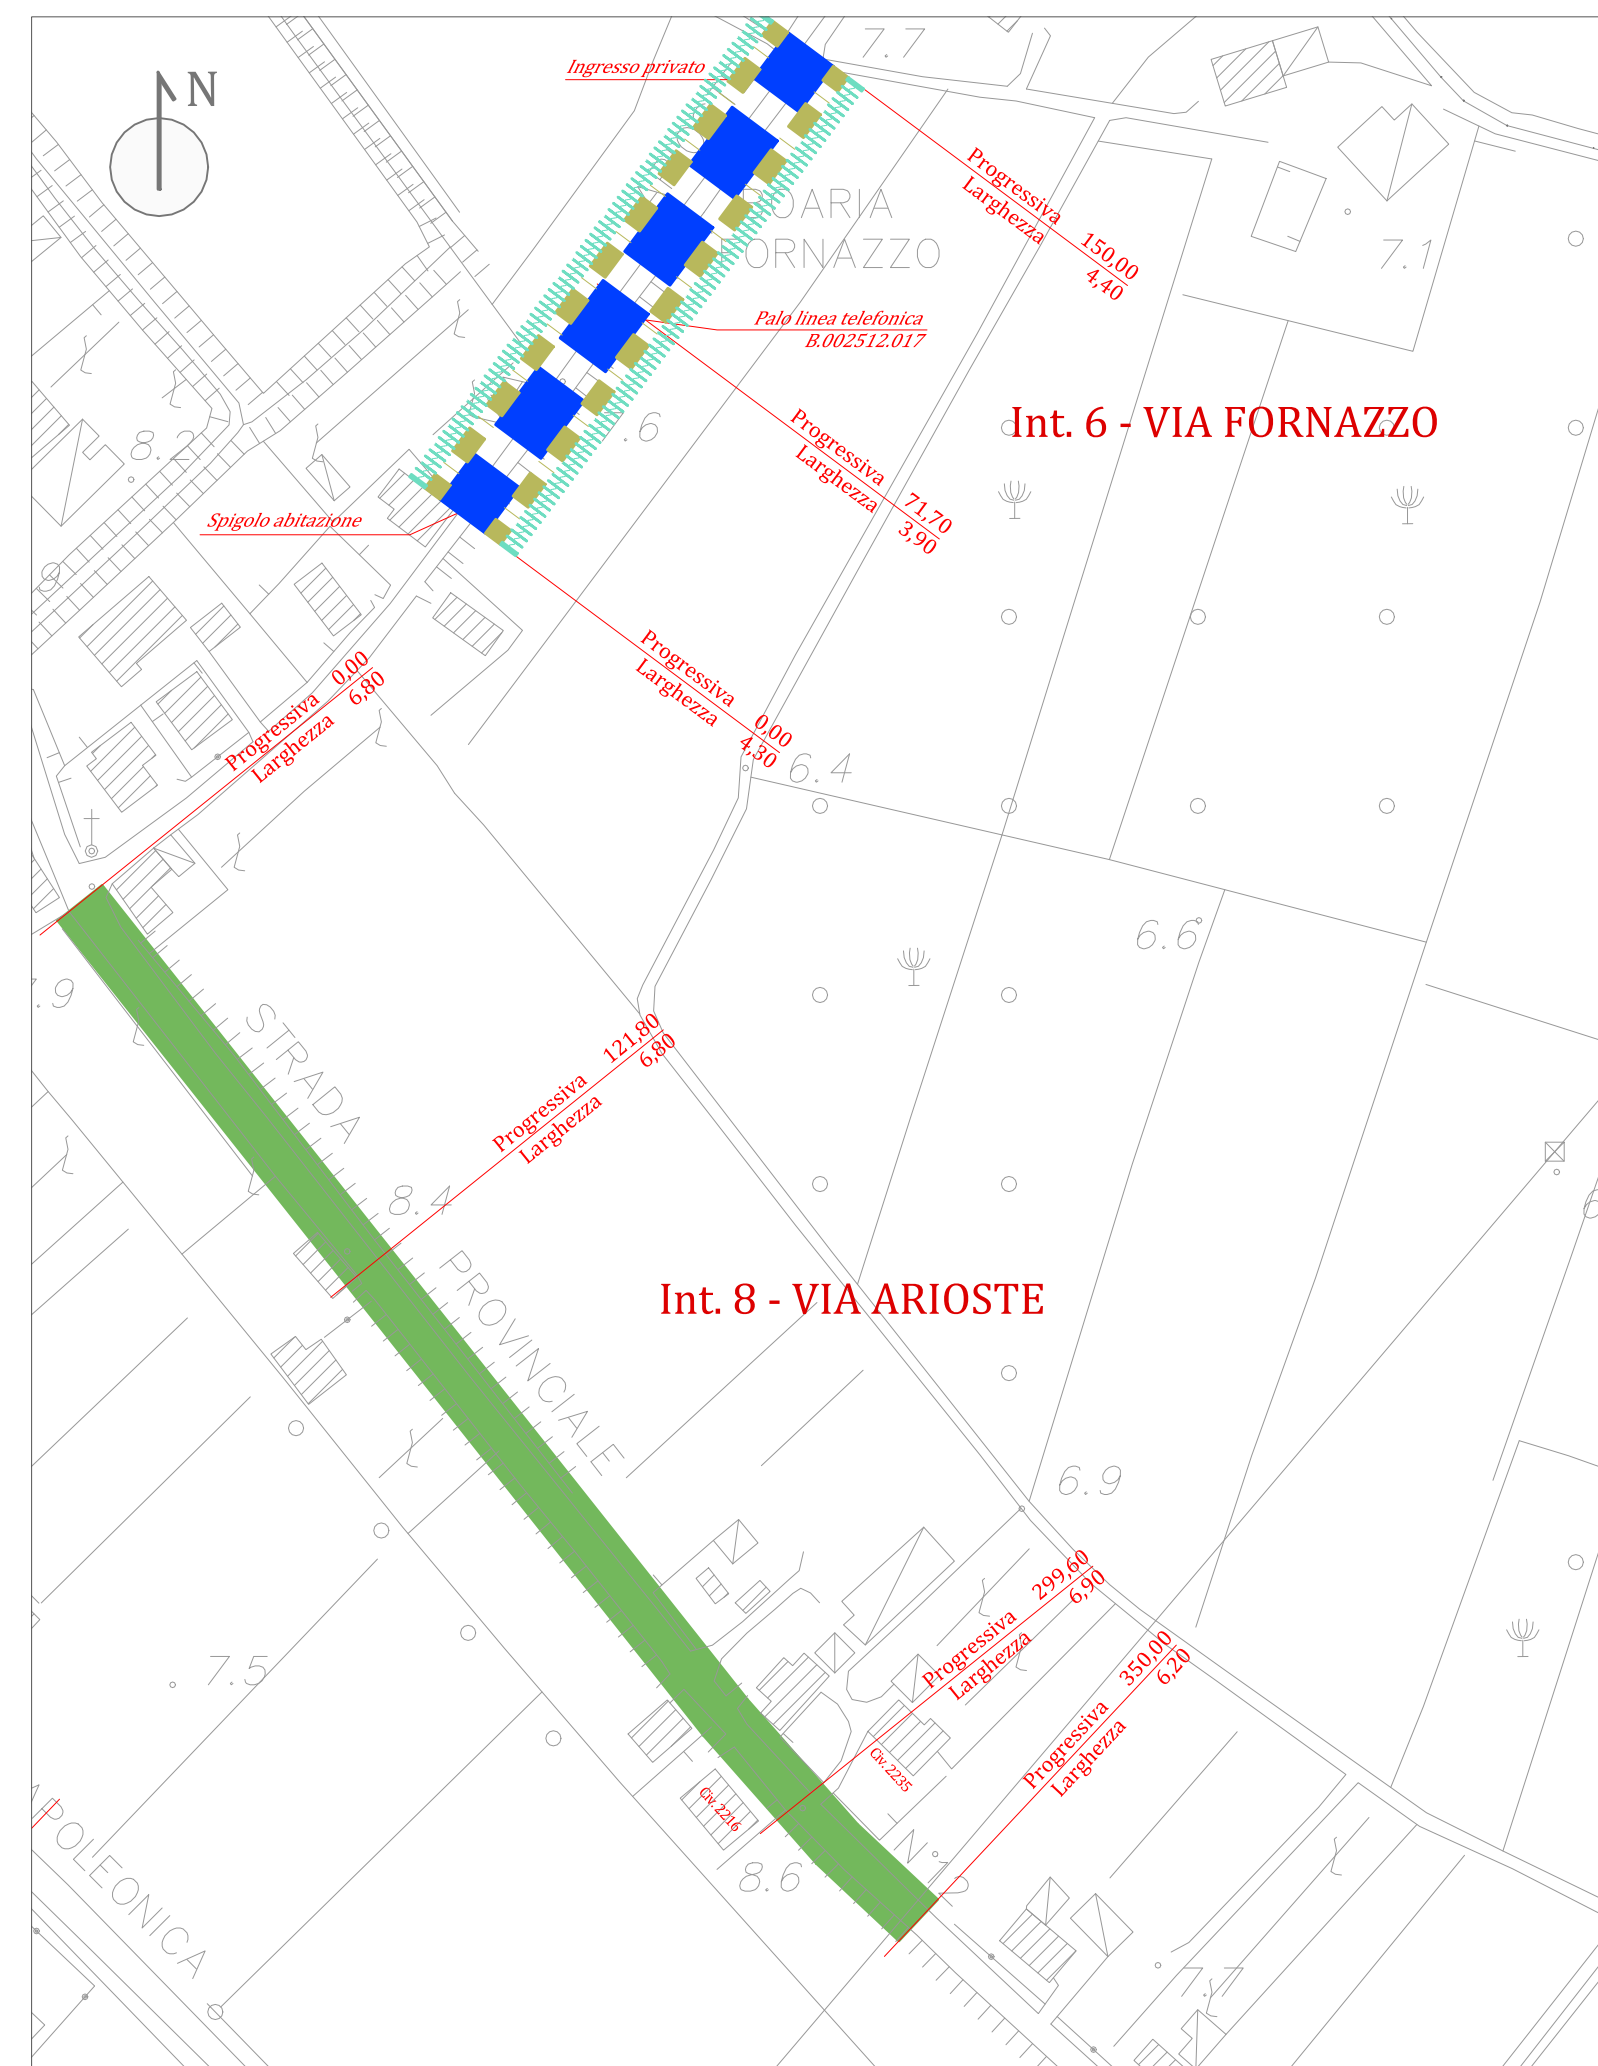

PLANIMETRIA: Interventi 6 - Via Fornazzo e 8 - via Arioste

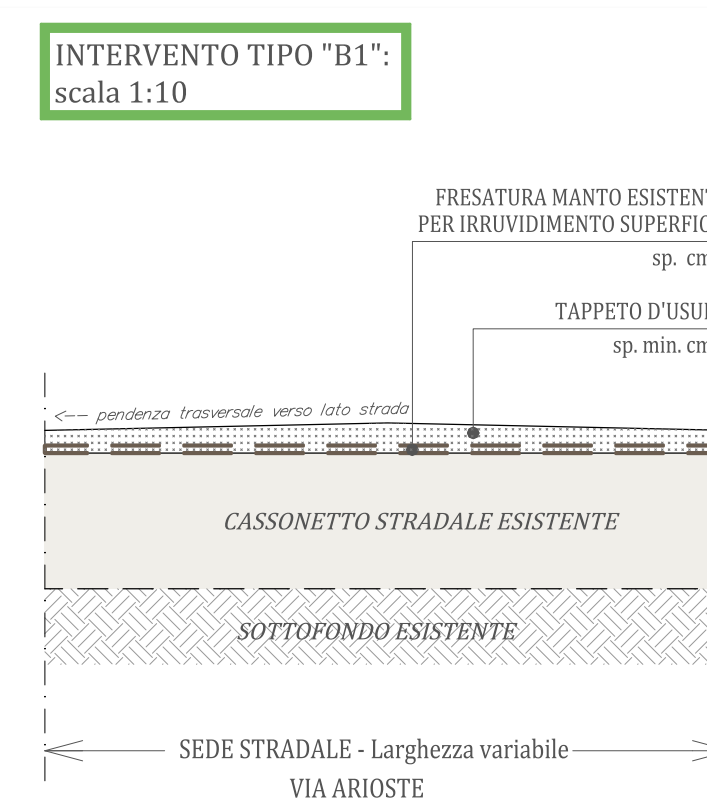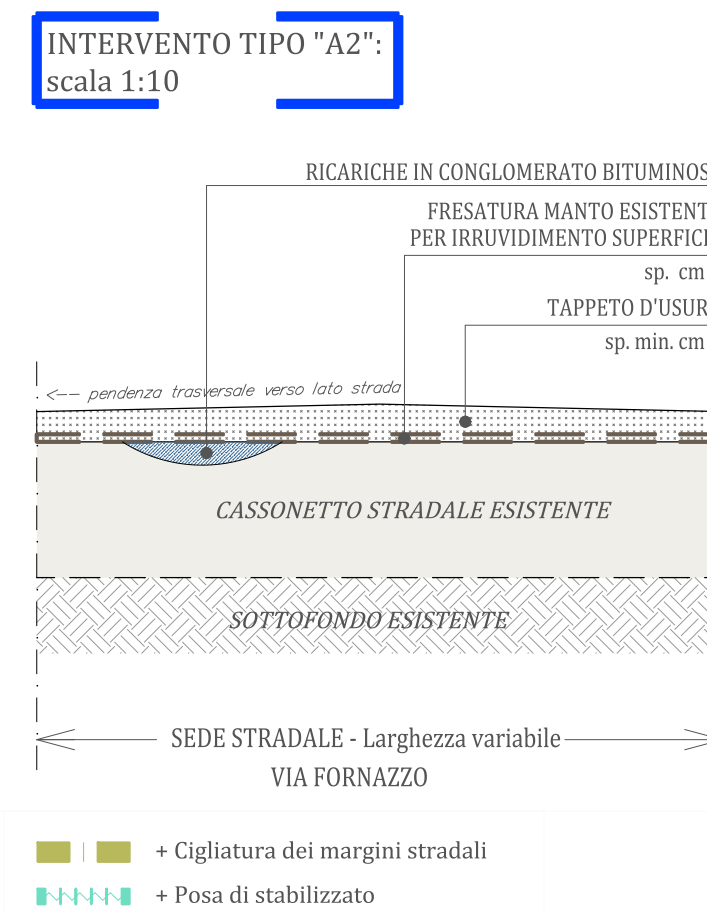

PLANIMETRIA: Intervento 7- via Napoleonica

