



Lavori di messa in sicurezza di vari tratti stradali

Committente: Comune di Bagnolo di Po
 Piazza Marconi, 159
 45022 Bagnolo di Po - RO

PROGETTO DEFINITIVO - ESECUTIVO

IL PROGETTISTA:
 Dott. Ing. Milani Alessandro



IL RESPONSABILE DEL PROCEDIMENTO:
 Geom. Riccardo Resini


ELABORATO:
 Tav. 08 Stato di progetto: Planimetria ambiti intervento n. 13, 14 e 15 - via Stradone e sezioni tipo

REV.	DESCRIZIONE	DATA	DATA:
0			Luglio 2021
1			
2			
3			


SCALA: 1:2.000

Milani Alessandro
 INGEGNERE
 Via Pra' Lion, 15 - 35018 San Martino di Lupari (PD)
 Telefono 328 1384691
 e-mail: alessandro.milani1@gmail.com
 PEC alessandro.milani2@ingpec.eu

Anno
 2021
 08

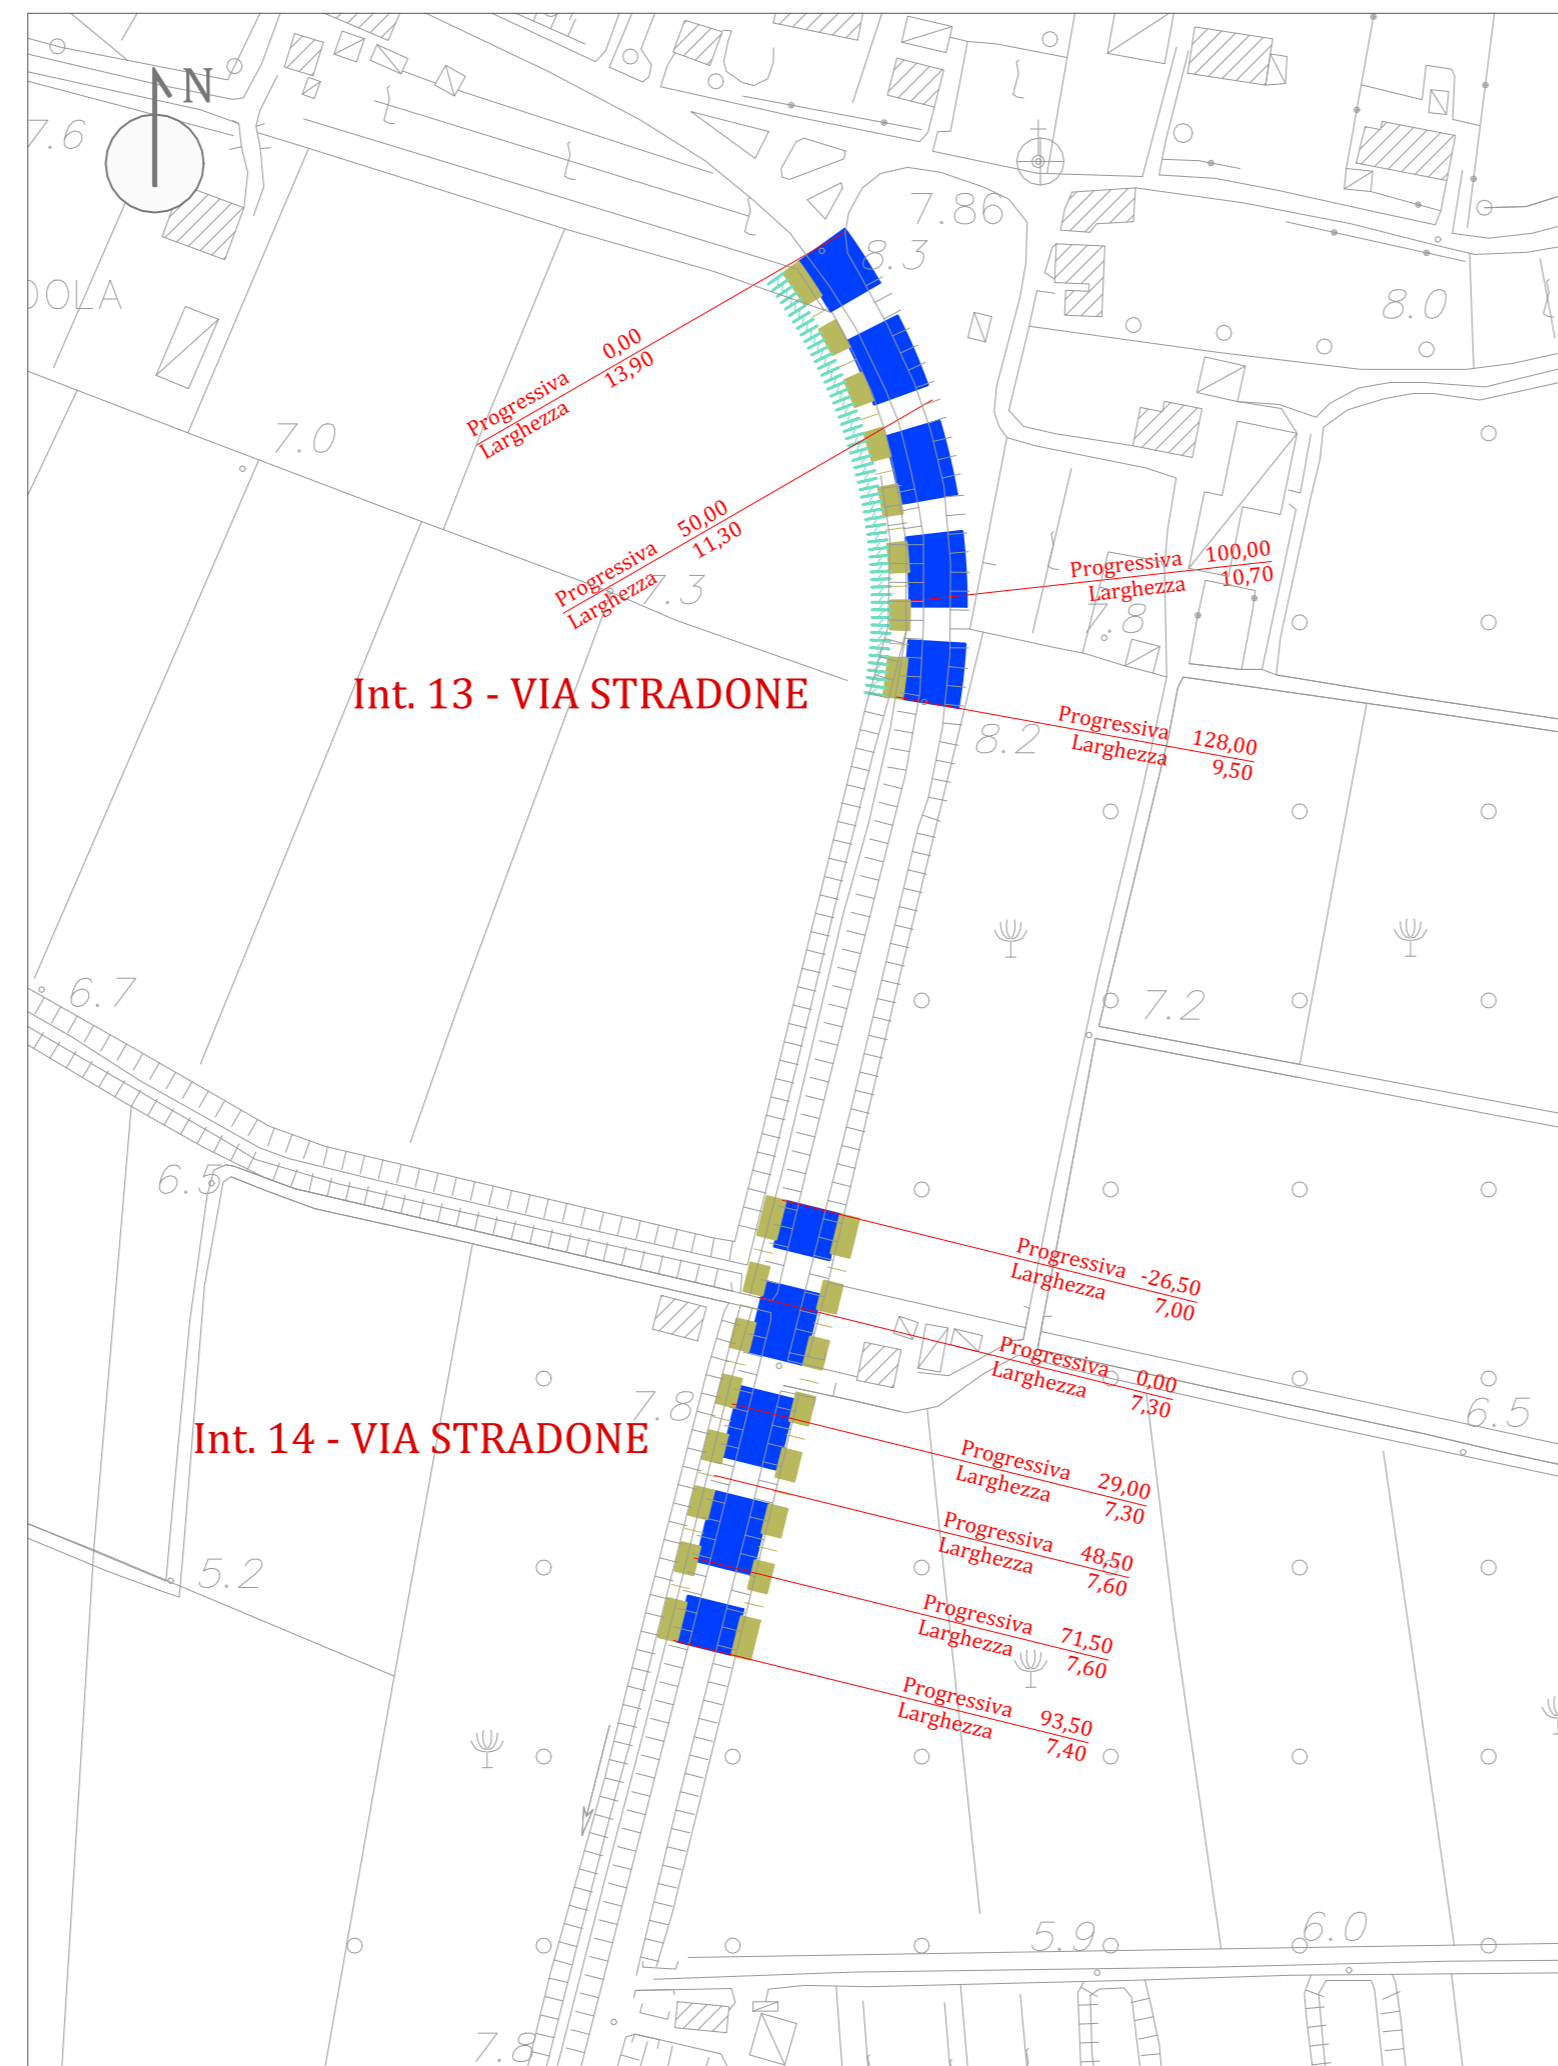


PLANIMETRIA: Intervento 13 e 14 - via Stradone

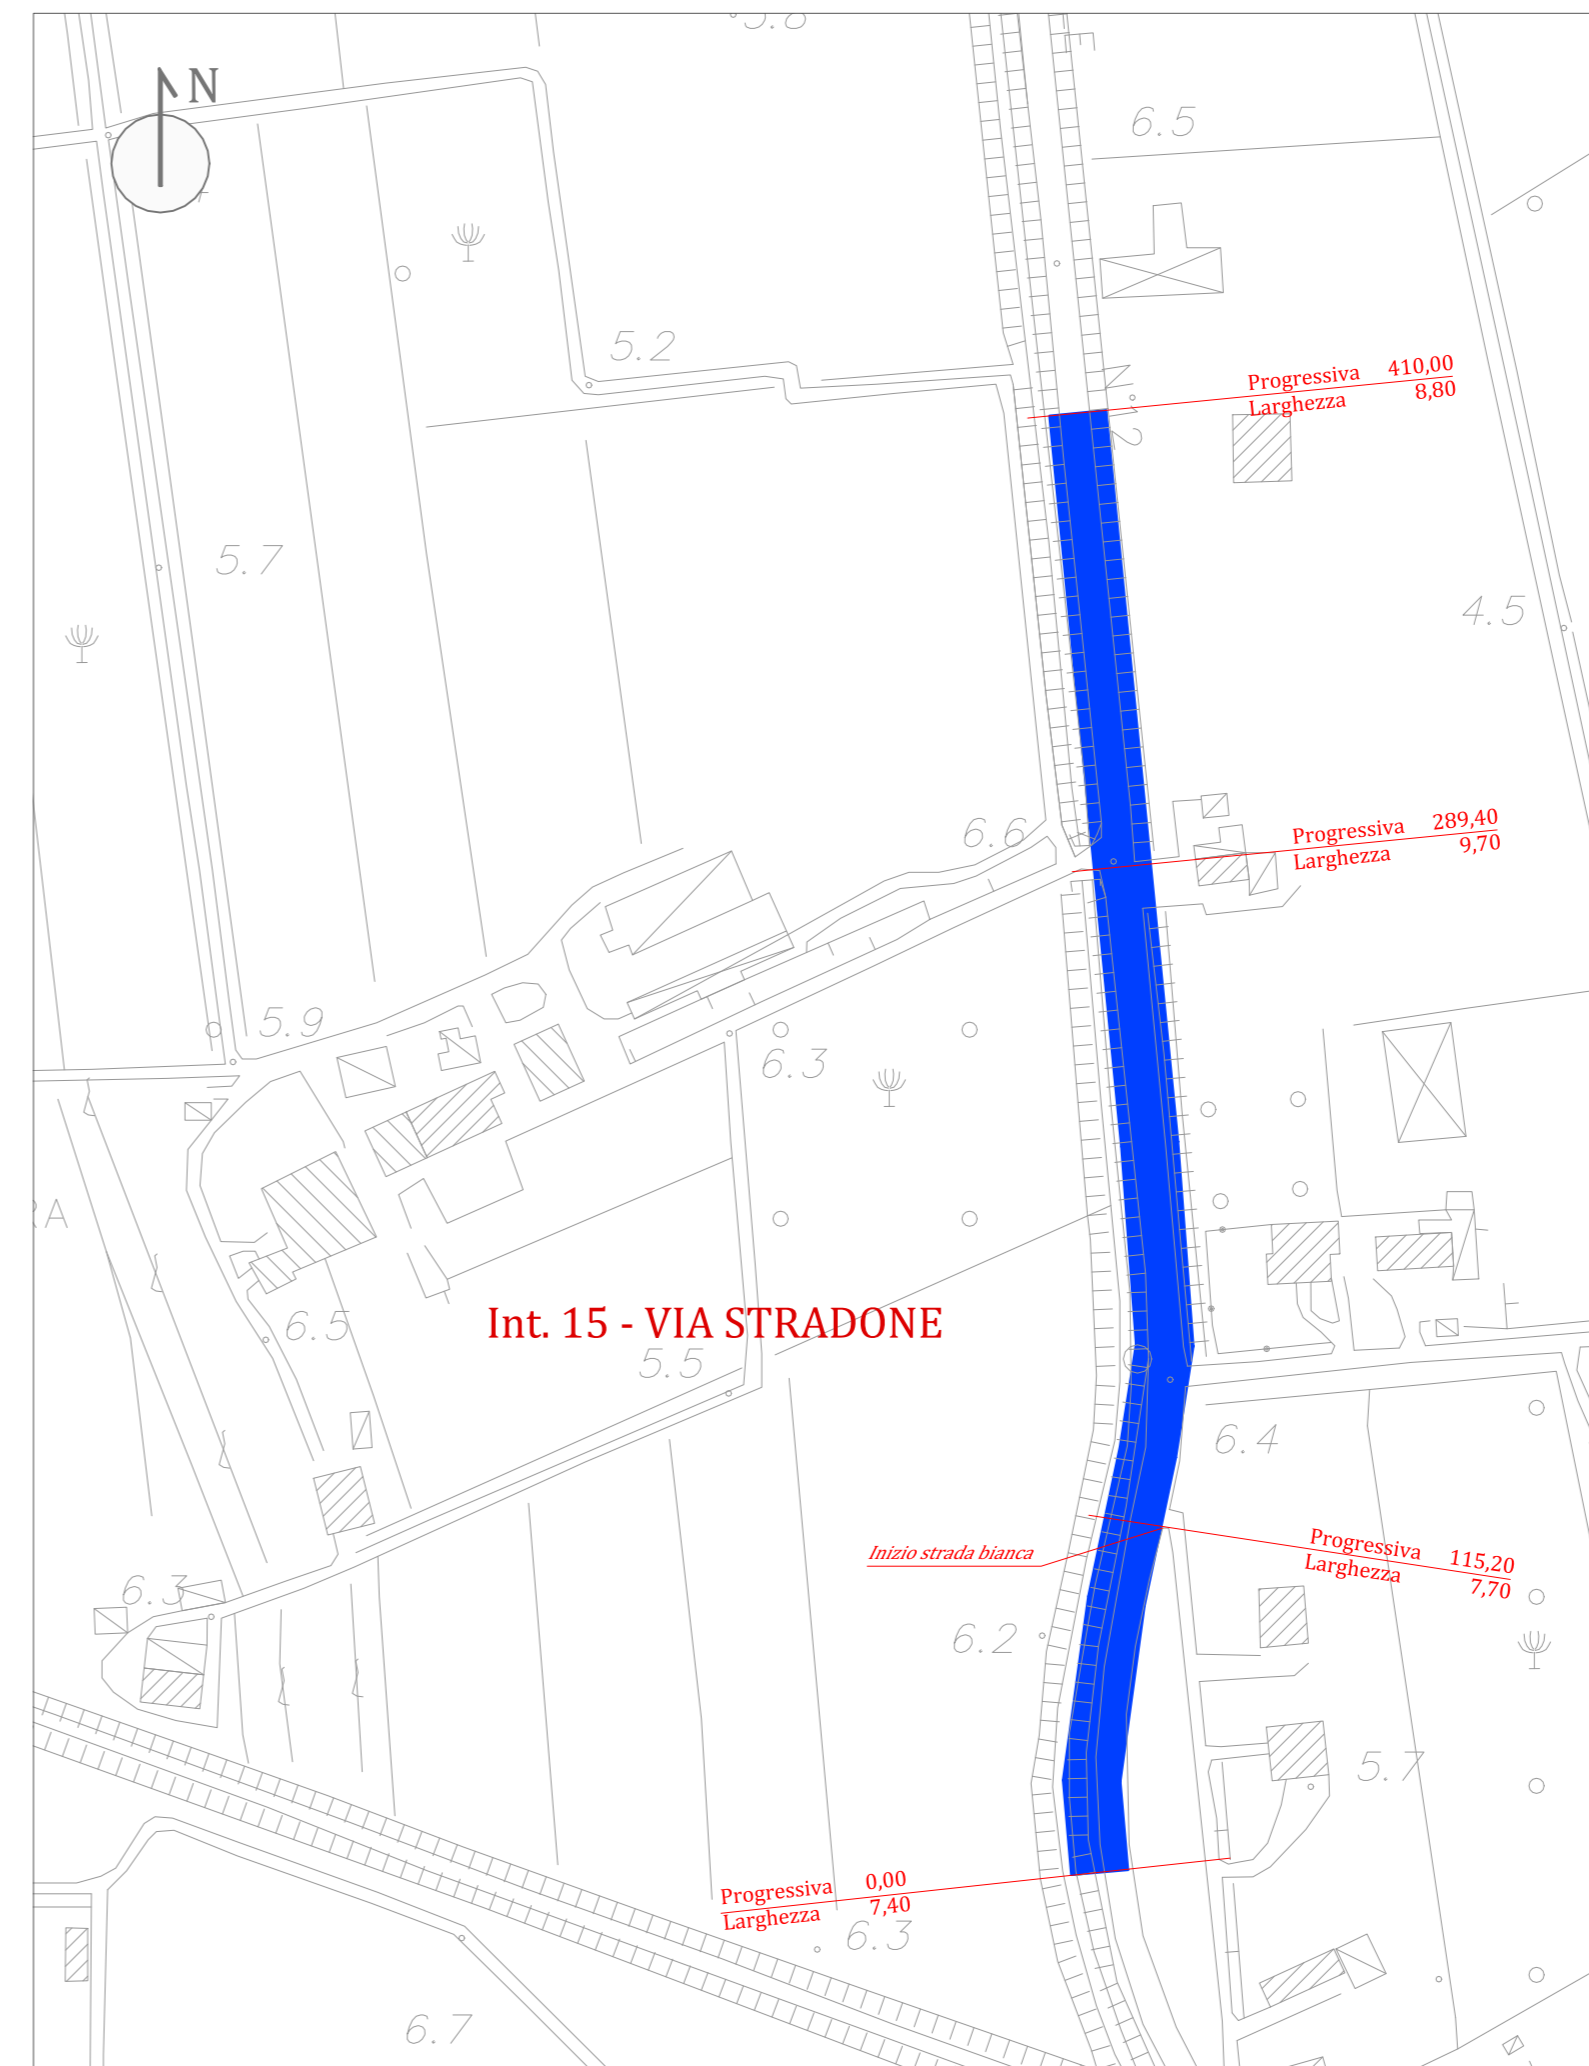

PLANIMETRIA: Intervento 15 - via Stradone

INTERVENTO TIPO "A1":
 scala 1:10

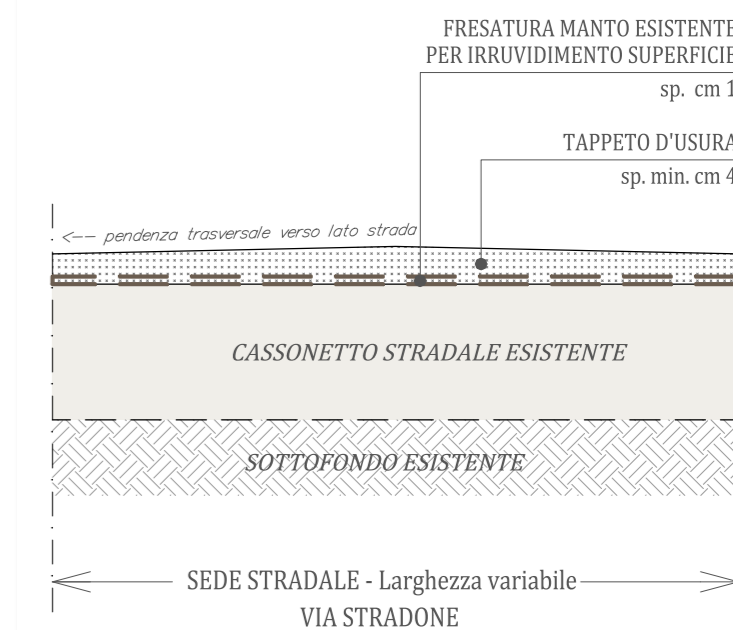

INTERVENTO TIPO "A2":
 scala 1:10

