

REGIONE DEL VENETO
 PROVINCIA DI ROVIGO
 COMUNE DI BAGNOLO DI PO



Lavori di messa in sicurezza di vari tratti stradali

Committente: Comune di Bagnolo di Po
 Piazza Marconi, 159
 45022 Bagnolo di Po - RO

PROGETTO DEFINITIVO - ESECUTIVO

IL PROGETTISTA:
 Dott. Ing. Milani Alessandro




IL RESPONSABILE DEL PROCEDIMENTO:
 Geom. Riccardo Resini

ELABORATO:
 Tav. 09 Stato di progetto: Planimetrie ambiti intervento n. 16 - via Stradone e n. 17 via Pellizzare e sezioni tipo

REV.	DESCRIZIONE	DATA
0		DATA: Luglio 2021
1		
2		
3		SCALA: 1:2.000

M INGEGNERE
 Milani Alessandro
 Via Pra' Lion, 15 - 35018 San Martino di Lupari (PD)
 Telefono 328 1384691
 e-mail: alessandro.milani1@gmail.com
 PEC alessandro.milani2@ingpec.eu

Anno
 2021
 09

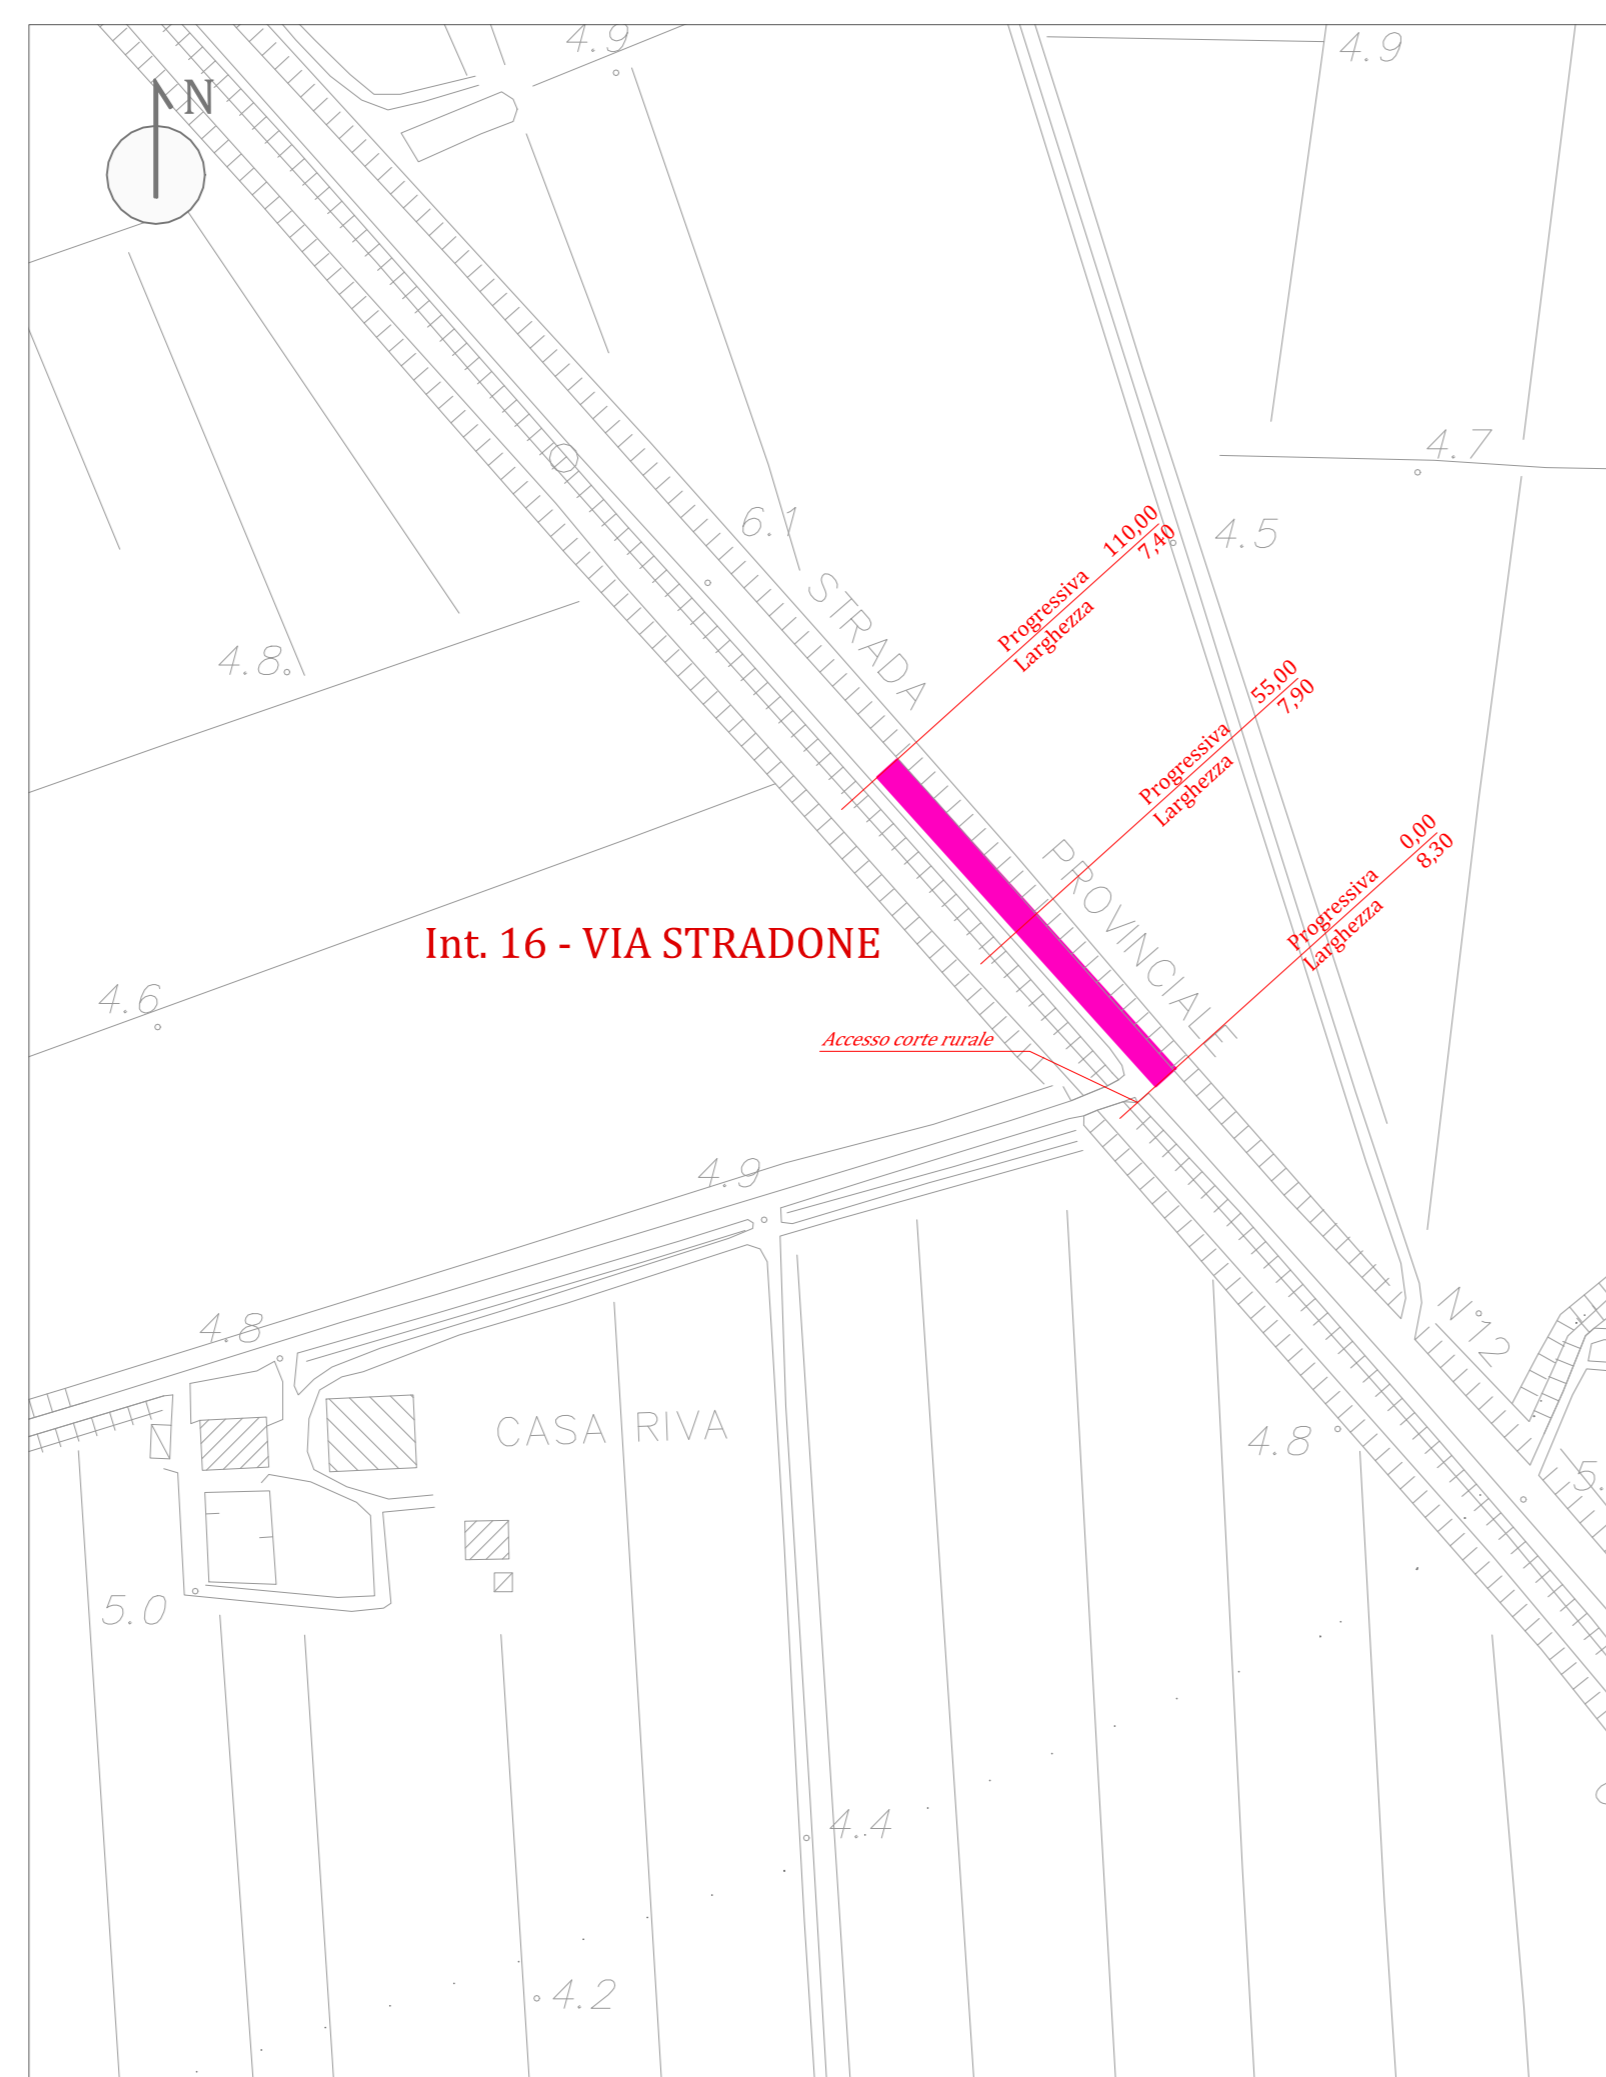


PLANIMETRIA: Intervento 16 - via Stradone



PLANIMETRIA: Intervento 17 - via Pellizzare

INTERVENTO TIPO "D":
 scala 1:10

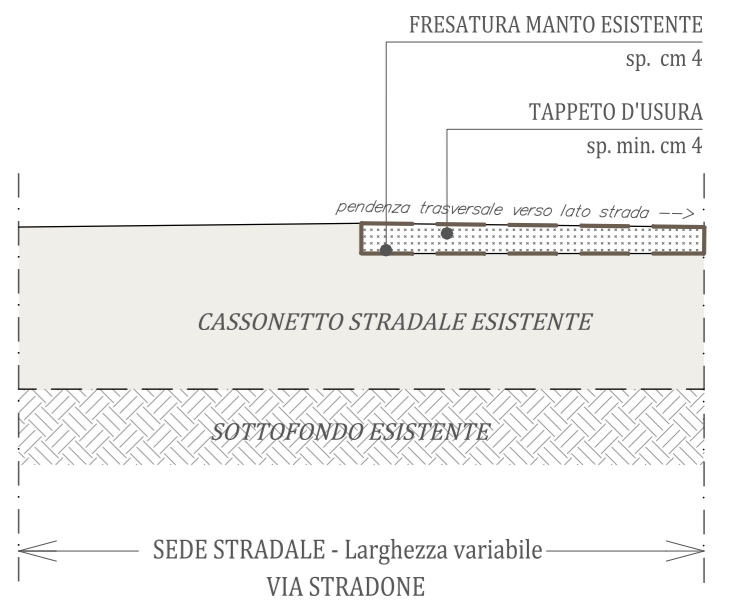

INTERVENTO TIPO "B1":
 scala 1:10

