

REGIONE DEL VENETO  
 PROVINCIA DI ROVIGO  
 COMUNE DI BAGNOLO DI PO



Lavori di messa in sicurezza di vari tratti stradali

Committente: Comune di Bagnolo di Po  
 Piazza Marconi, 159  
 45022 Bagnolo di Po - RO

PROGETTO DEFINITIVO - ESECUTIVO

IL PROGETTISTA:  
 Dott. Ing. Milani Alessandro



IL RESPONSABILE DEL PROCEDIMENTO:  
 Geom. Riccardo Resini

ELABORATO:  
 Tav. 11 Stato di progetto: Planimetria ambito intervento n. 20 - via Dossi e sezioni tipo

REV.	DESCRIZIONE	DATA
0		
1		
2		
3		


DATA: Luglio 2021  
 SCALA: 1:2.000



Ing. Milani Alessandro  
 Via Pra' Lion, 15 - 35018 San Martino di Lupari (PD)  
 Telefono 328 1384691  
 e-mail: alessandro.milani1@gmail.com  
 PEC alessandro.milani2@ingpec.eu

Anno  
 2021

11

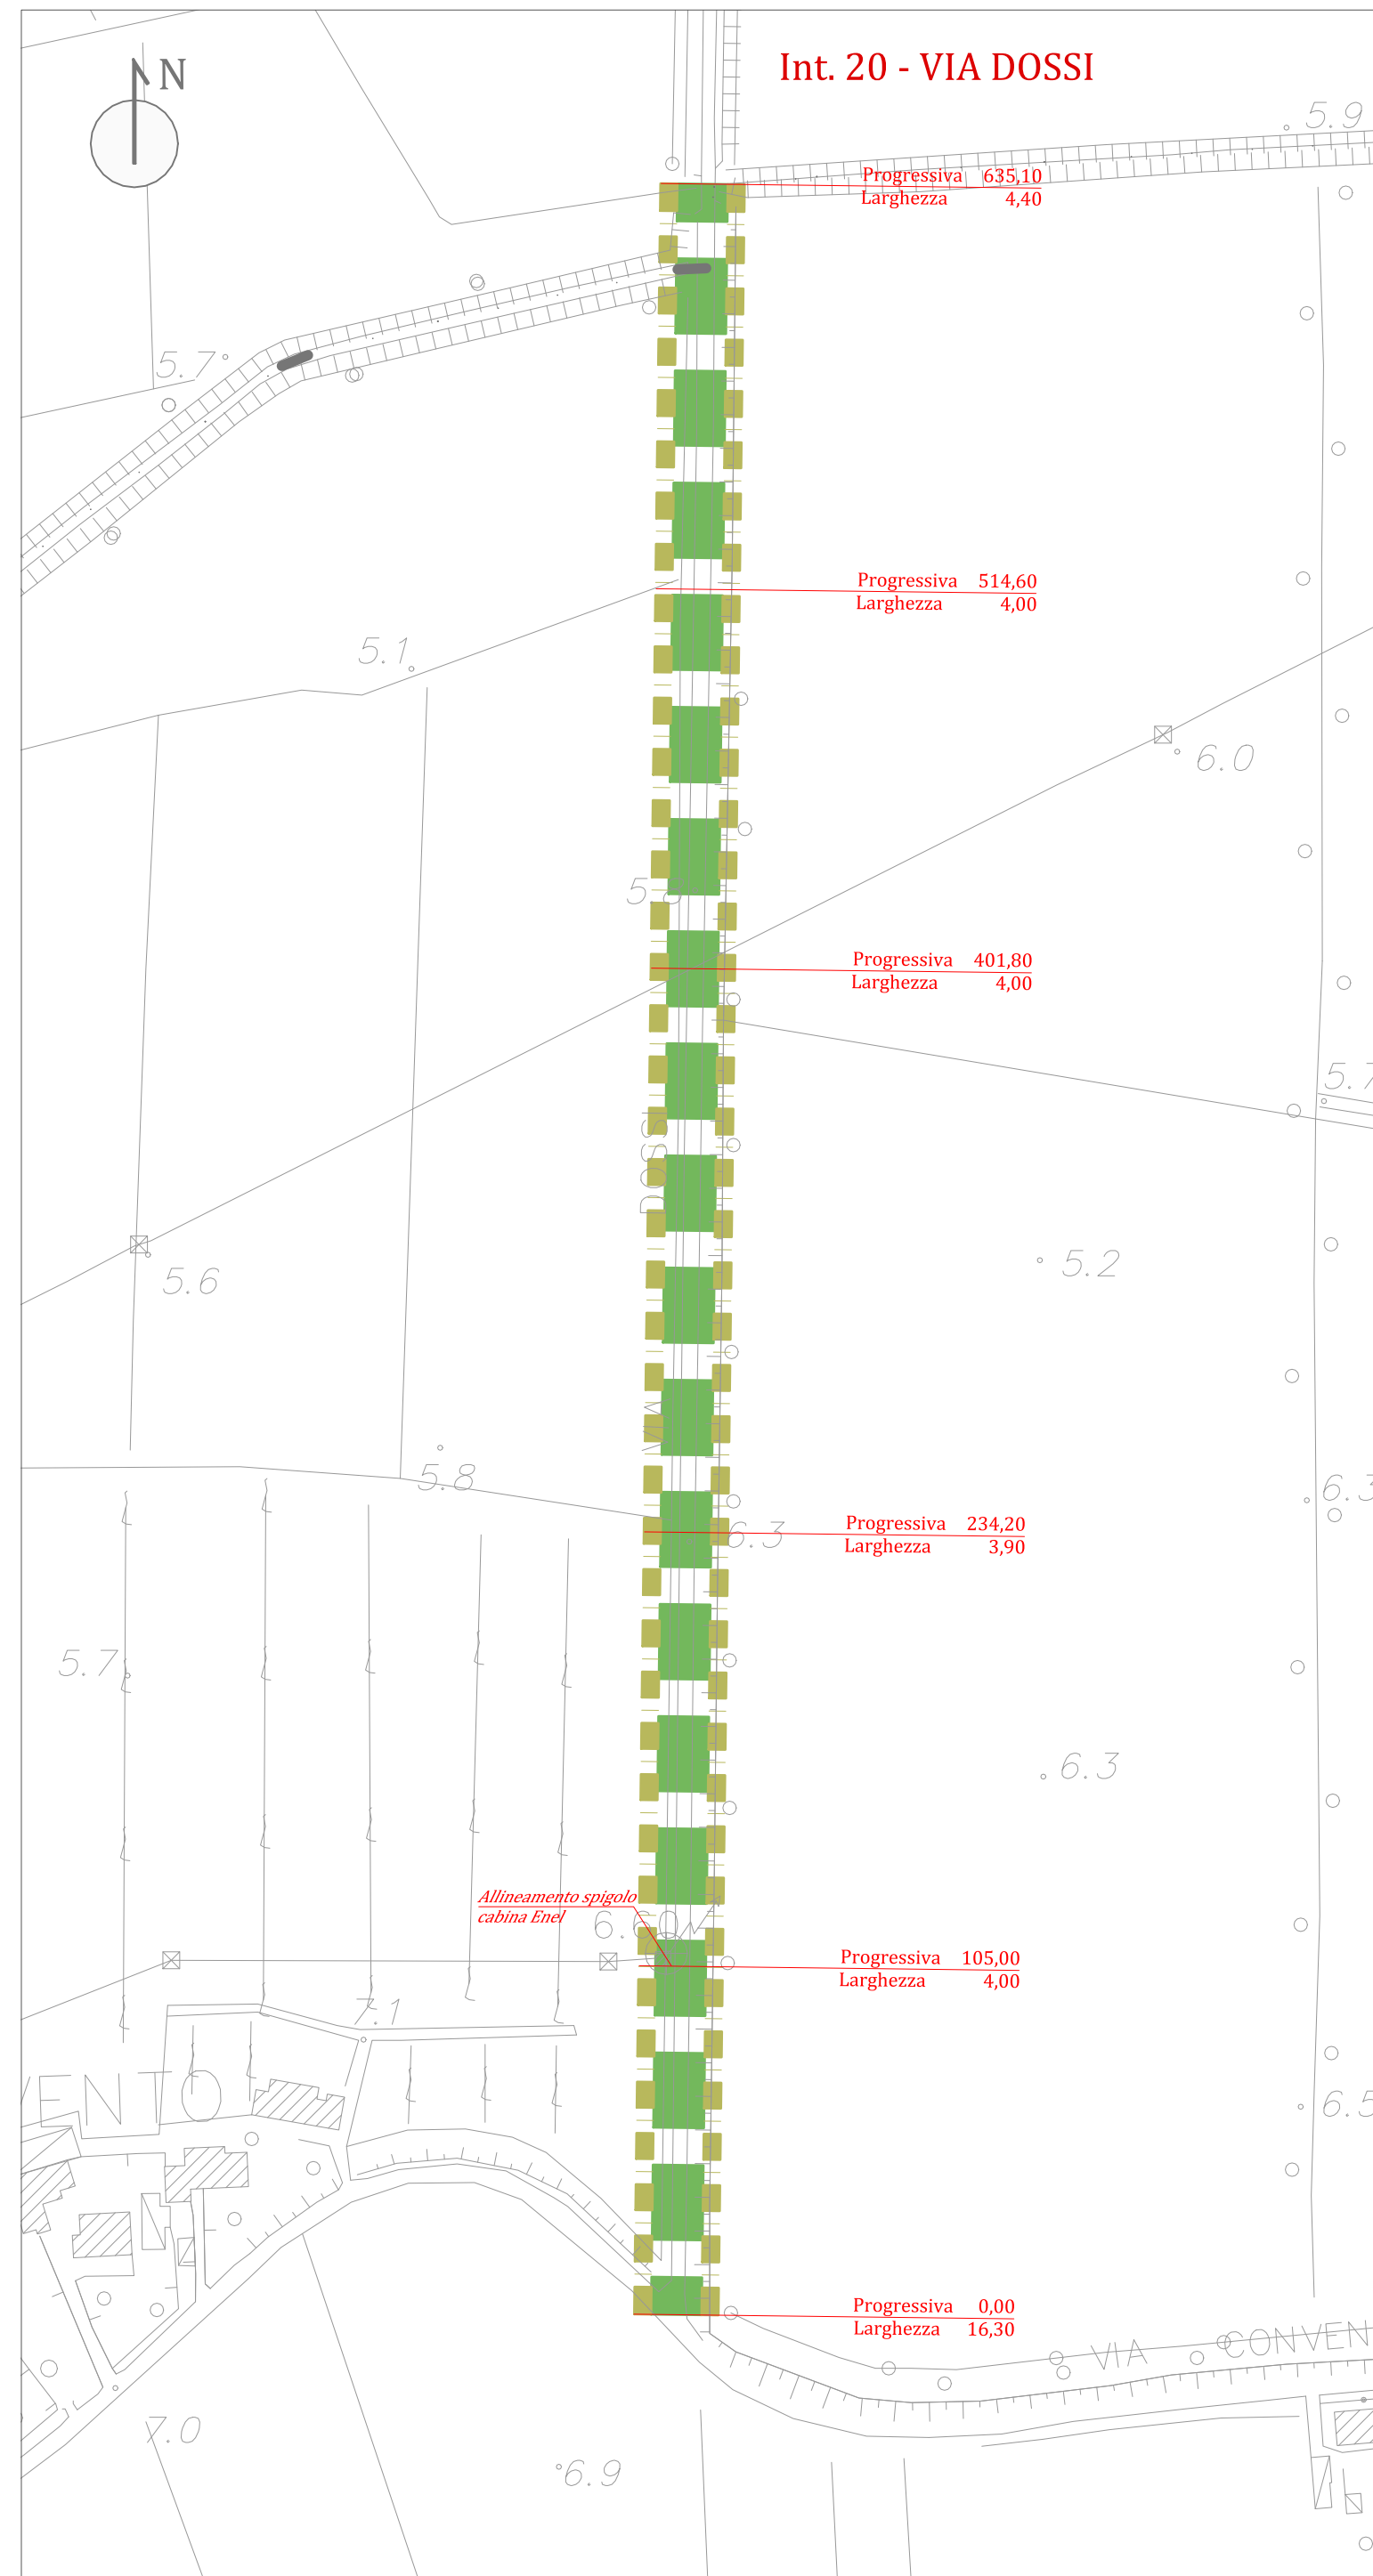

PLANIMETRIA: Intervento 20 - via Dossi

INTERVENTO TIPO "B2":  
 scala 1:10

