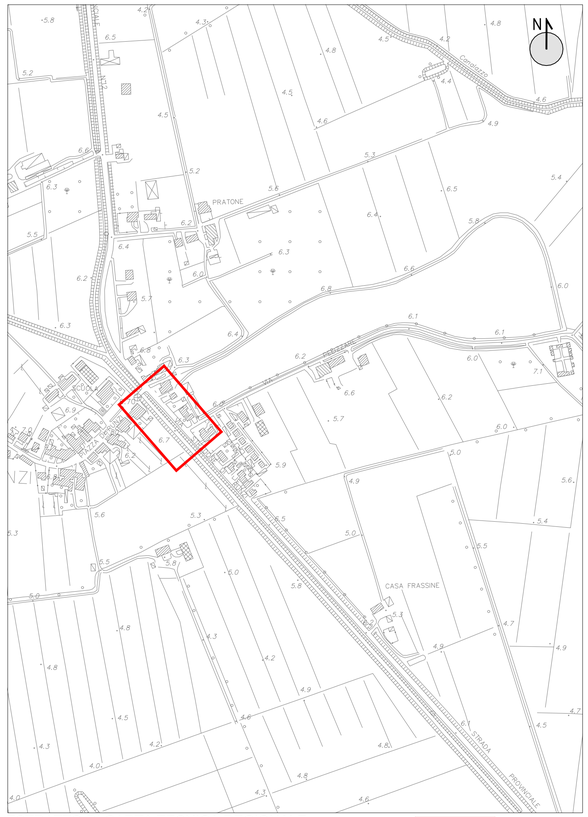

ESTRATTO DI CARTA TECNICA REGIONALE
scala 1:5000

Ambito d'intervento

ESTRATTO DI MAPPA CATASTALE
scala 1:1000

ESTRATTO DI MAPPA CATASTALE
scala 1:1000

COMUNE DI BAGNOLO DI PO

Provincia di Rovigo

PROGETTO ESECUTIVO

Intervento di superamento delle barriere architettoniche mediante la creazione di un percorso pedonale lungo via Stradone Runzi

Elaborato:

Tav. 01
Inquadramento

Data:

Novembre 2020

IL PROGETTISTA

Arch. Luigi Vicenzetti
Viale della Pace, n. 24/C Rovigo
328 7041287
luigivicenzetti@gmail.com

IL RESPONSABILE DEL PROCEDIMENTO

Geom. Riccardo Resini

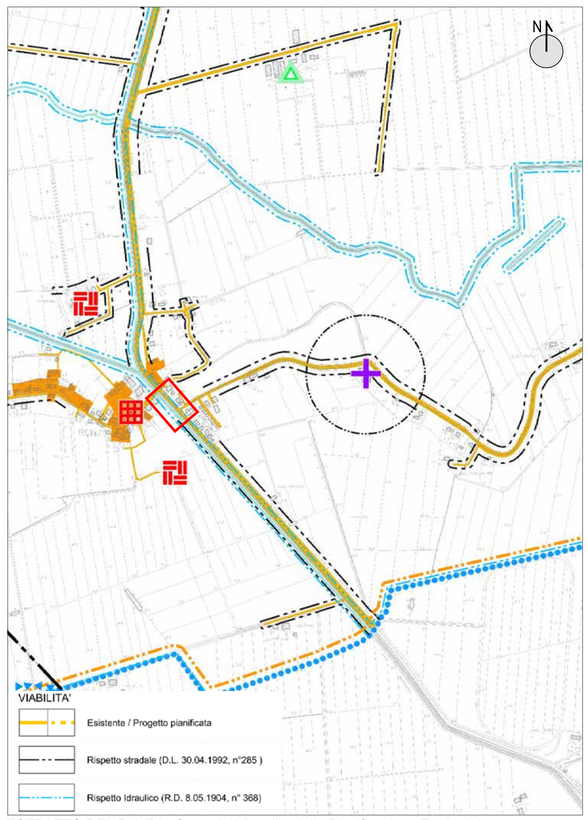

ESTRATTO DEL P.A.T.I - Carta dei Vincoli e della Pianificazione Territoriale
scala 1:10.000

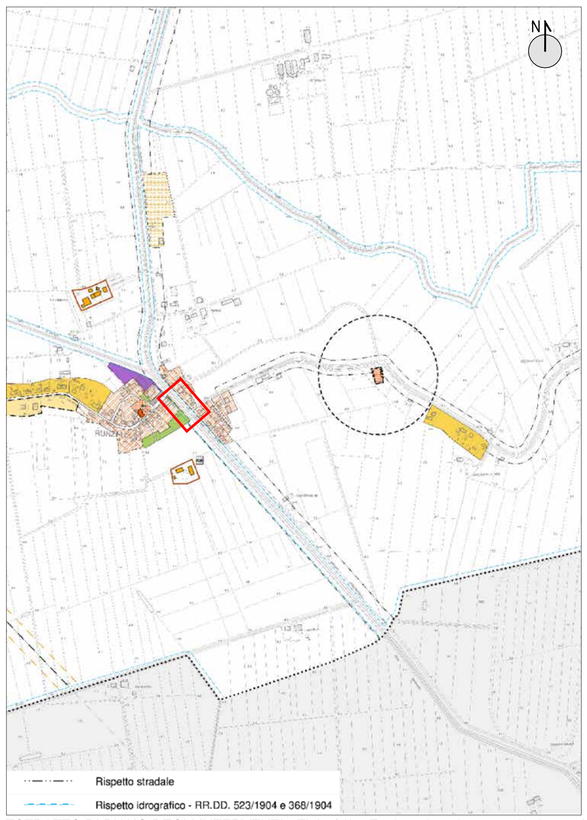

ESTRATTO DI PIANO DEGLI INTERVENTI - Elab. 01b - Zonizzazione intero territorio - sud
scala 1:10.000

ESTRATTO DI ORTOFOTO
scala 1:10.000