COMUNE DI BAGNOLO DI PO

Provincia di Rovigo

PROGETTO ESECUTIVO

Intervento di superamento delle barriere architettoniche mediante la creazione di un percorso pedonale lungo via Stradone Runzi

Elaborato:

Tav. 03

Stato di Fatto: Sottoservizi

Data:

Novembre 2020

IL PROGETTISTA

Arch. Luigi Vicenzetti

Viale della Pace, n. 24/C Rovigo

328 7041287

luigivicenzetti@gmail.com

IL RESPONSABILE DEL PROCEDIMENTO

Geom. Riccardo Resini

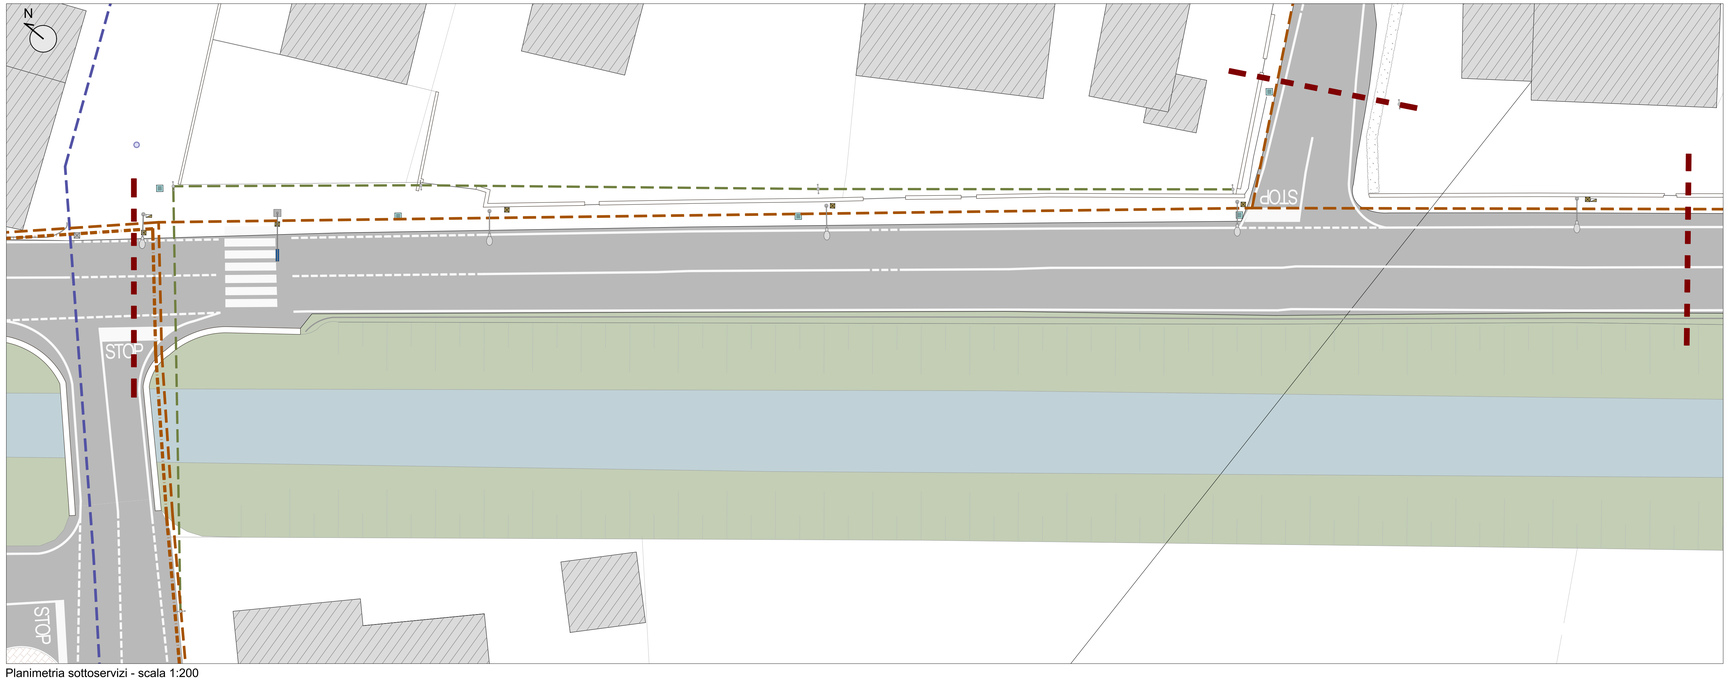

Planimetria sottoservizi - scala 1:200

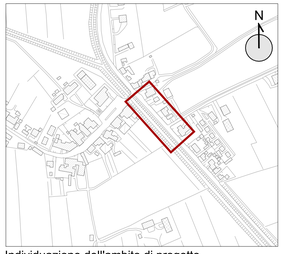

Individuazione dell'ambito di progetto

LEGENDA

- Limite intervento

SOTTOSERVIZI ESISTENTI

- Caditoia esistente
- Canalina esistente
- Pozzetto
- Armadio stradale illuminazione pubblica
- Pozzetto illuminazione pubblica
- Palo linea elettrica aerea
- Linea elettrica aerea
- Pozzetto linea fognaria
- Linea fognaria
- Linea gas bassa pressione
- Linea gas media pressione

N.B. La posizione delle reti è da ritenersi puramente orientativa con possibili discordanze tra la situazione reale e quella evidenziata nella cartografia. Per l'esatta indicazione di cavi e condotte è necessario provvedere a saggi in loco prima dell'inizio delle lavorazioni.