



**COMUNE DI
BAGNOLO DI PO**
Provincia di Rovigo

PROGETTO ESECUTIVO

**Intervento di superamento delle
barriere architettoniche mediante la
creazione di un percorso pedonale
lungo via Stradone Runzi**

Elaborato:

Tav. 06

Stato di Progetto: Segnaletica orizzontale e verticale

Data:


Novembre 2020

IL PROGETTISTA


Arch. Luigi Vicenzetti
Viale della Pace, n. 24/C Rovigo
328 7041287
luigivicenzetti@gmail.com

IL RESPONSABILE DEL
PROCEDIMENTO

Geom. Riccardo Resini

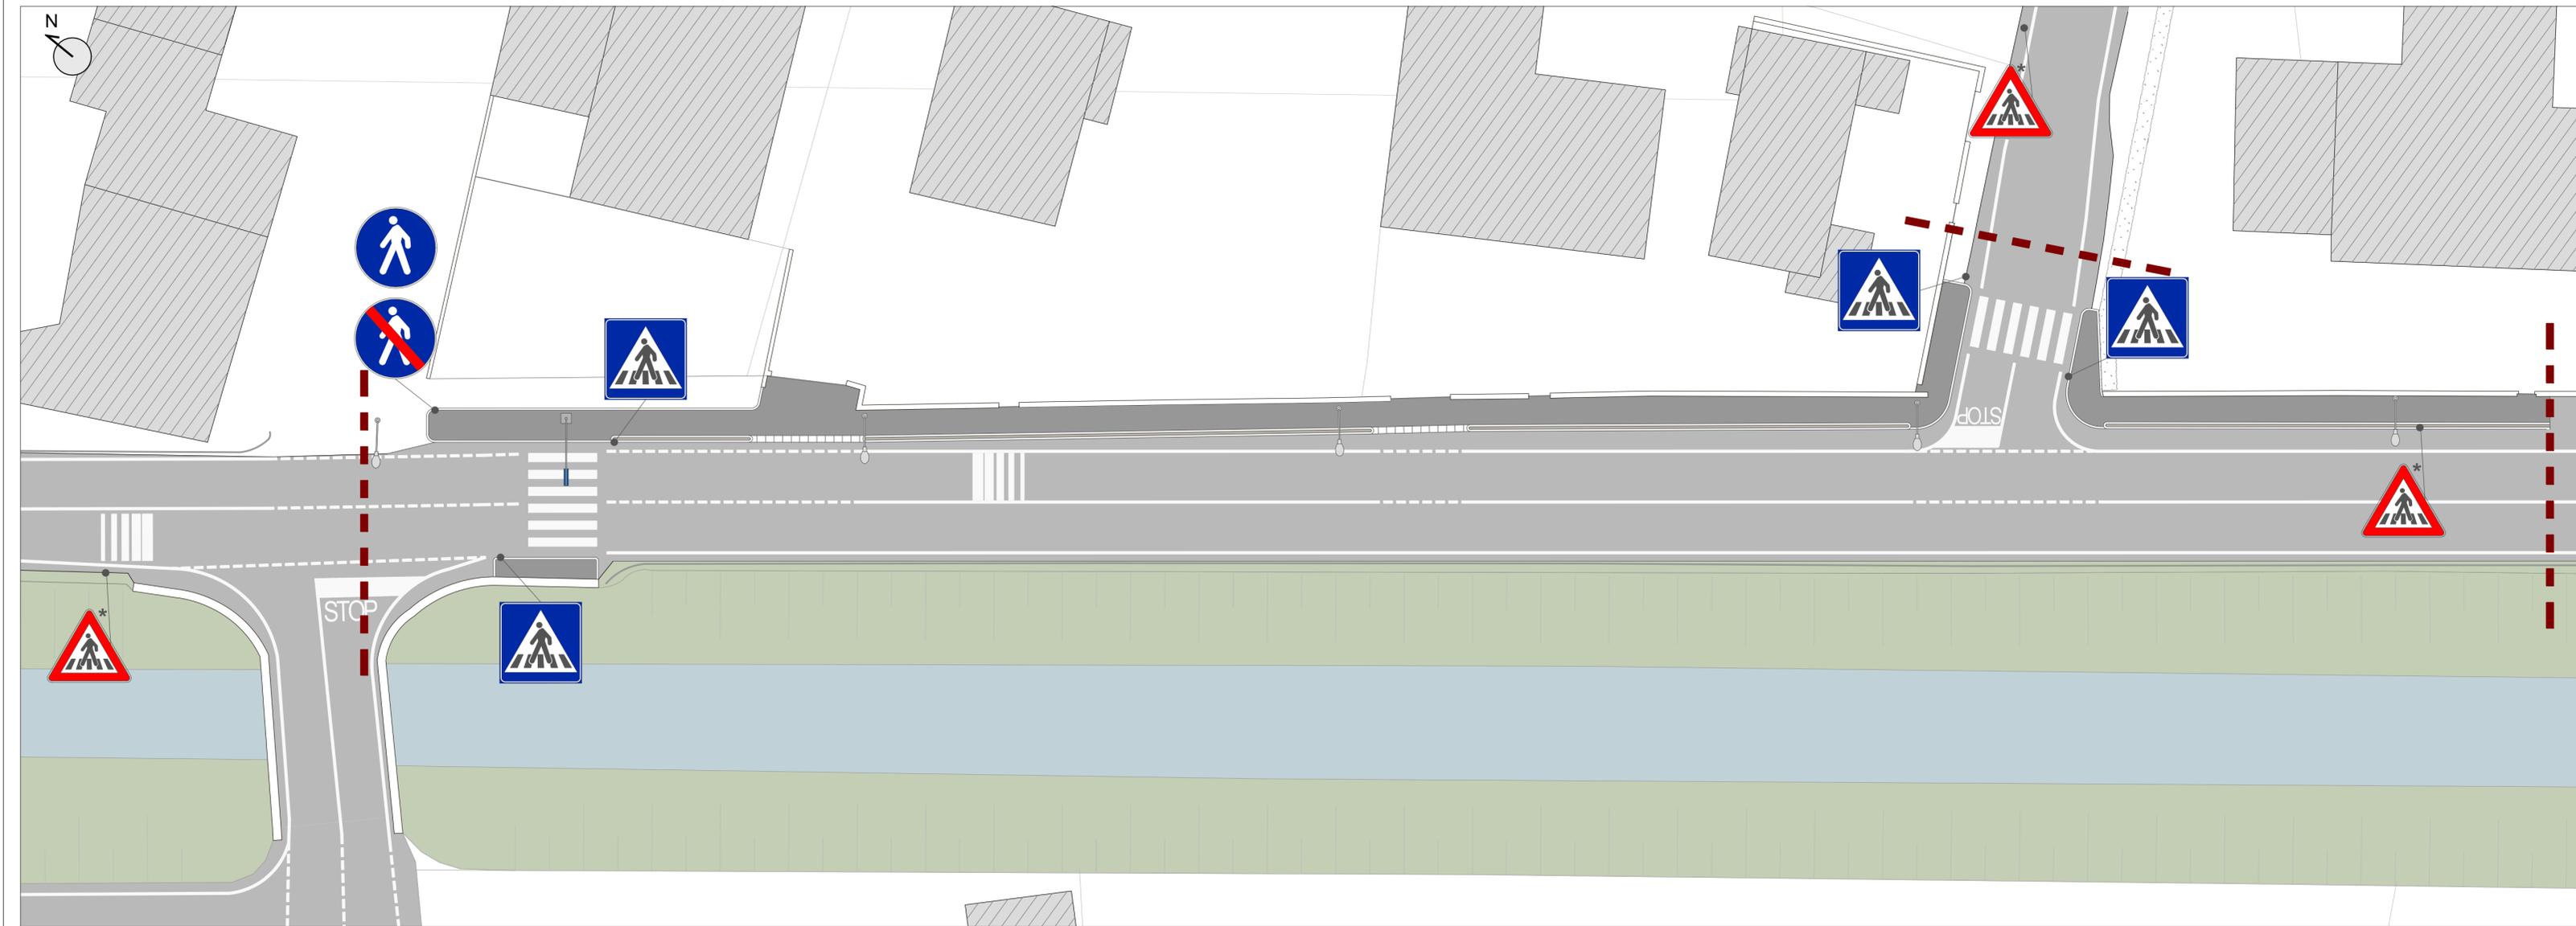

Planimetria - scala 1:200

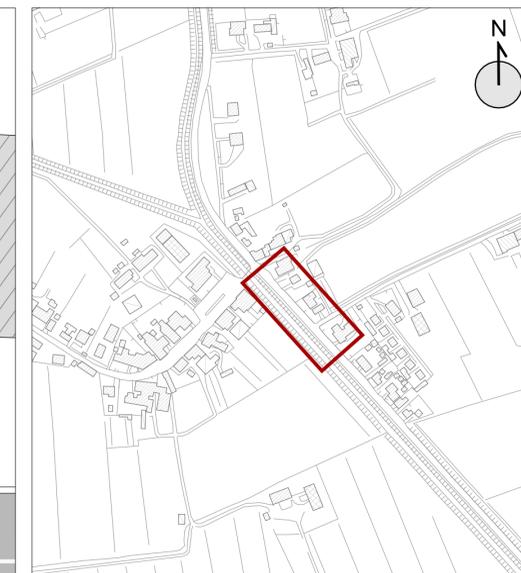

Individuazione dell'ambito di progetto

LEGENDA SEGNALETICA VERTICALE

SEGNALI DI PERICOLO



Figura II 13 Art. 88
ATTRAVERSAMENTO
PEDONALE

* Palo da posizionare 150 m prima
dell'attraversamento pedonale

SEGNALI DI OBBLIGO



Figura II 88 Art. 122
PERCORSO PEDONALE



Figura II 89 Art. 122
FINE DEL PERCORSO
PEDONALE

SEGNALI DI INDICAZIONE



Figura II 303 Art. 135
ATTRAVERSAMENTO
PEDONALE

N.B. La segnaletica verticale ed orizzontale di progetto dovrà essere preventivamente concordata con la Polizia Municipale competente sia al fine di garantire il rispetto del C.d.S., sia per dare soluzione di continuità ad eventuali nuove criticità emerse.