



COMUNE DI
BAGNOLO DI PO
Provincia di Rovigo

PROGETTO ESECUTIVO

Intervento di superamento delle
barriere architettoniche mediante la
creazione di un percorso pedonale
lungo via Stradone Runzi

Elaborato:

Tav. 09

Stato di Fatto: Particolari costruttivi

Data:

Novembre 2020

IL PROGETTISTA

Arch. Luigi Vicenzetti
Viale della Pace, n. 24/C Rovigo
328 7041287
luigivicenzetti@gmail.com


IL RESPONSABILE DEL
PROCEDIMENTO

Geom. Riccardo Resini



LEGENDA PARTICOLARI COSTRUTTIVI

- Sede stradale esistente
- Terreno
- Materiale stabilizzato misto di cava sp.10 cm
- Soletta in cls sp. 10 cm armata con rete elettrosaldata ø 6 maglia 20x20 cm
- Sabbia
- Letto/rinfiango in calcestruzzo
- Conglomerato bituminoso per ricariche - binder 0-20 mm
- Tappeto d'usura



* La stratigrafia del percorso pedonale da realizzare dovrà essere verificata congiuntamente alla DL.

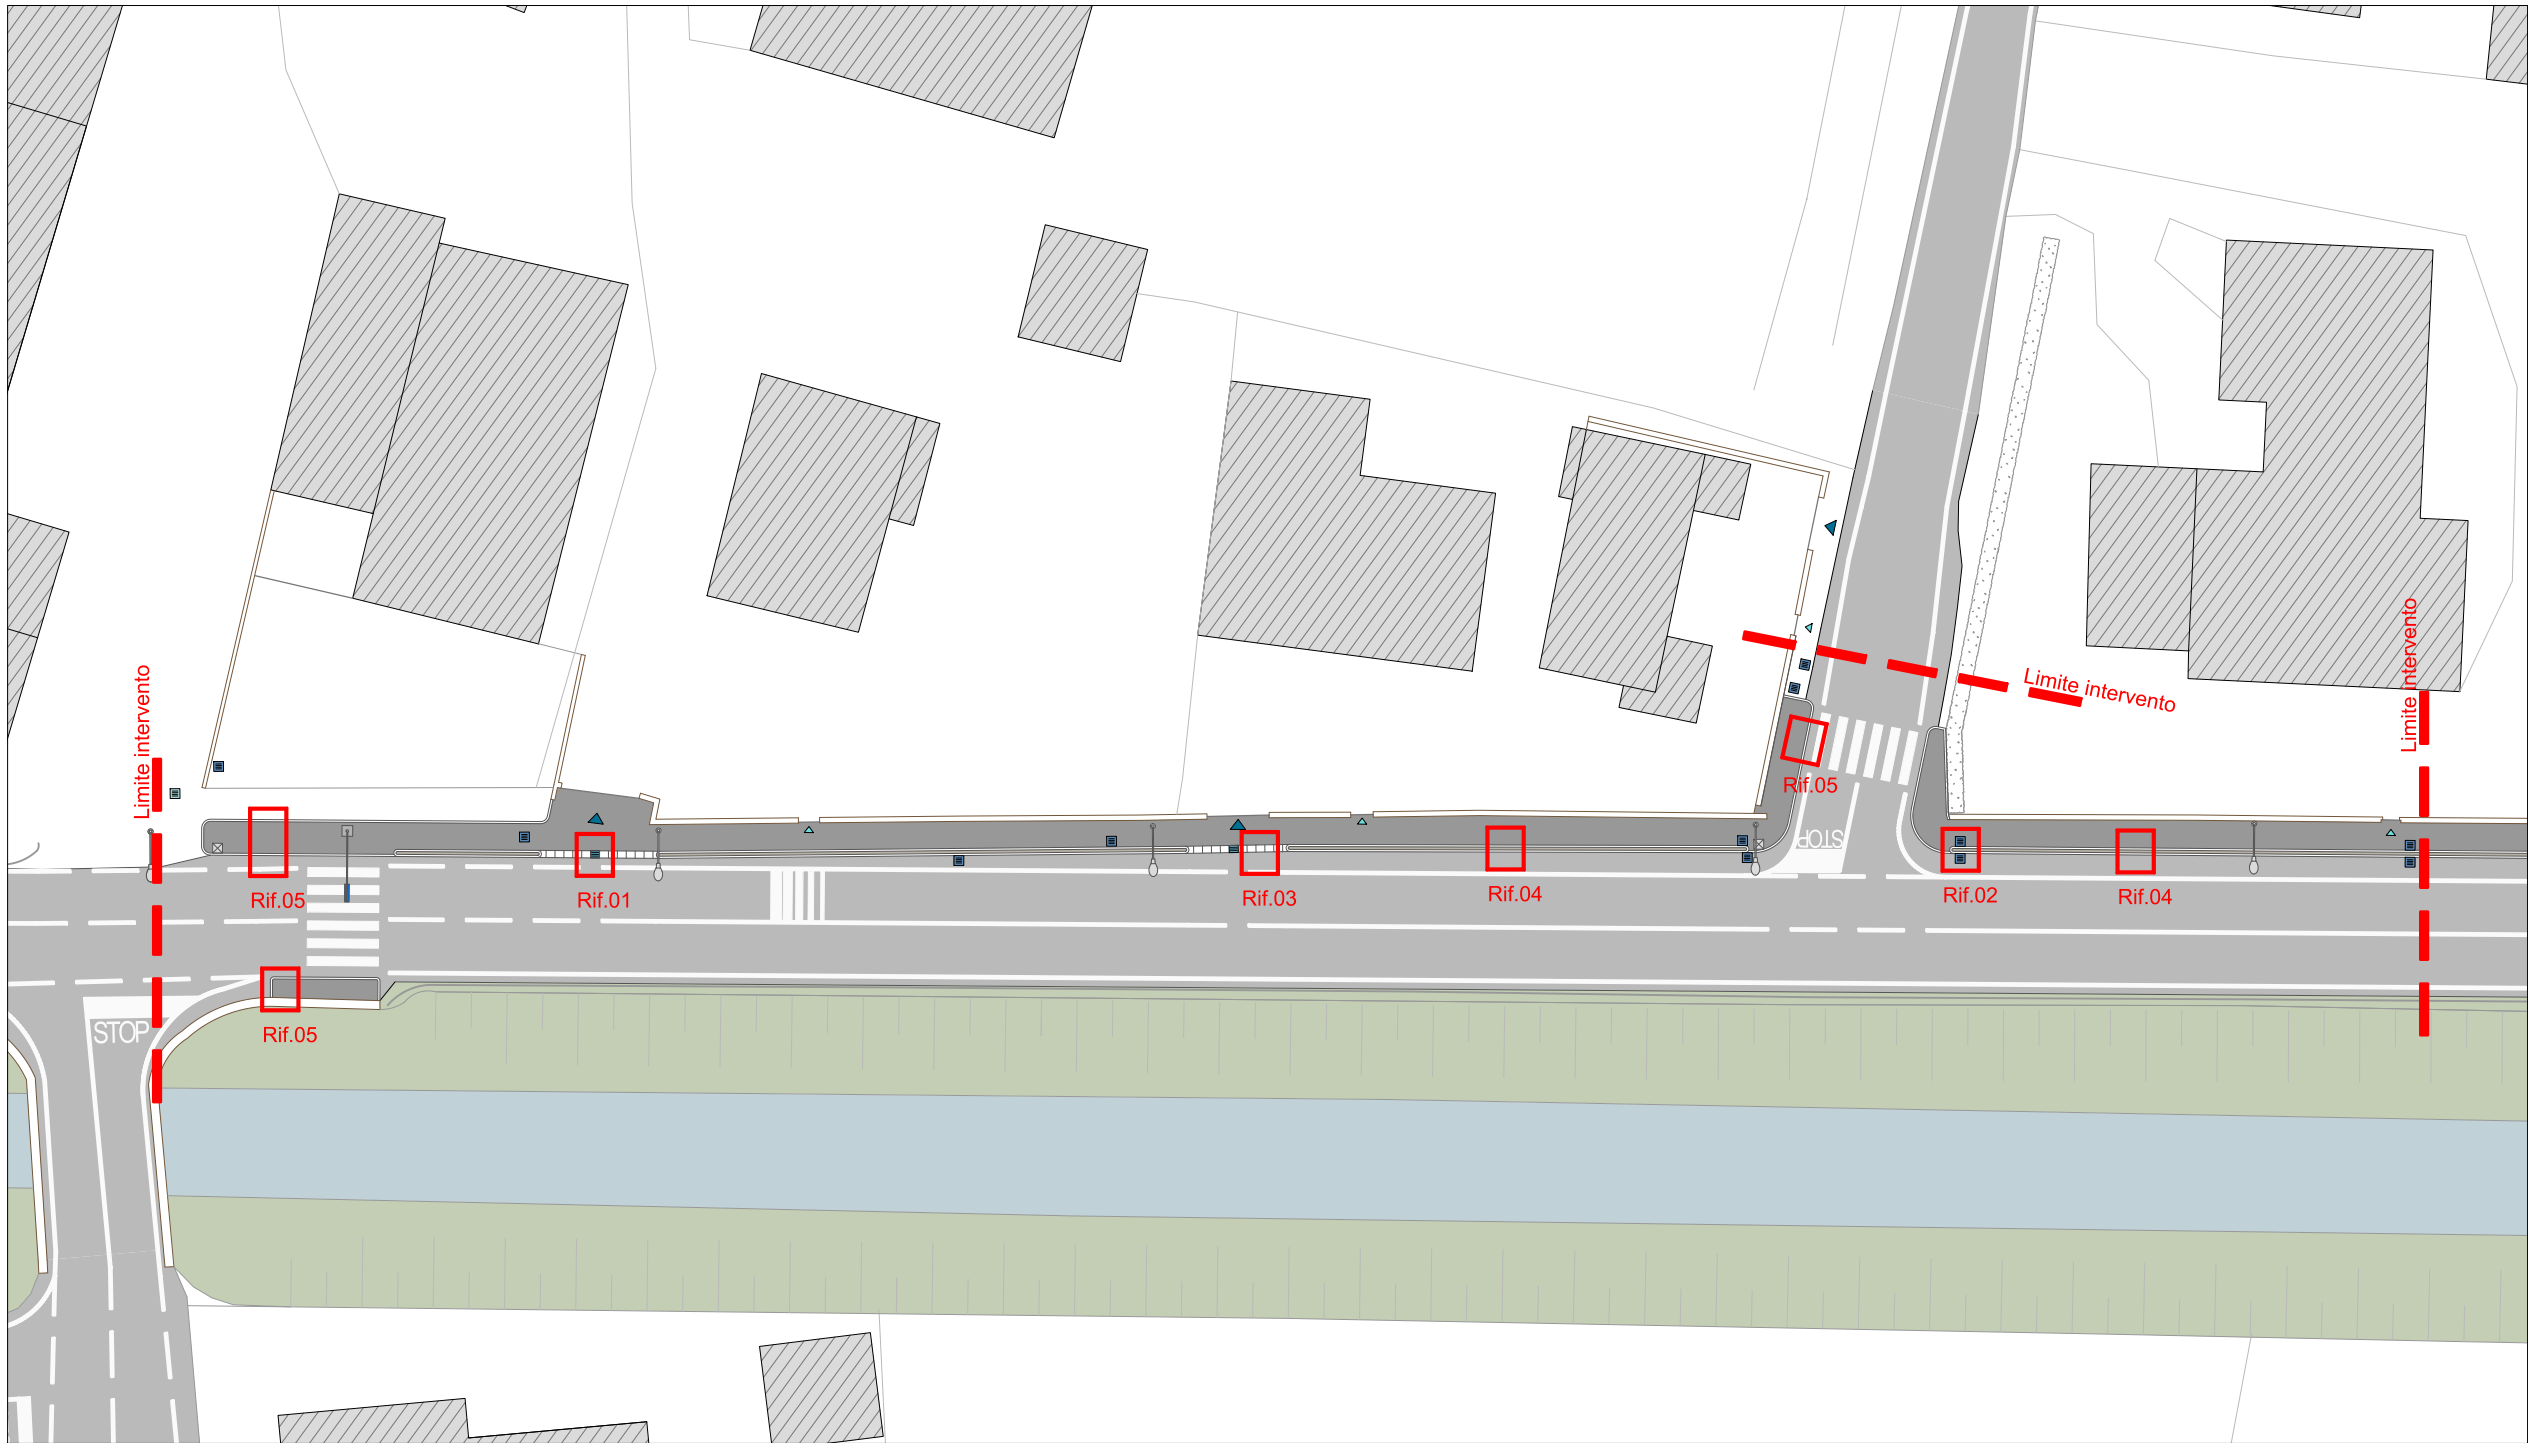


Planimetria con individuazione rif. particolari costruttivi

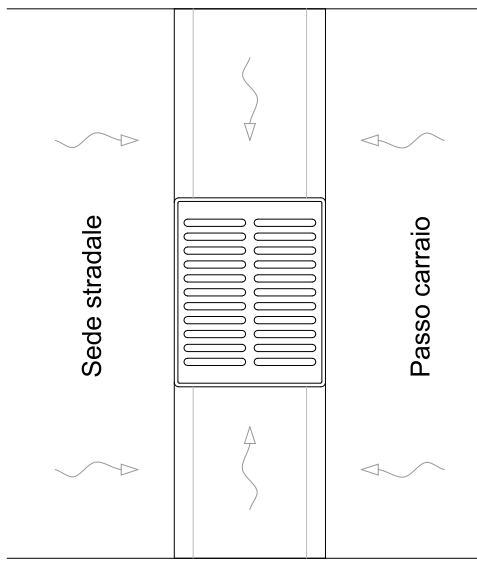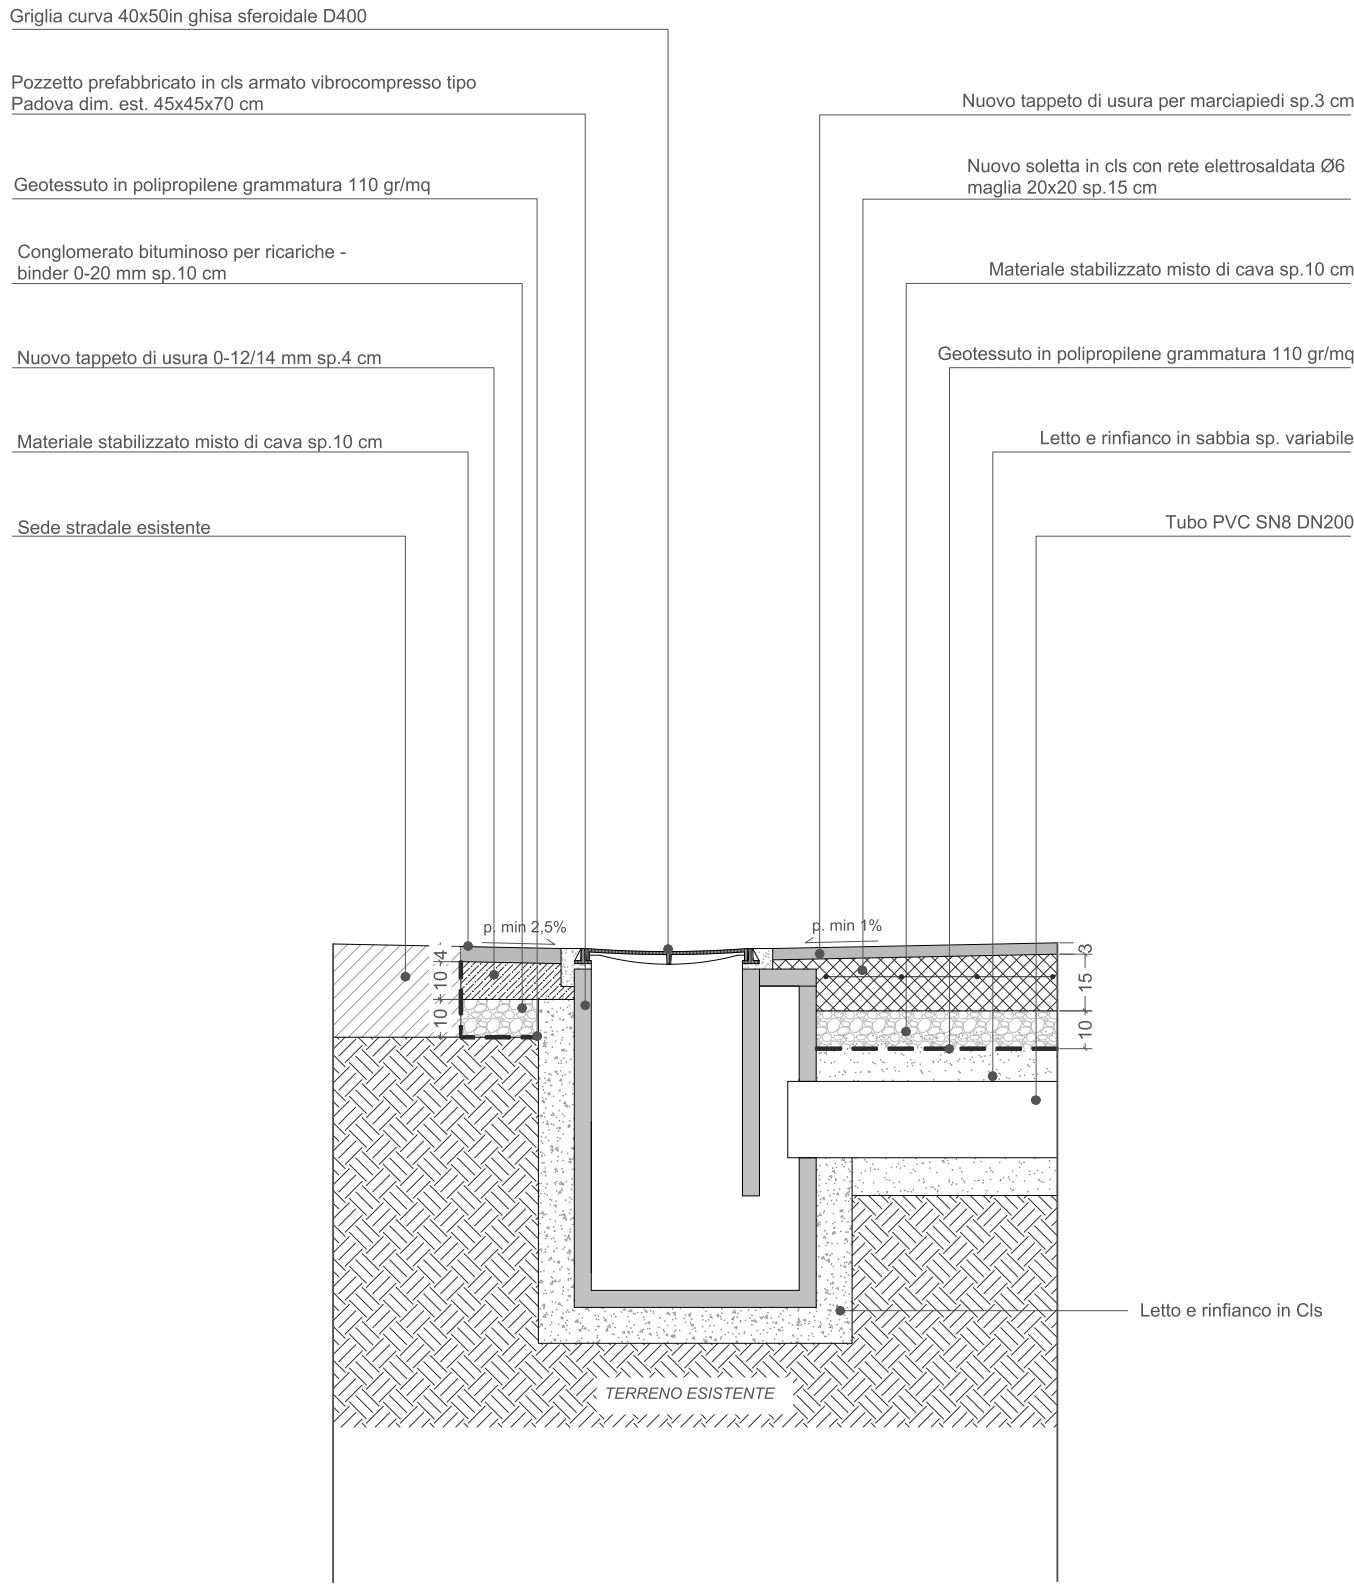


Rif. 01 - Particolare pozzetto tipo Padova con griglia curva 50x40 - scala 1:20

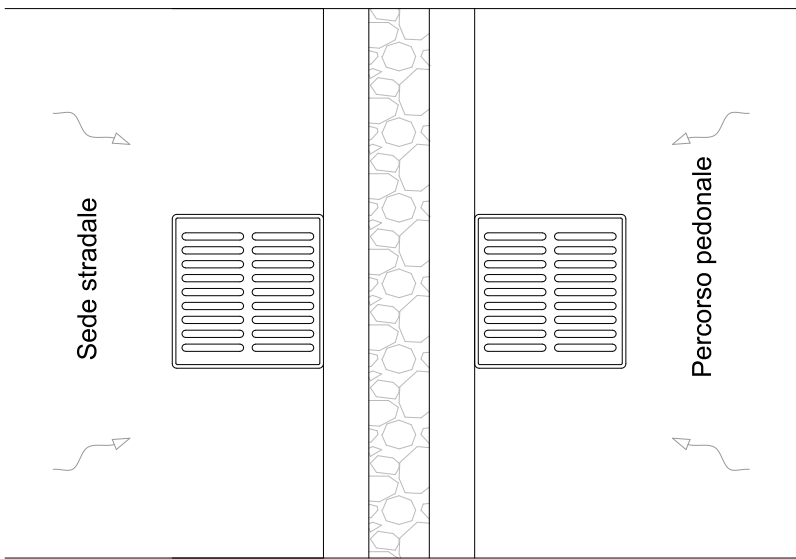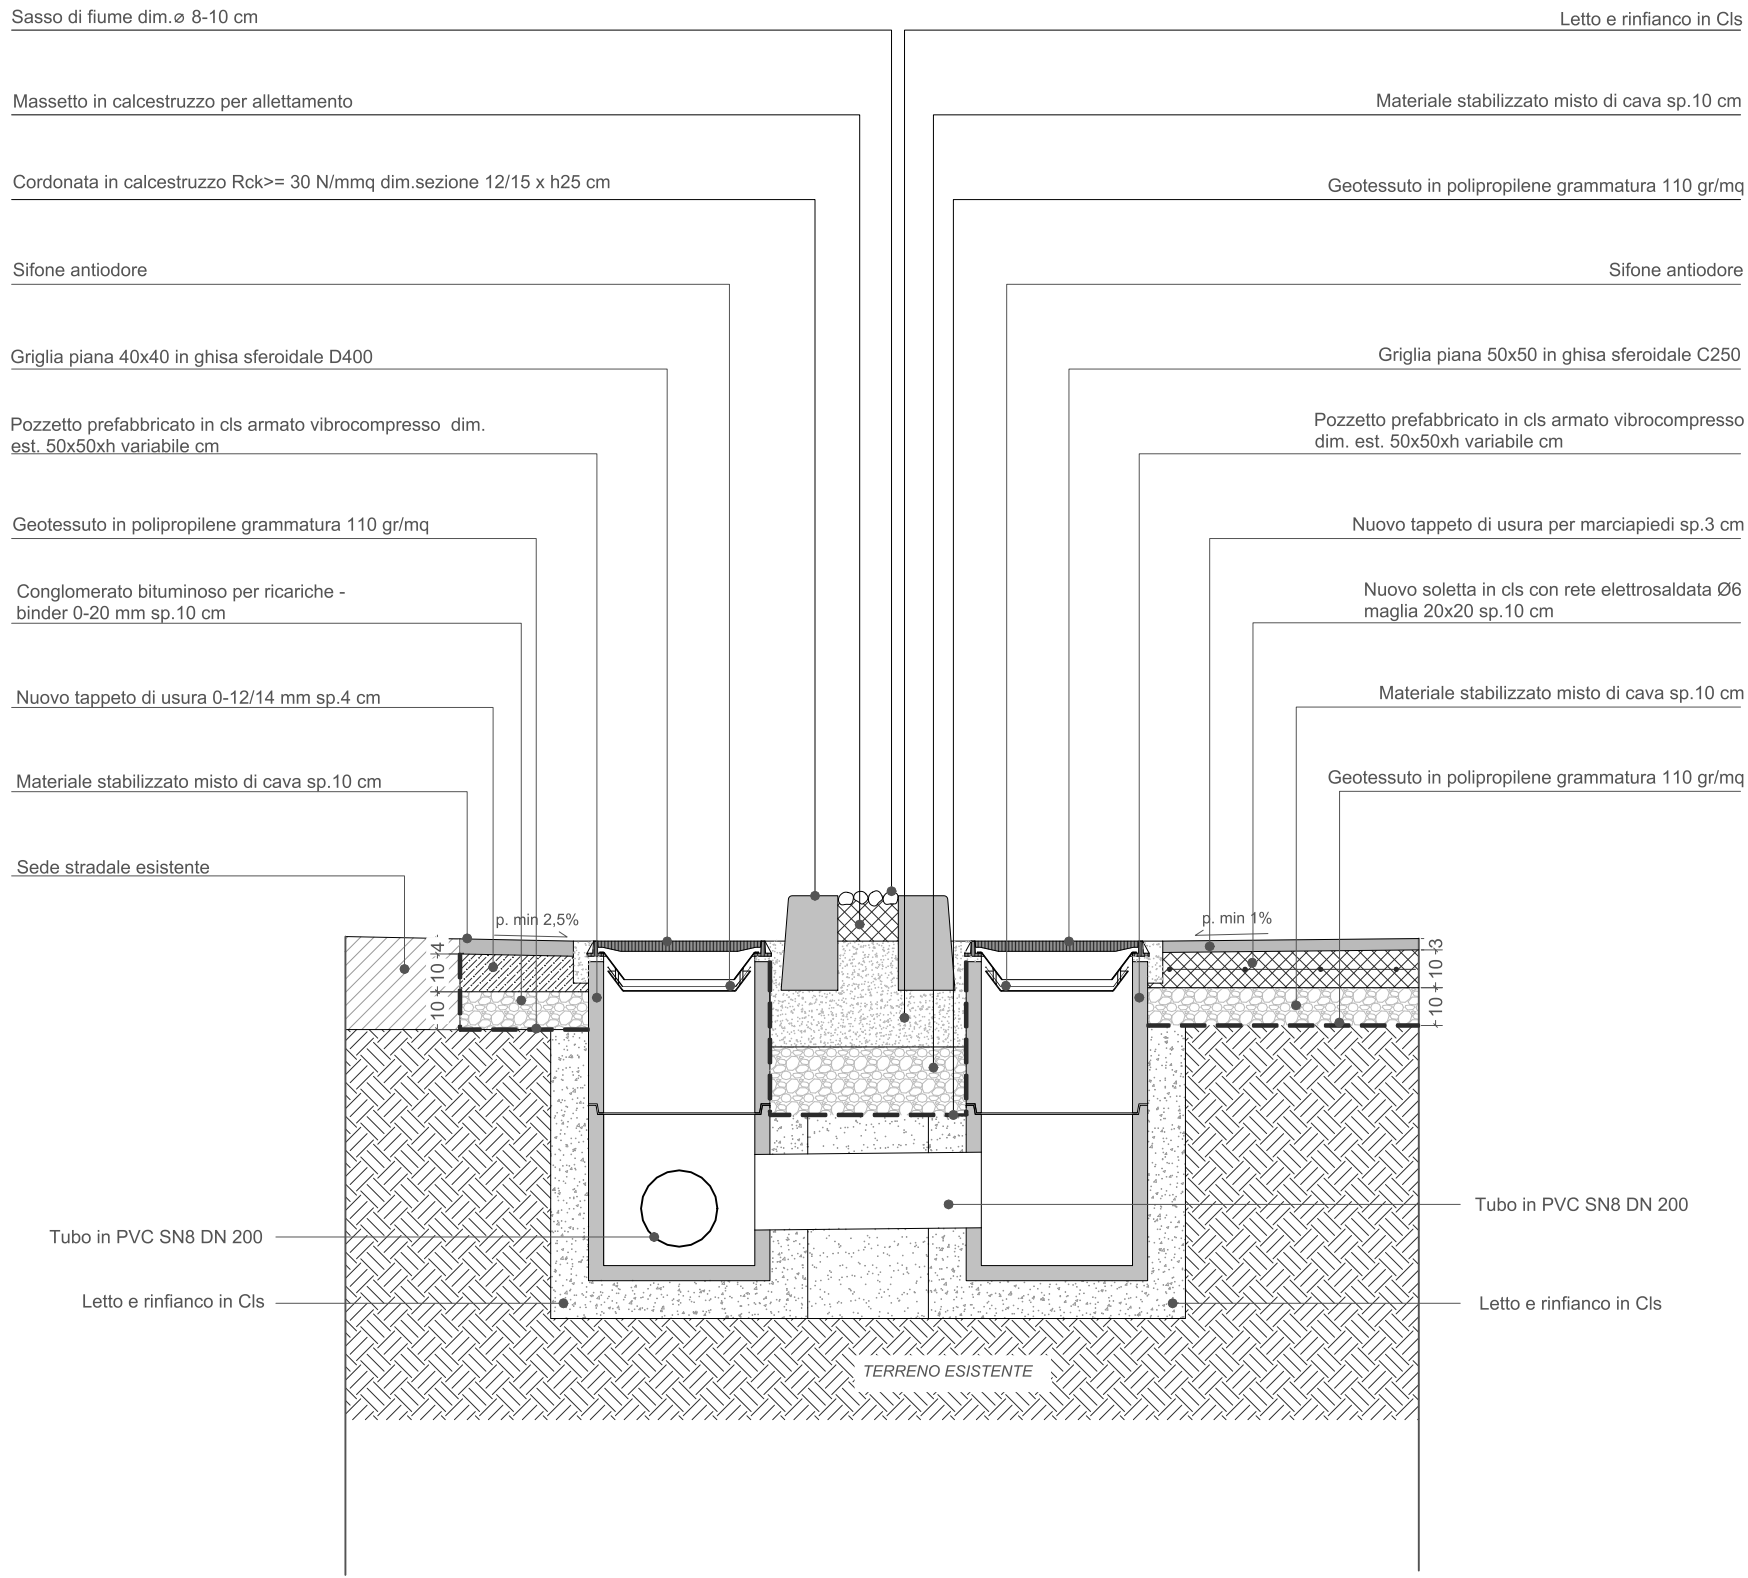


Rif. 02 - Particolare pozzetto con vaschetta sifonata con griglia piana 50x50 - scala 1:20

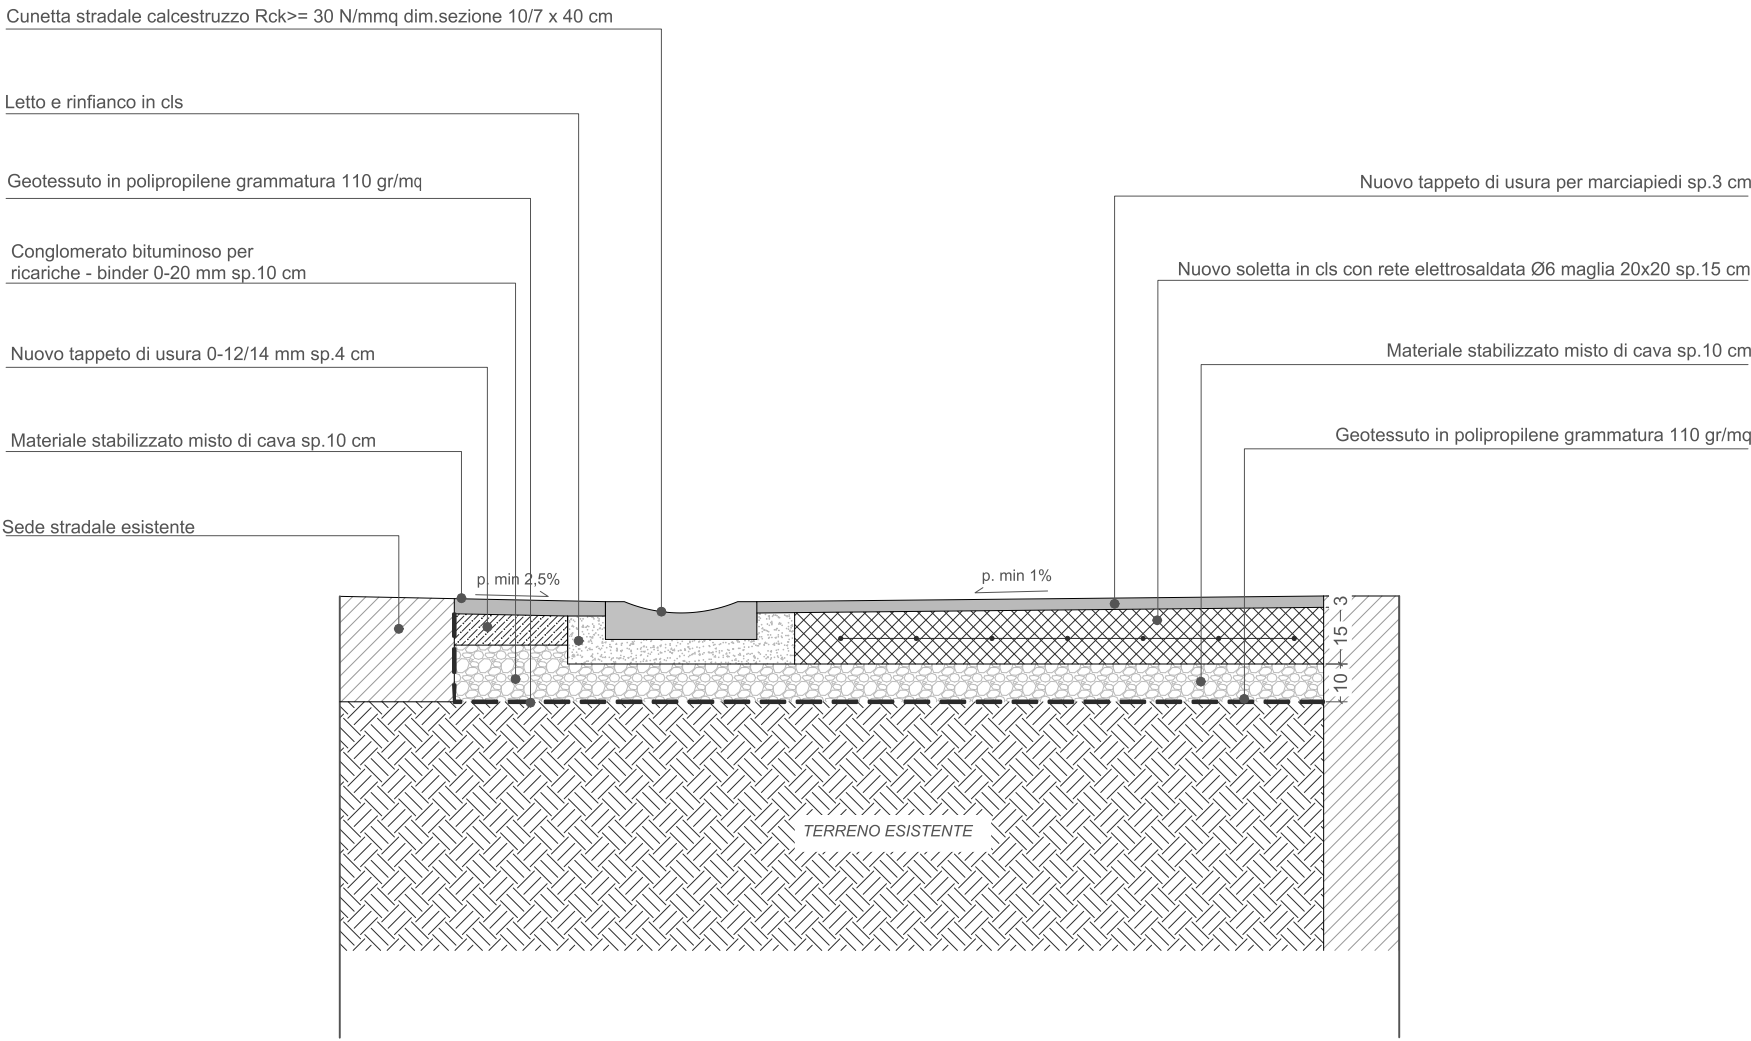

Rif. 03 - Particolare percorso pedonale in corrispondenza di accesso carraio con cunetta stradale - scala 1:20

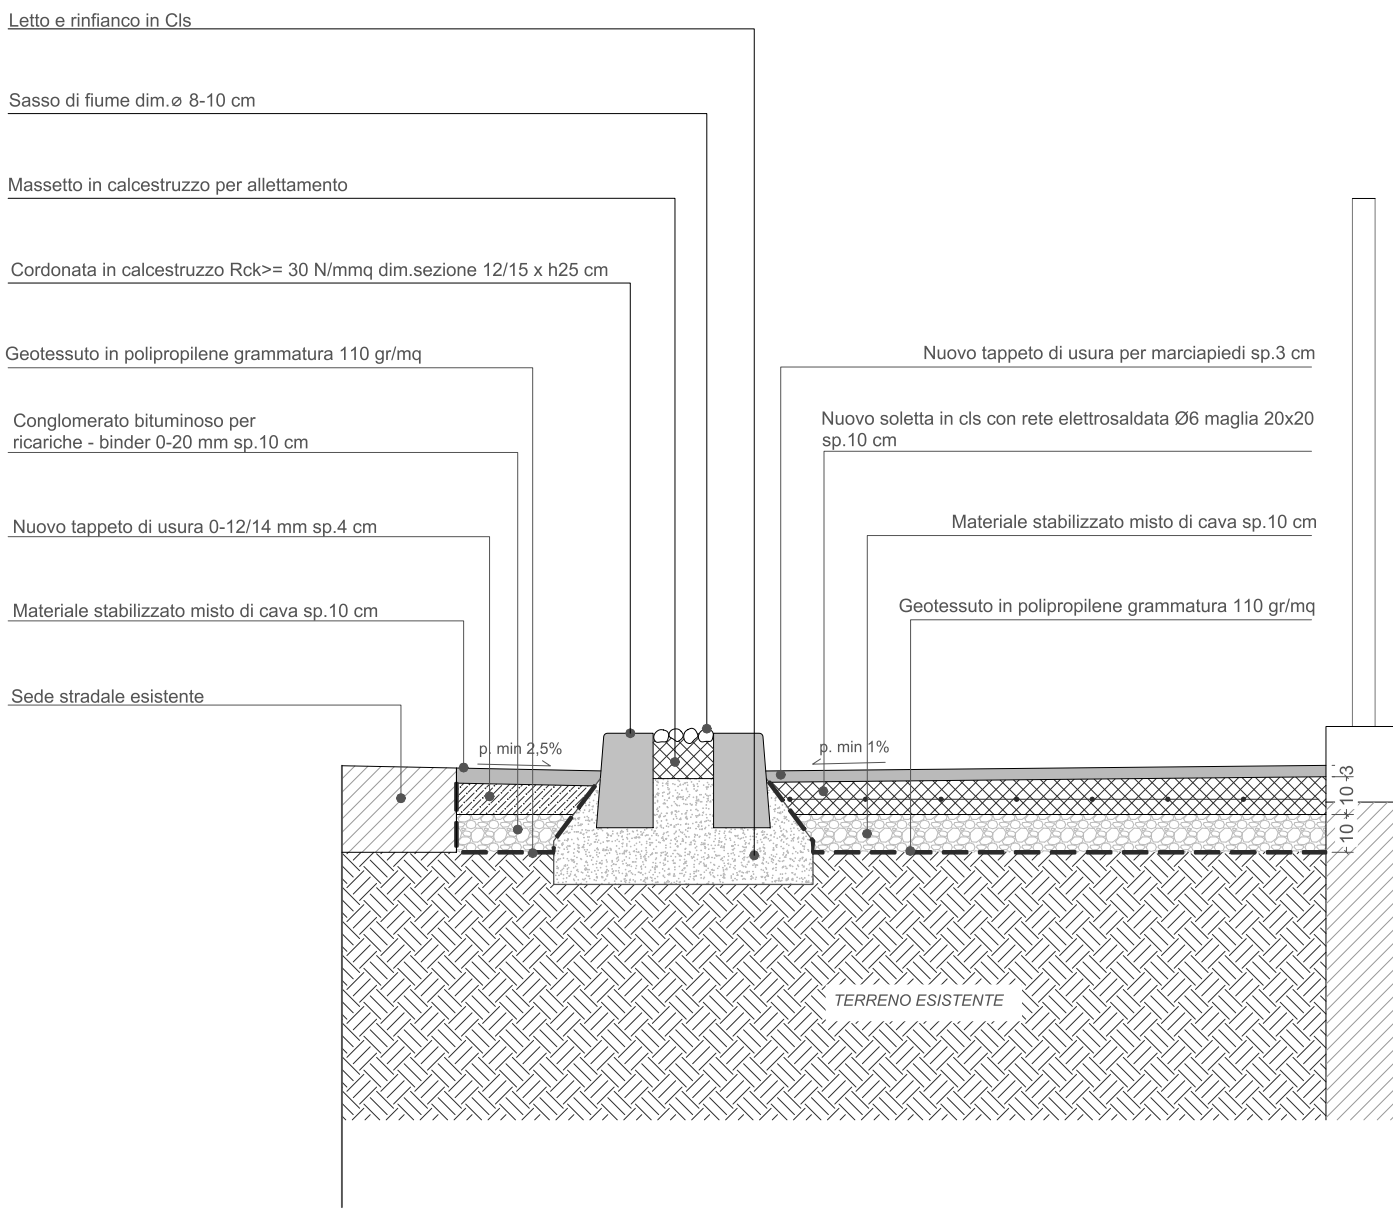

Rif. 04 - Particolare percorso pedonale con doppio cordolo di delimitazione - scala 1:20

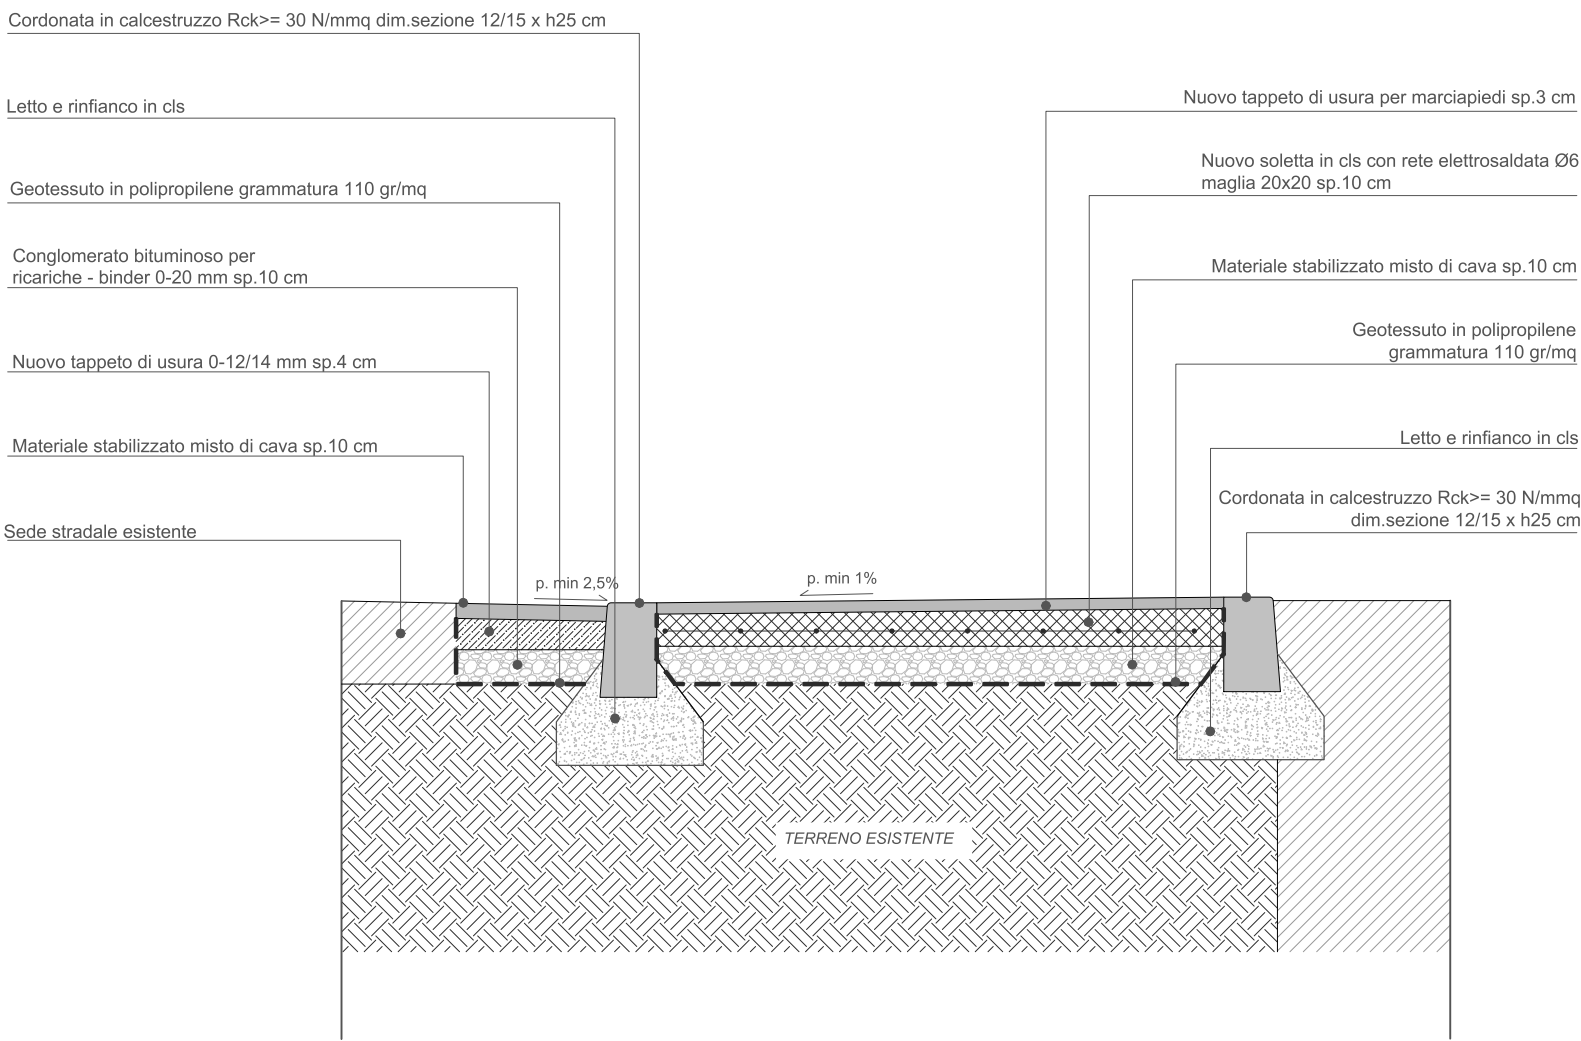

Rif. 05 - Particolare percorso pedonale con cordolo a raso - scala 1:20