

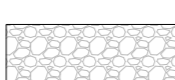





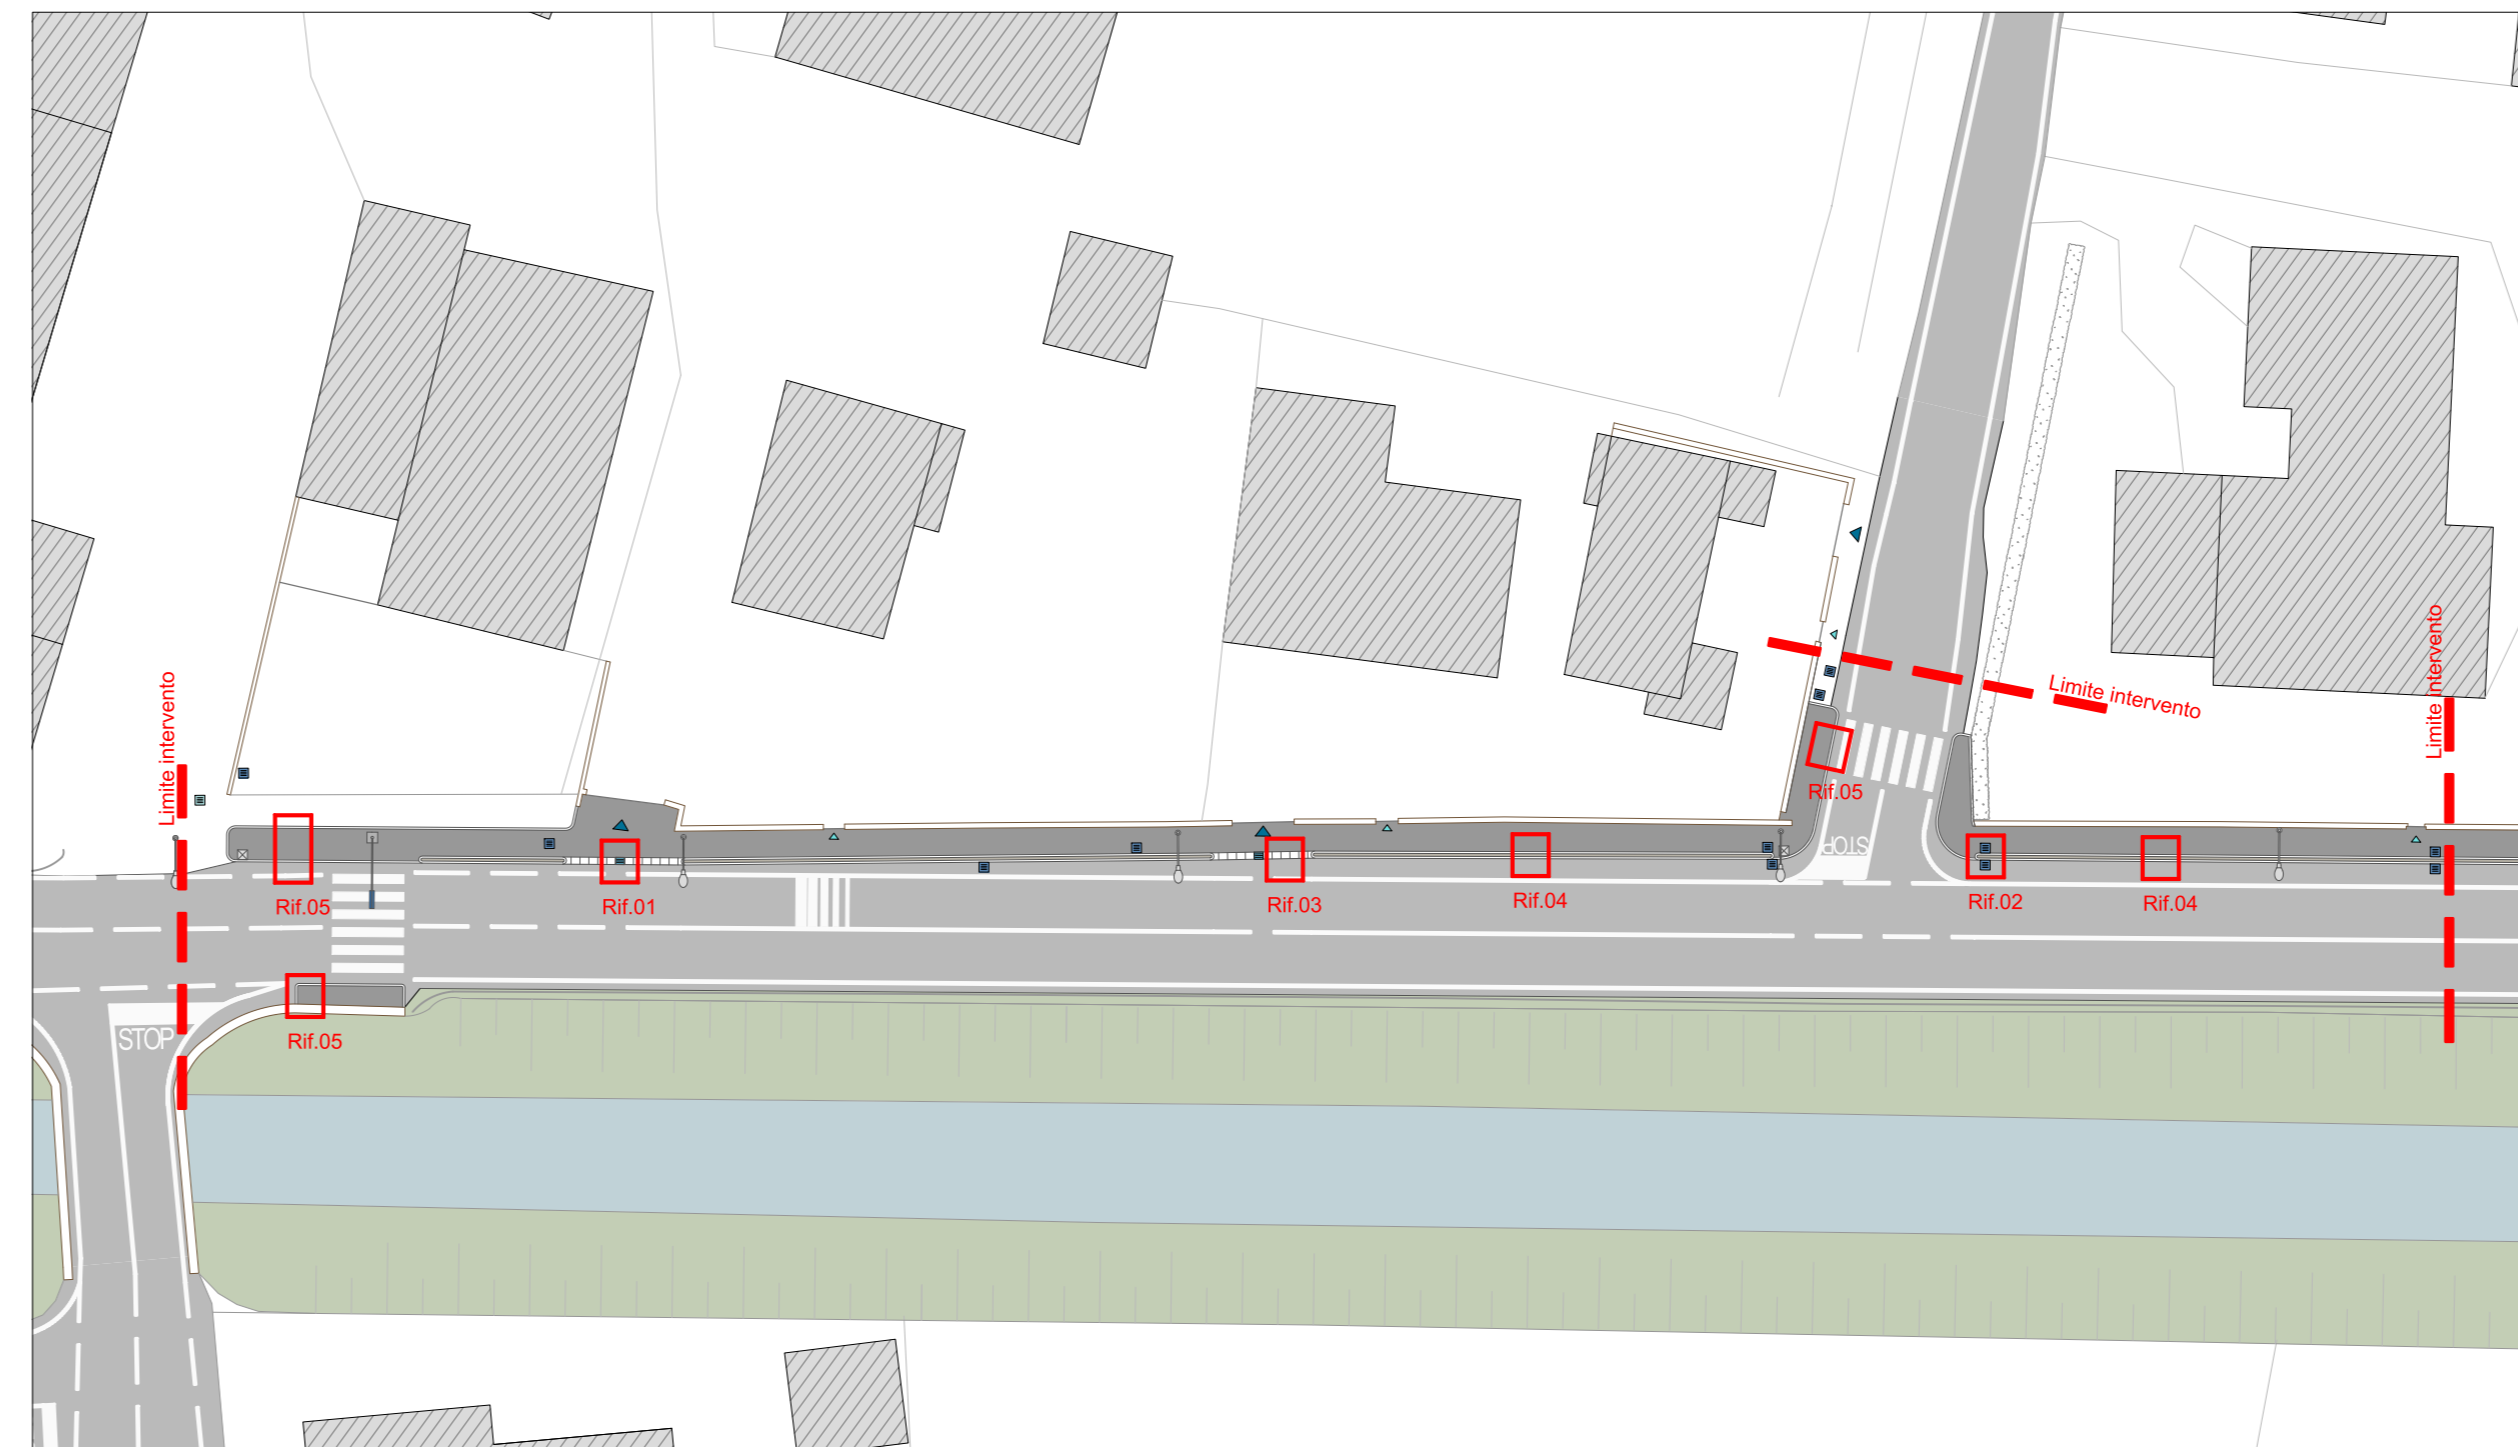



LEGENDA PARTICOLARI COSTRUTTIVI

-  Sede stradale esistente
-  Terreno
-  Materiale stabilizzato misto di cava sp.10 cm
-  Soletta in cls sp. 10 cm armata con rete elettrosaldata ø 6 maglia 20x20 cm
-  Sabbia
-  Letto/rinfianco in calcestruzzo
-  Conglomerato bituminoso per ricariche - binder 0-20 mm
-  Tappeto d'usura


* La stratigrafia del percorso pedonale da realizzare dovrà essere verificata congiuntamente alla DL.

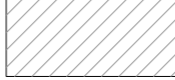

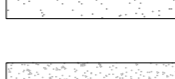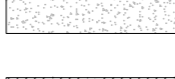
Planimetria con individuazione rif. particolari costruttivi

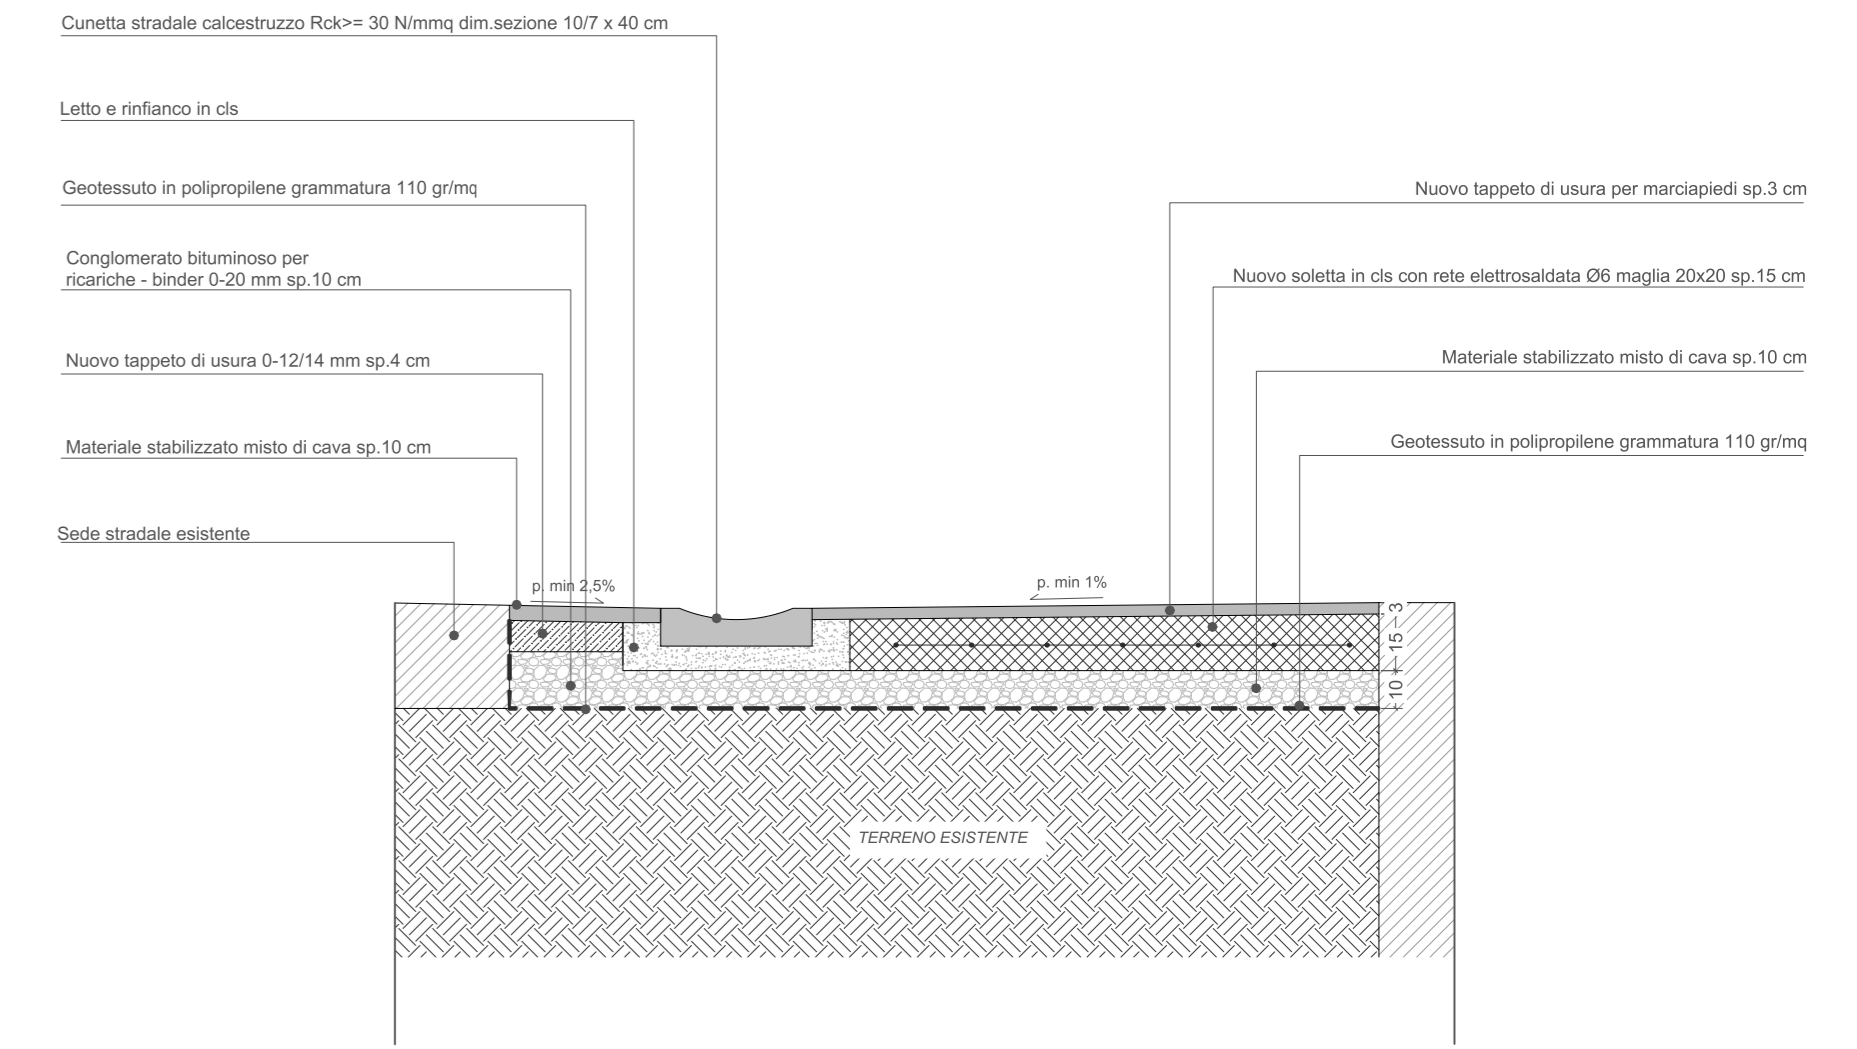


Rif. 03 - Particolare percorso pedonale in corrispondenza di accesso carraio con cunetta stradale - scala 1:20

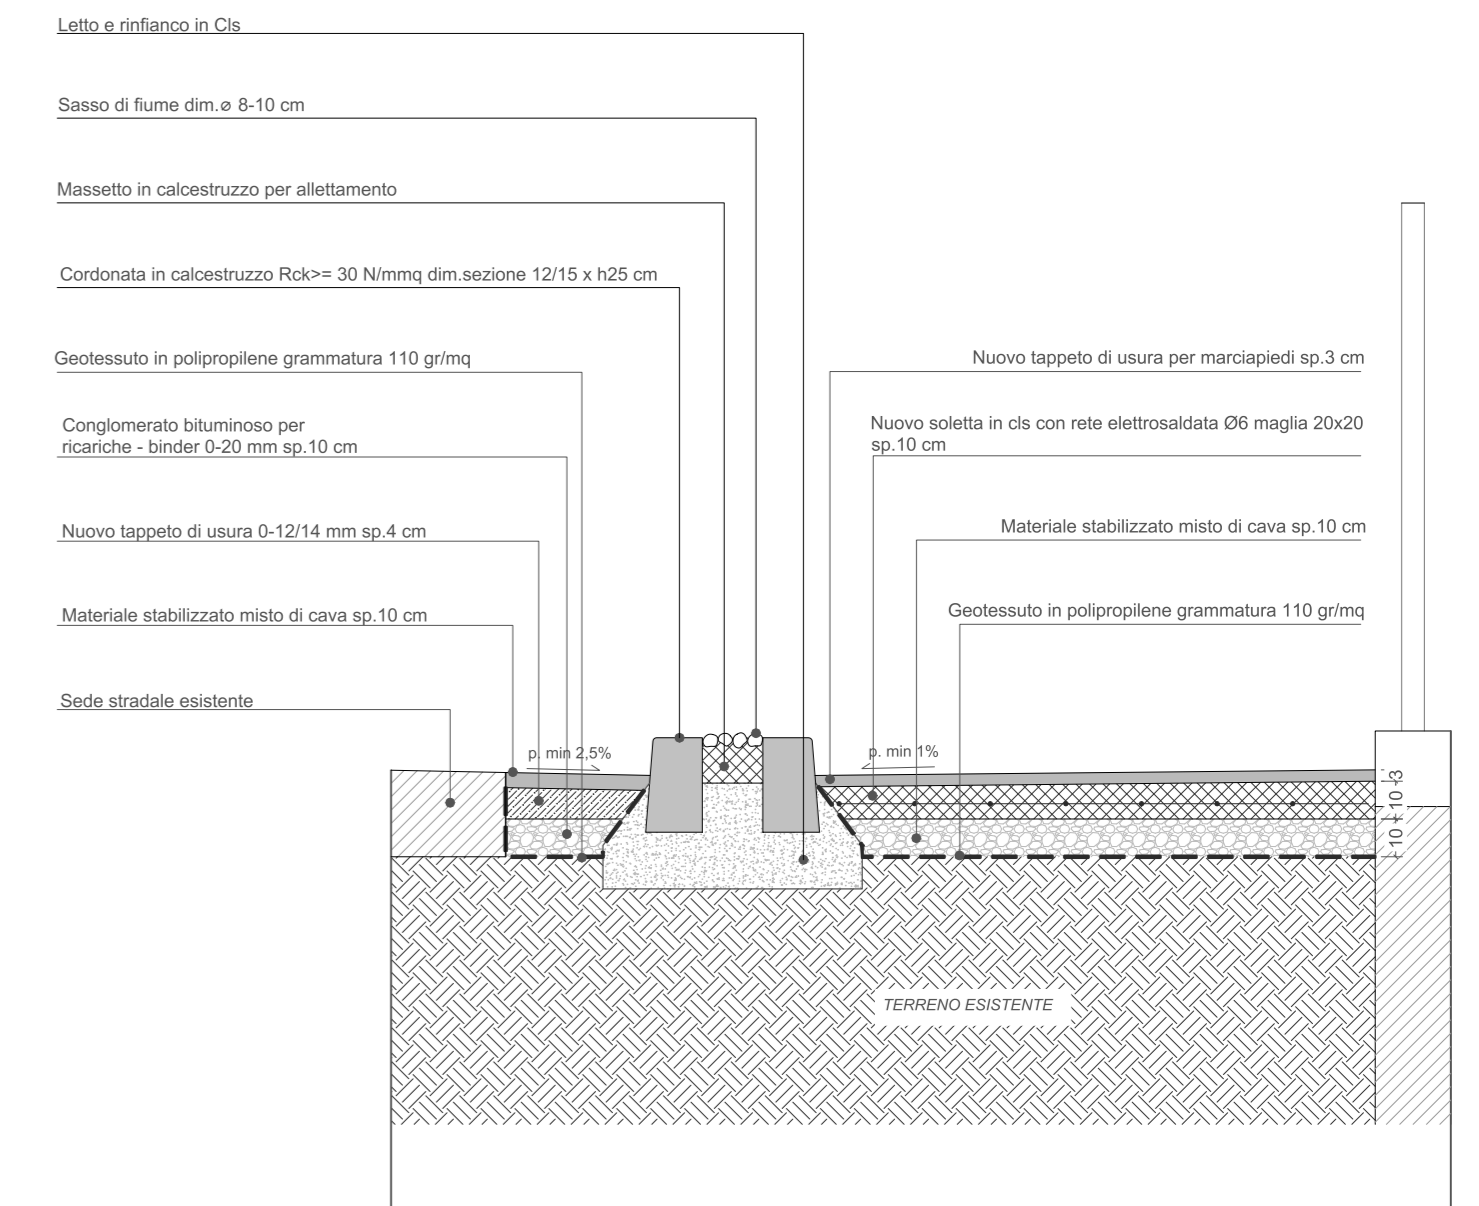


Rif. 04 - Particolare percorso pedonale con doppio cordolo di delimitazione - scala 1:20

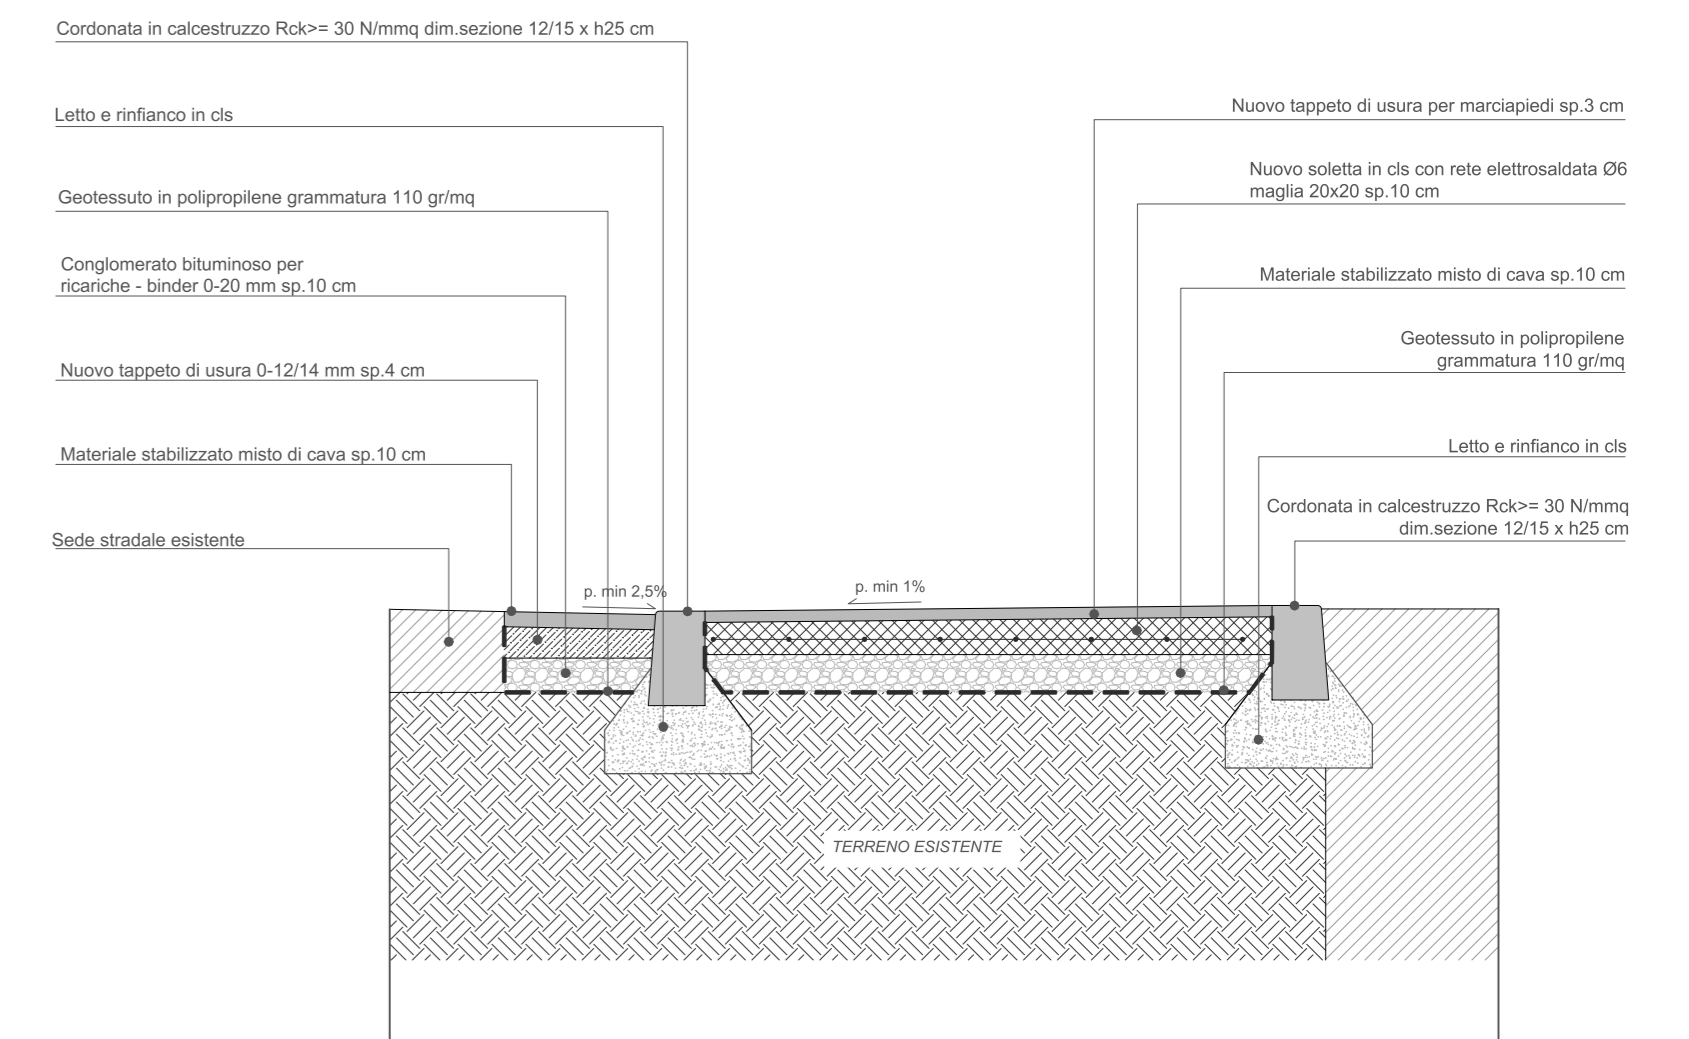



Rif. 05 - Particolare percorso pedonale con cordolo a raso - scala 1:20

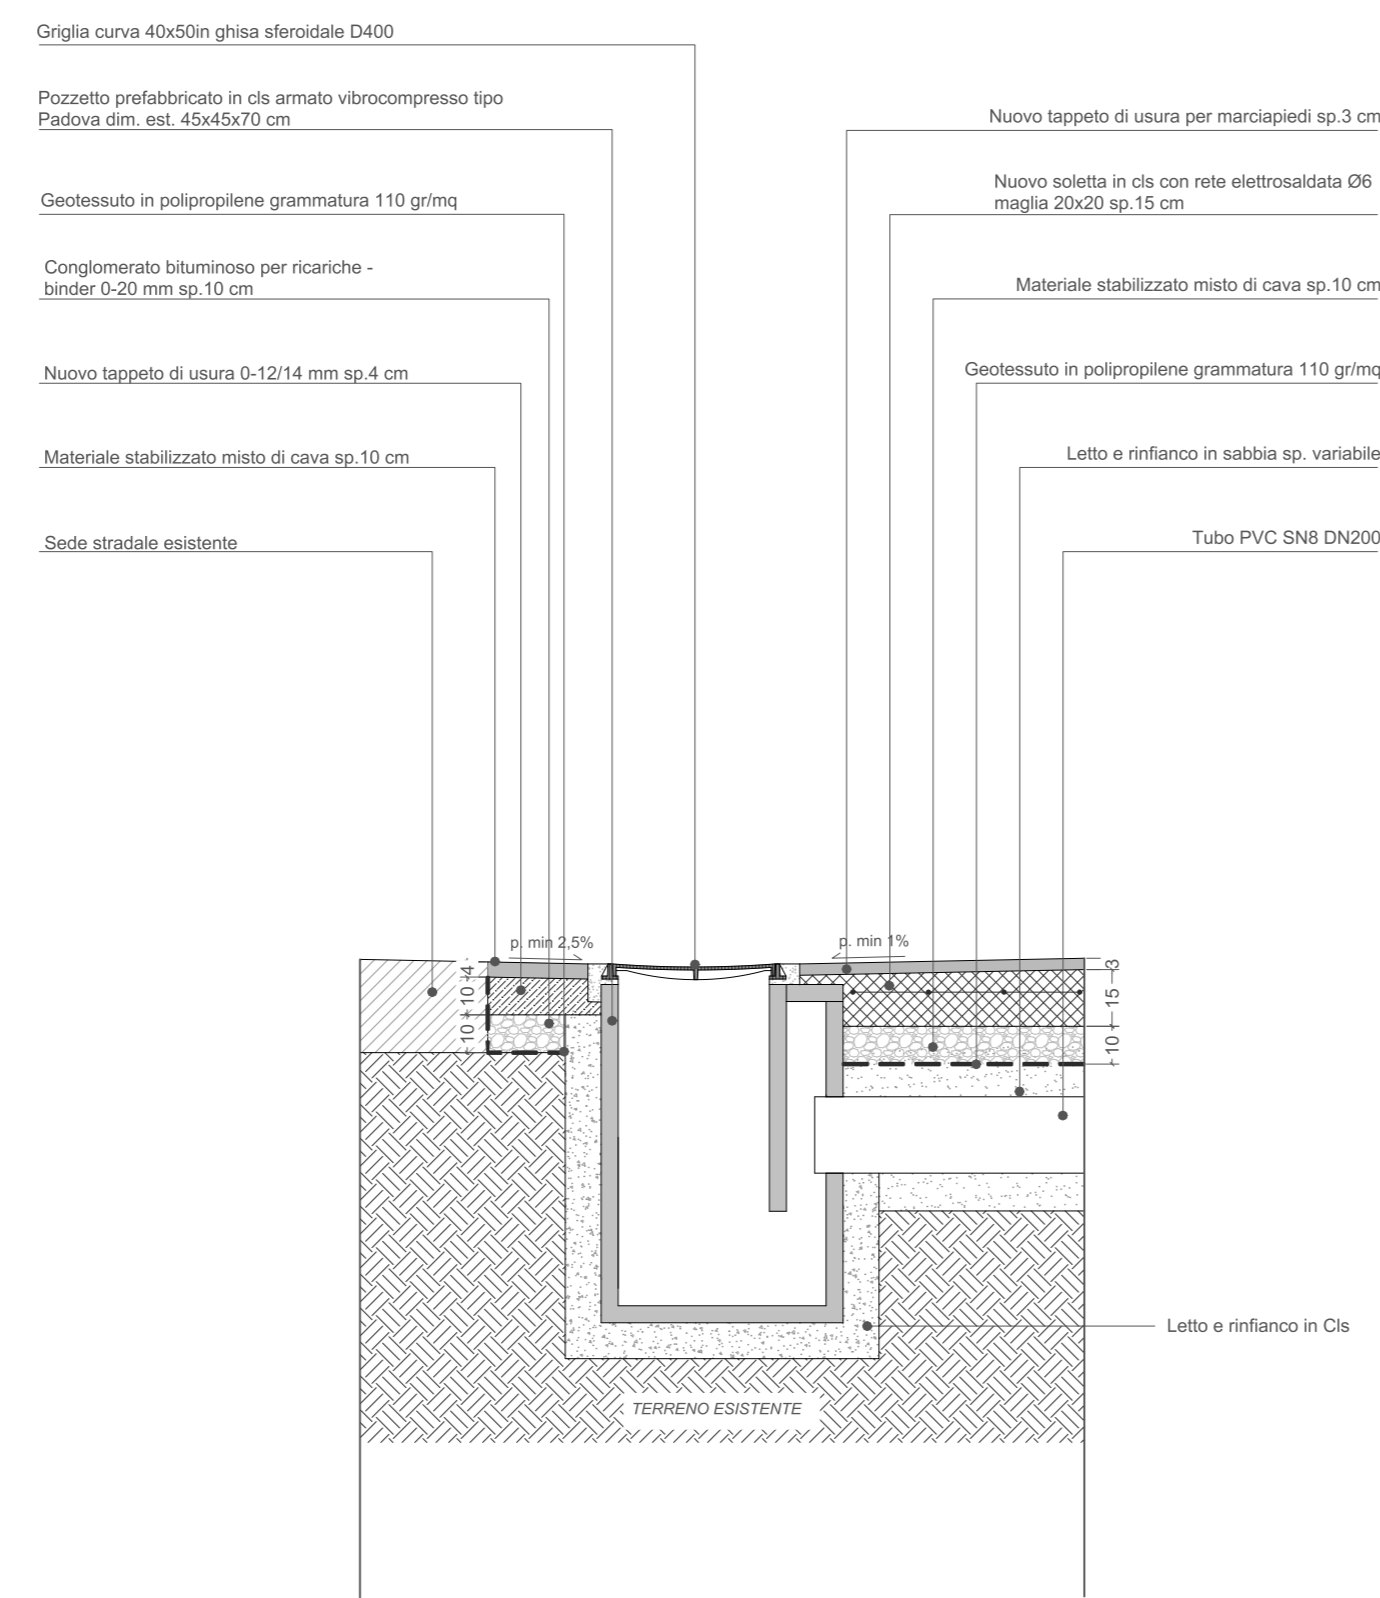

Rif. 01 - Particolare pozzetto tipo Padova con griglia curva 50x40 - scala 1:20

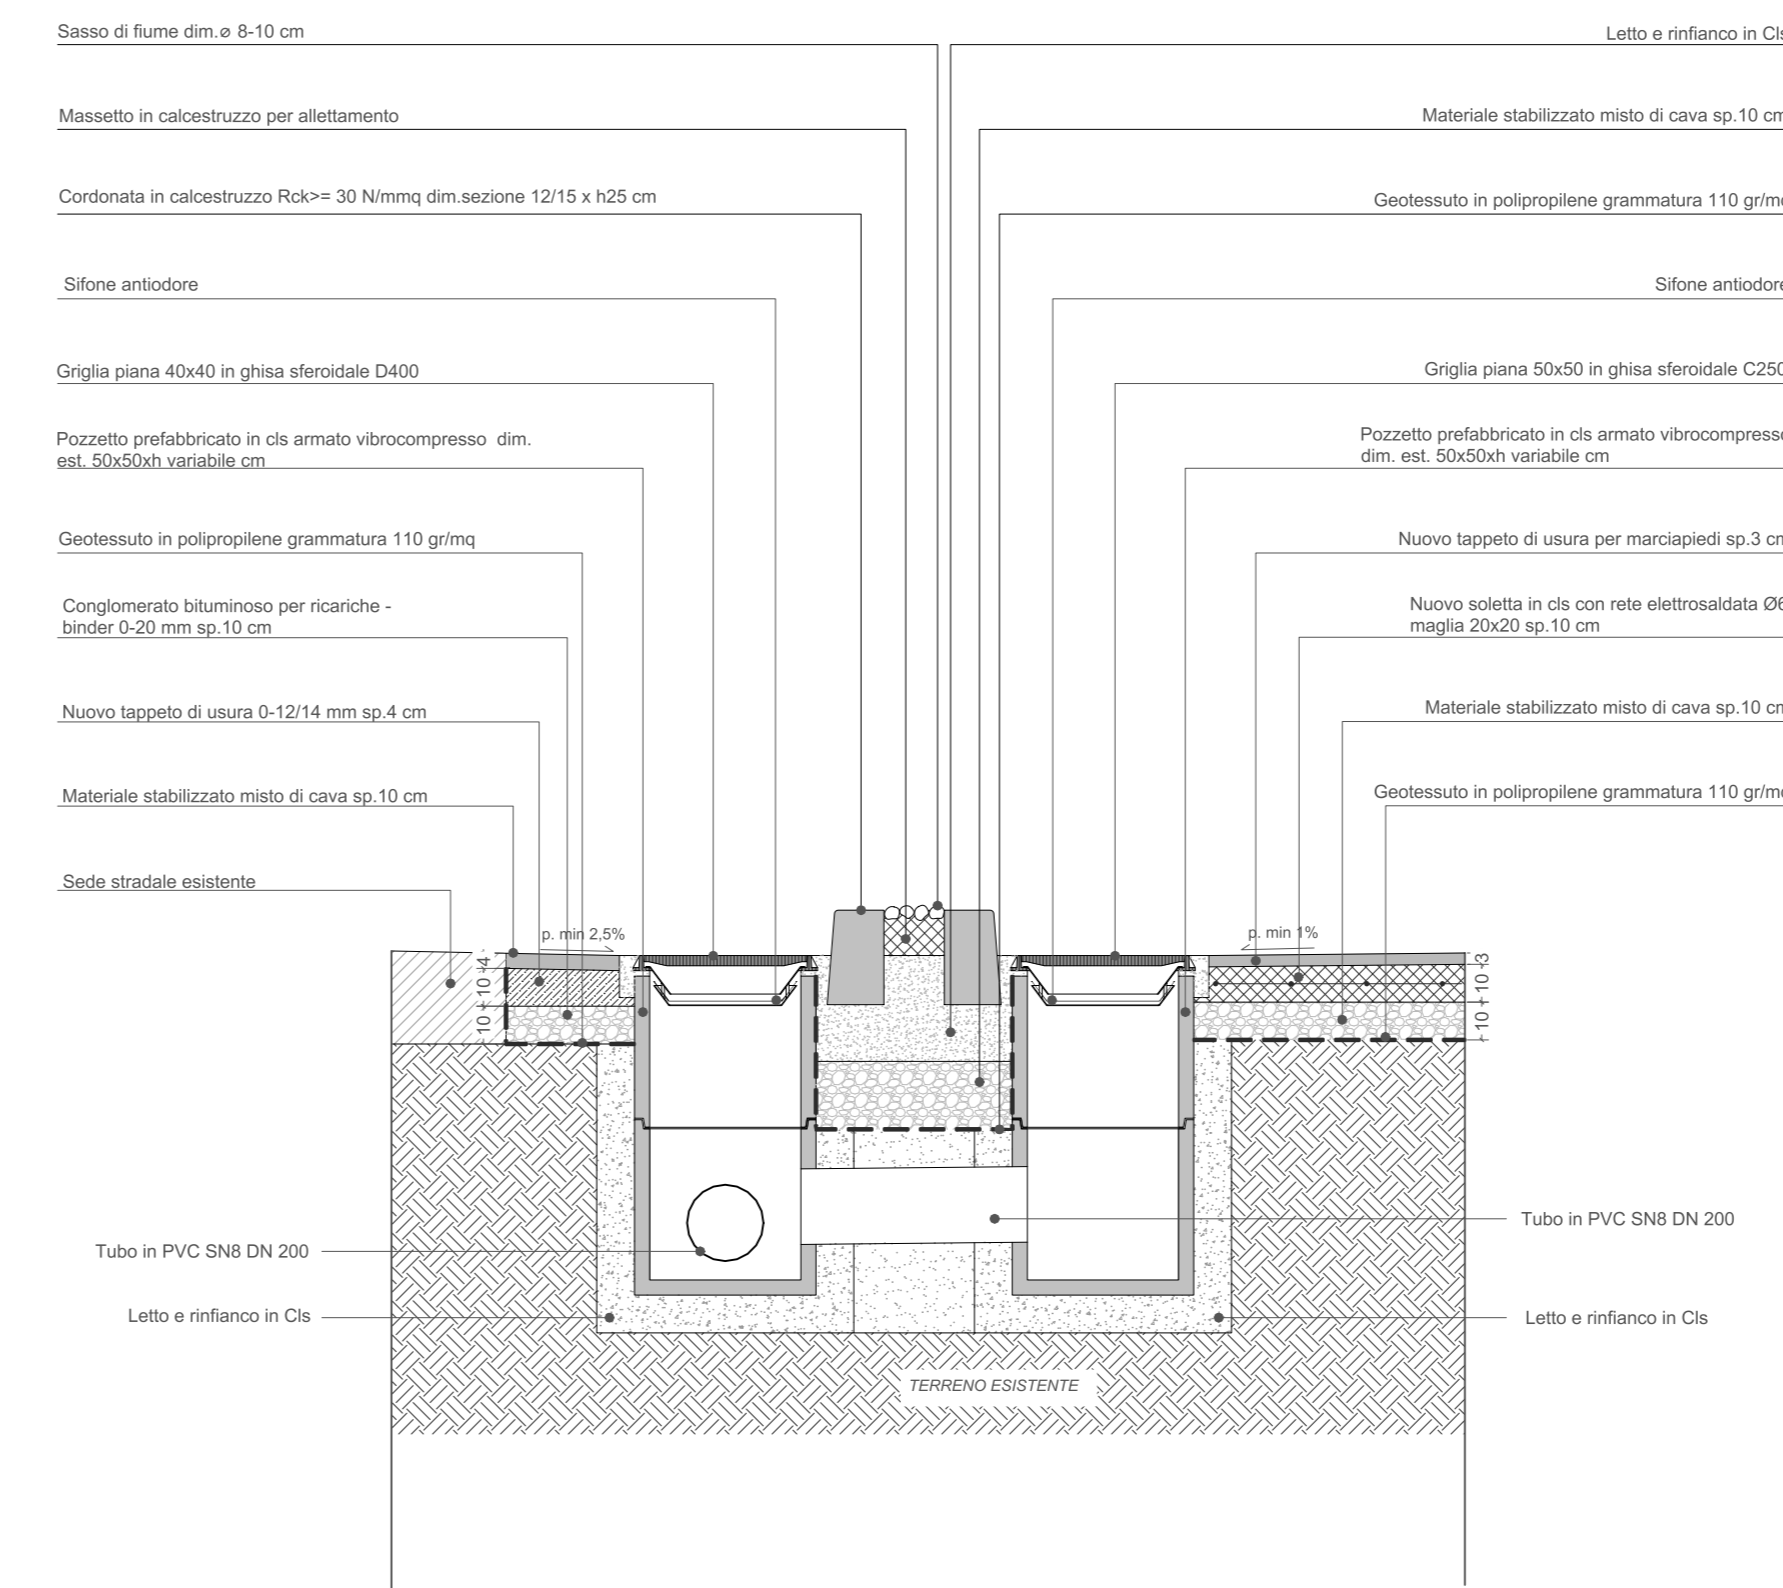

Rif. 02 - Particolare pozzetto con vaschetta sifonata con griglia piana 50x50 - scala 1:20

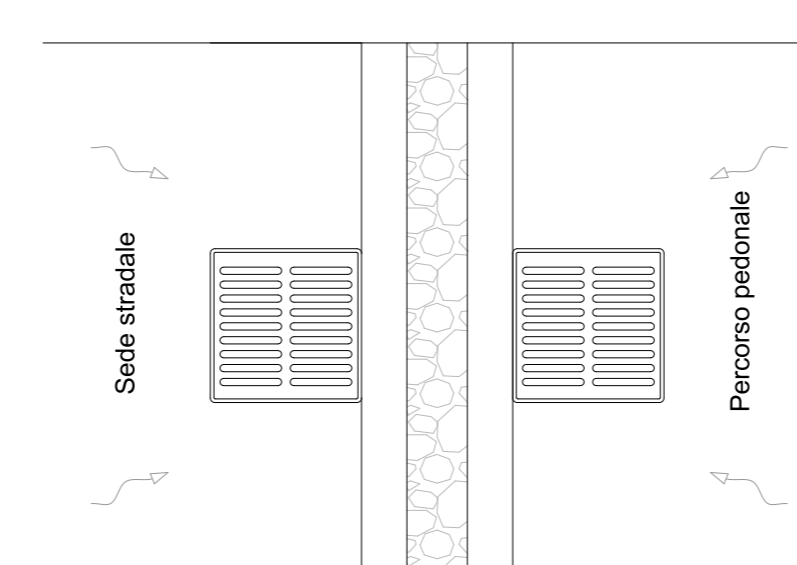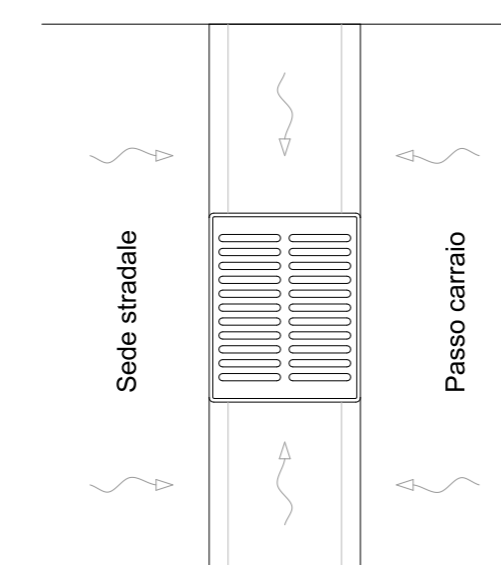

COMUNE DI BAGNOLO DI PO
Provincia di Rovigo

PROGETTO ESECUTIVO

Intervento di superamento delle barriere architettoniche mediante la creazione di un percorso pedonale lungo via Stradone Runzi

Elaborato:
Tav. 09
Stato di Fatto: Particolari costruttivi

Data:
Novembre 2020

IL PROGETTISTA
Arch. Luigi Vicenzetti
Viale della Pace, n. 24/C Rovigo
328 7041287
luigivicenzetti@gmail.com

IL RESPONSABILE DEL PROCEDIMENTO
Geom. Riccardo Resini