




COMUNE DI BAGNOLO DI PO
PROVINCIA DI ROVIGO

PROGETTO DI FATTIBILITA' TECNICO
ECONOMICA - ESECUTIVO

LAVORI DI MESSA IN SICUREZZA E CONSOLIDAMENTO
MASSICCIATA STRADALE
VIA GORGO SPINO E VIA RIVIERA

Il Progettista:
Arch. Francesco Poli
Dorsoduro 1128
30123 Venezia (VE)

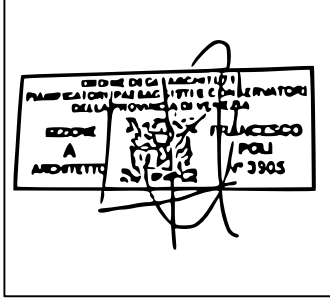


Il RUP:




00	prima stesura			
rev.	data	oggetto revisione	redazione	verifica
scala:		STATO DI PROGETTO VIA GORGO SPINO ESTRATTO CTR E PARTICOLARE SEZIONE STRADALE	ELABORATO:	02
PROPRIETA' RISERVATA. RIPRODUZIONE O DIFFUSIONE A TERZI DEL DOCUMENTO VIETATA SENZA AUTORIZZAZIONE SCRITTA DEI PROGETTISTI (Legge n.633 del 22.04.1941)				


Sezione STATO FUTURO Scala 1:100

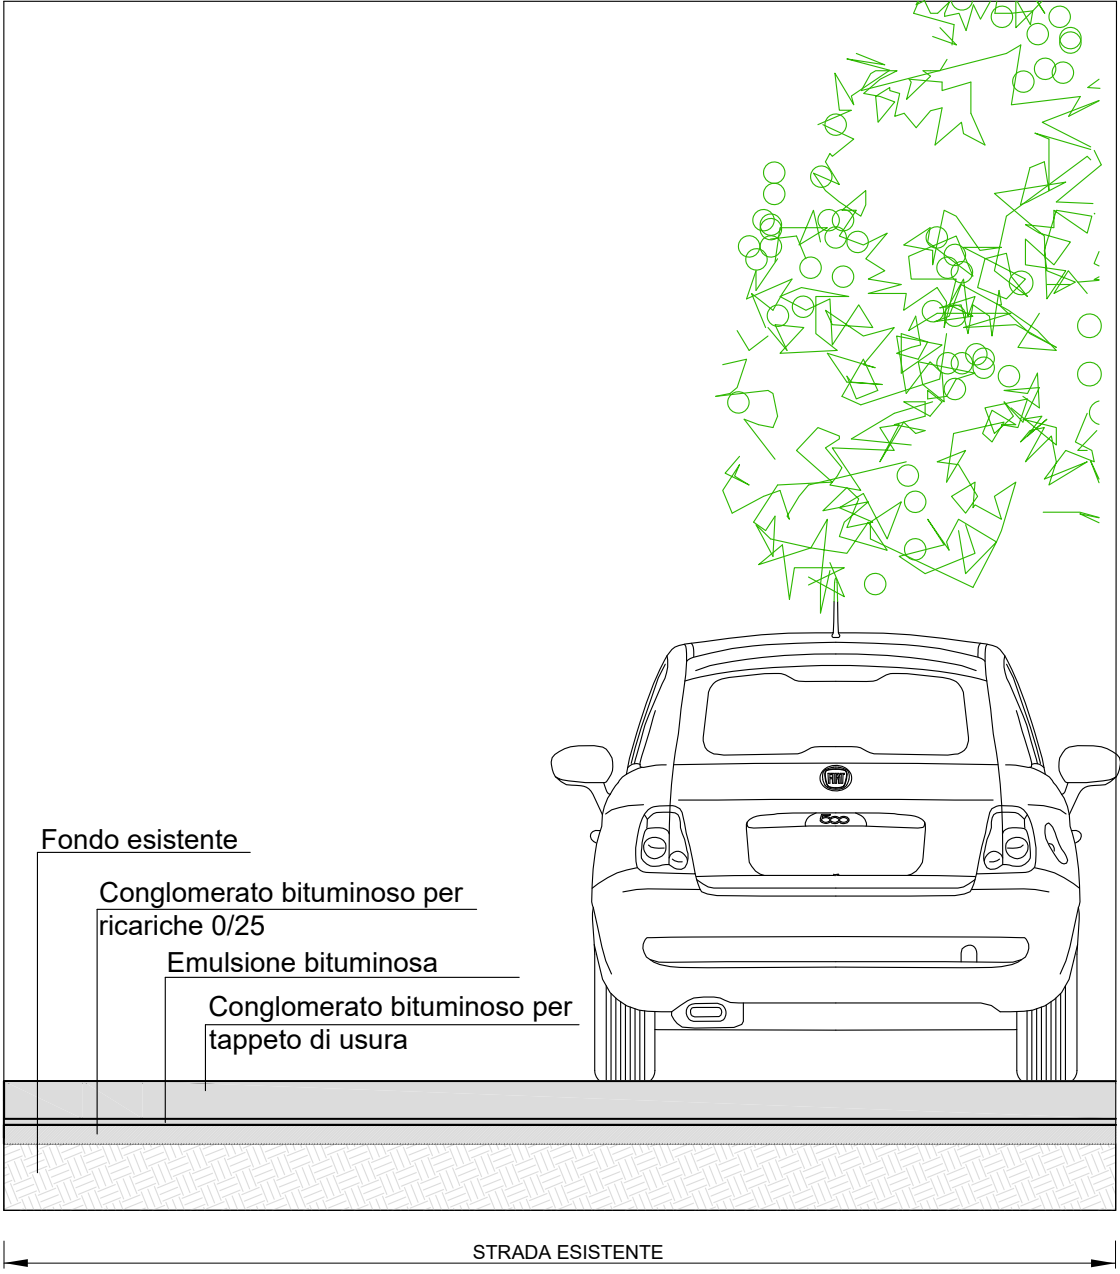

ESTRATTO C.T.R. Scala 1:1000

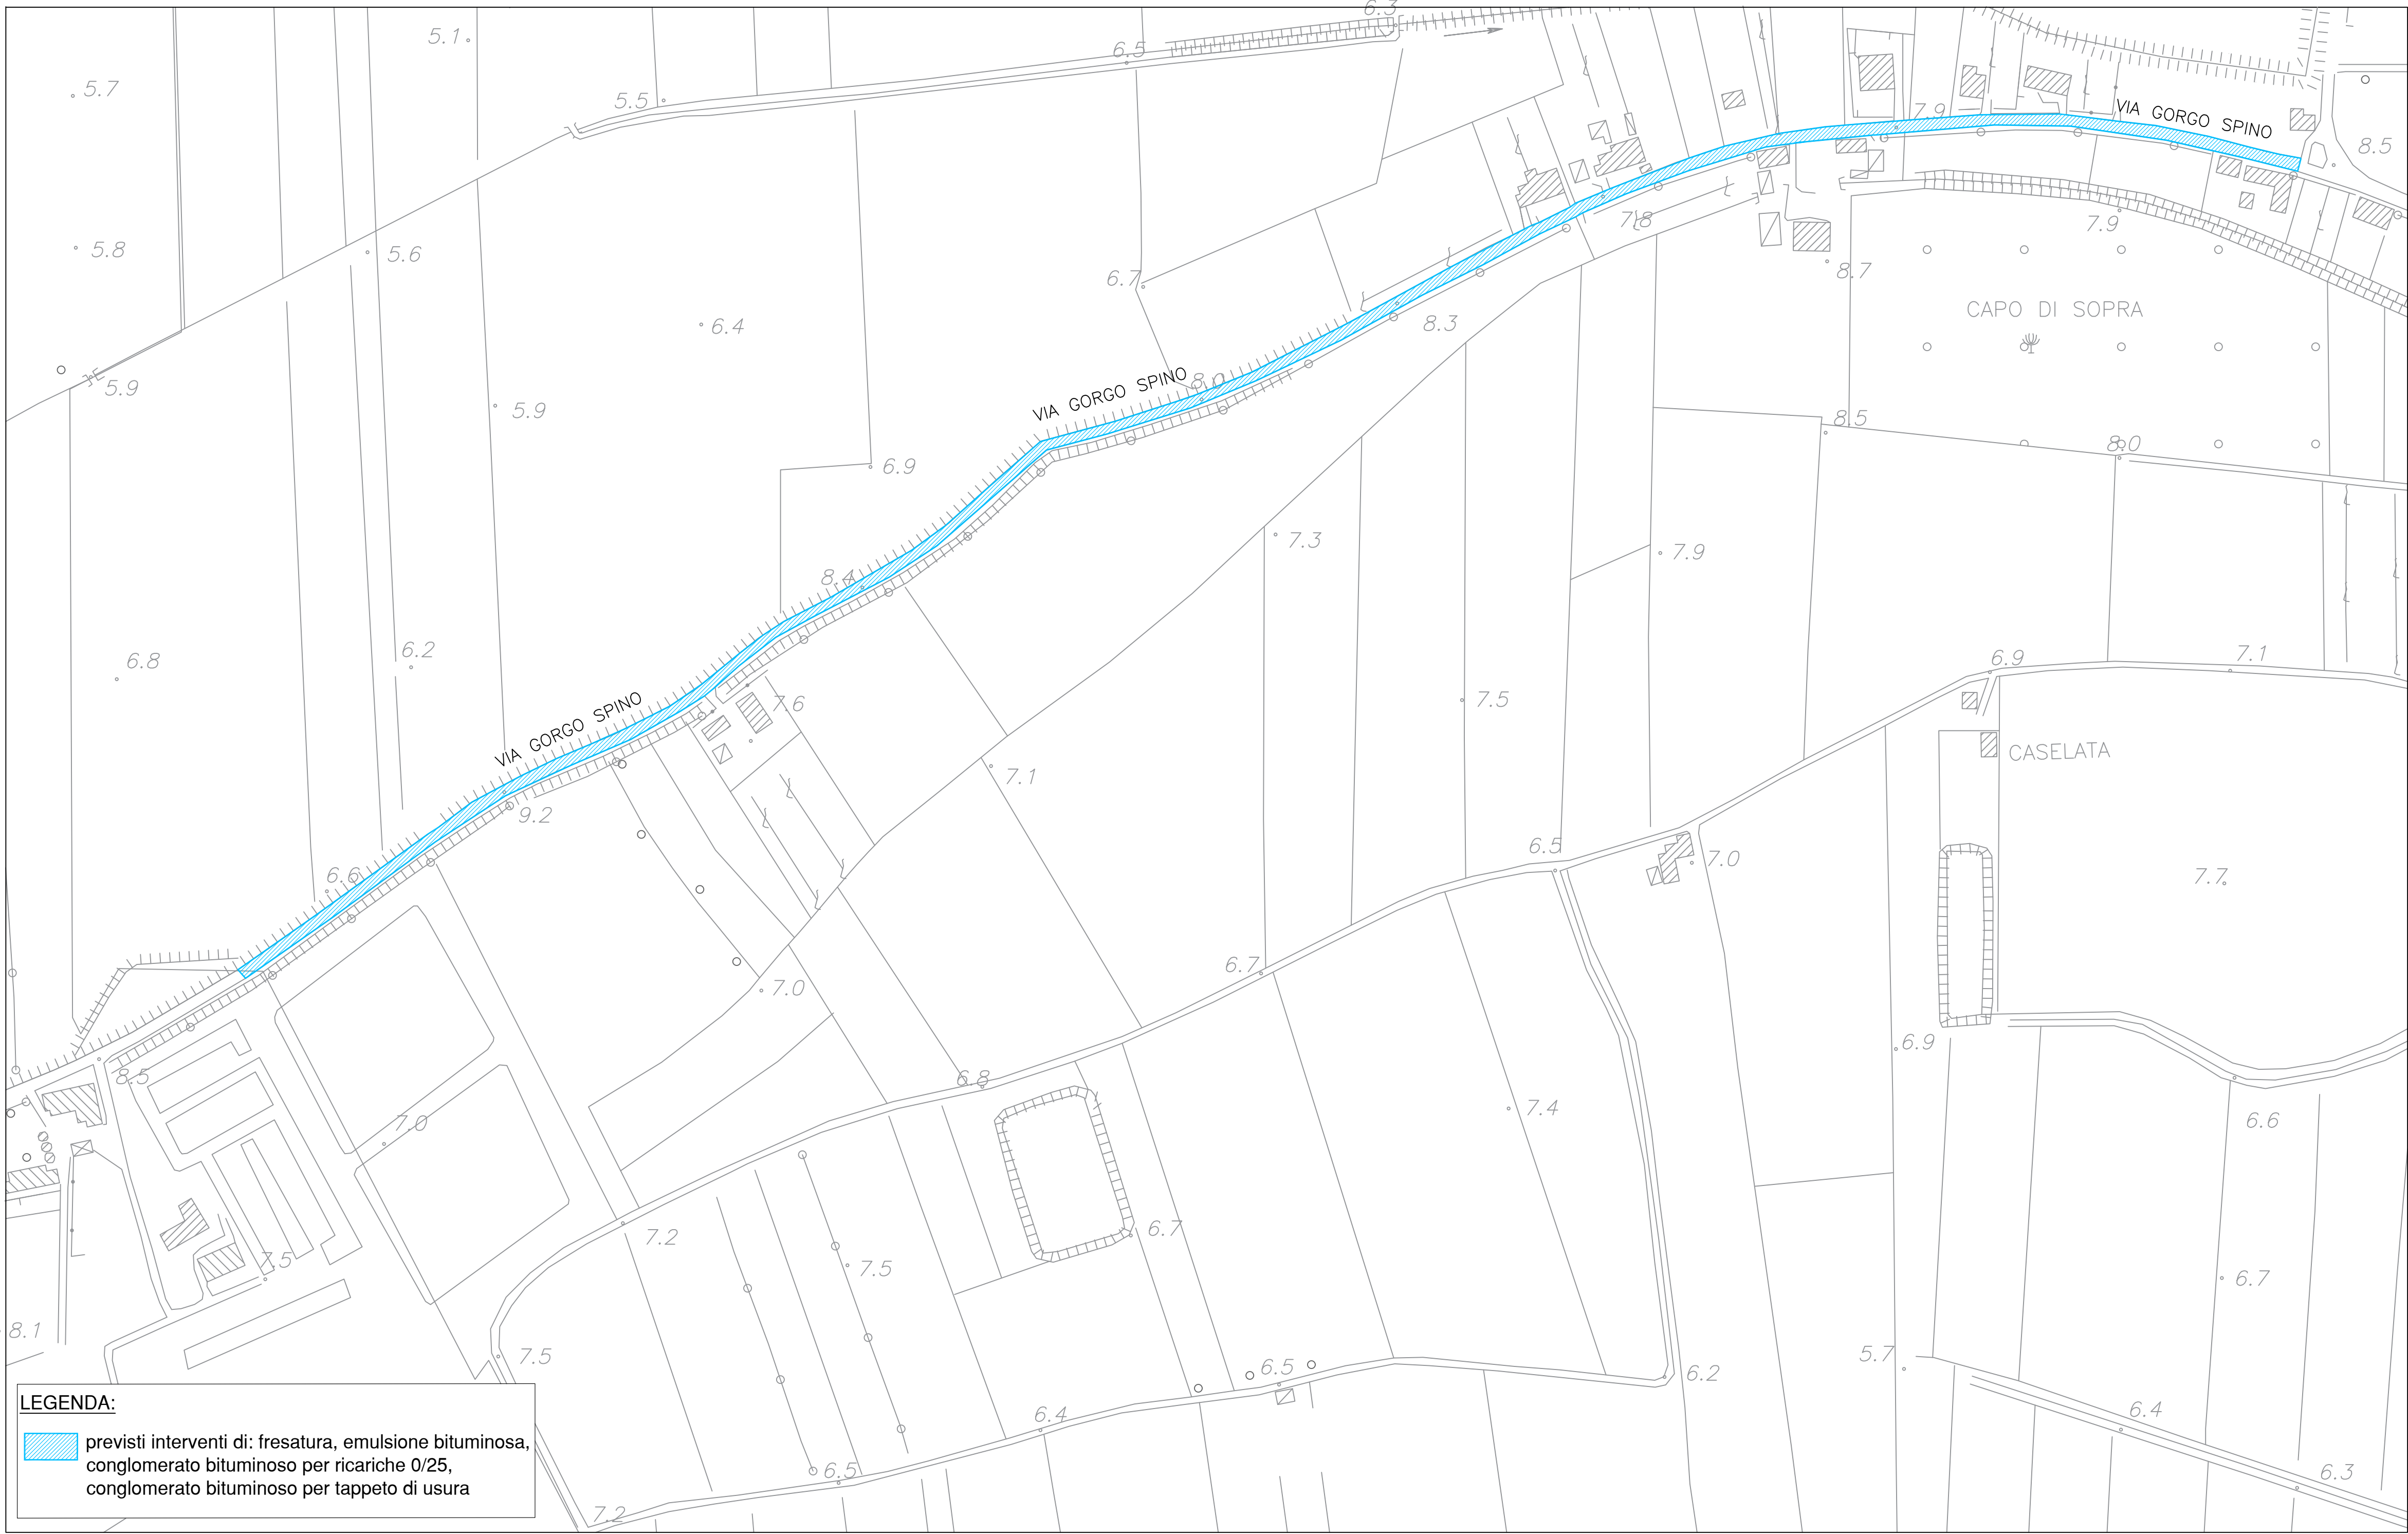

LEGENDA:

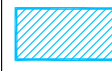 previsti interventi di: fresatura, emulsione bituminosa, conglomerato bituminoso per ricariche 0/25, conglomerato bituminoso per tappeto di usura