




COMUNE DI BAGNOLO DI PO
PROVINCIA DI ROVIGO


PROGETTO DI FATTIBILITA' TECNICO
ECONOMICA - ESECUTIVO

LAVORI DI MESSA IN SICUREZZA E CONSOLIDAMENTO
MASSICCIATA STRADALE
VIA GORGIO SPINO E VIA RIVIERA

Il Progettista:
Arch. Francesco Poli
Dorsoduro 1128
30123 Venezia (VE)

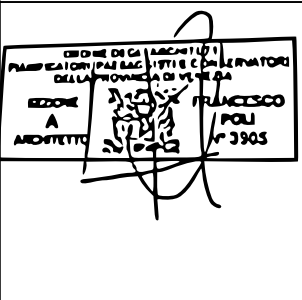


Il RUP:

 

00		prima stesura		
rev.	data	oggetto revisione	redazione	verifica
scala:		STATO DI PROGETTO VIA RIVIERA ESTRATTO CTR E PARTICOLARE SEZIONE STRADALE		ELABORATO: 03
PROPRIETA' RISERVATA: RIPRODUZIONE O DIFFUSIONE A TERZI DEL DOCUMENTO VIETATA SENZA AUTORIZZAZIONE SCRITTA DEI PROGETTISTI (Legge n.633 del 22.04.1941)				

ESTRATTO C.T.R. Scala 1:1000

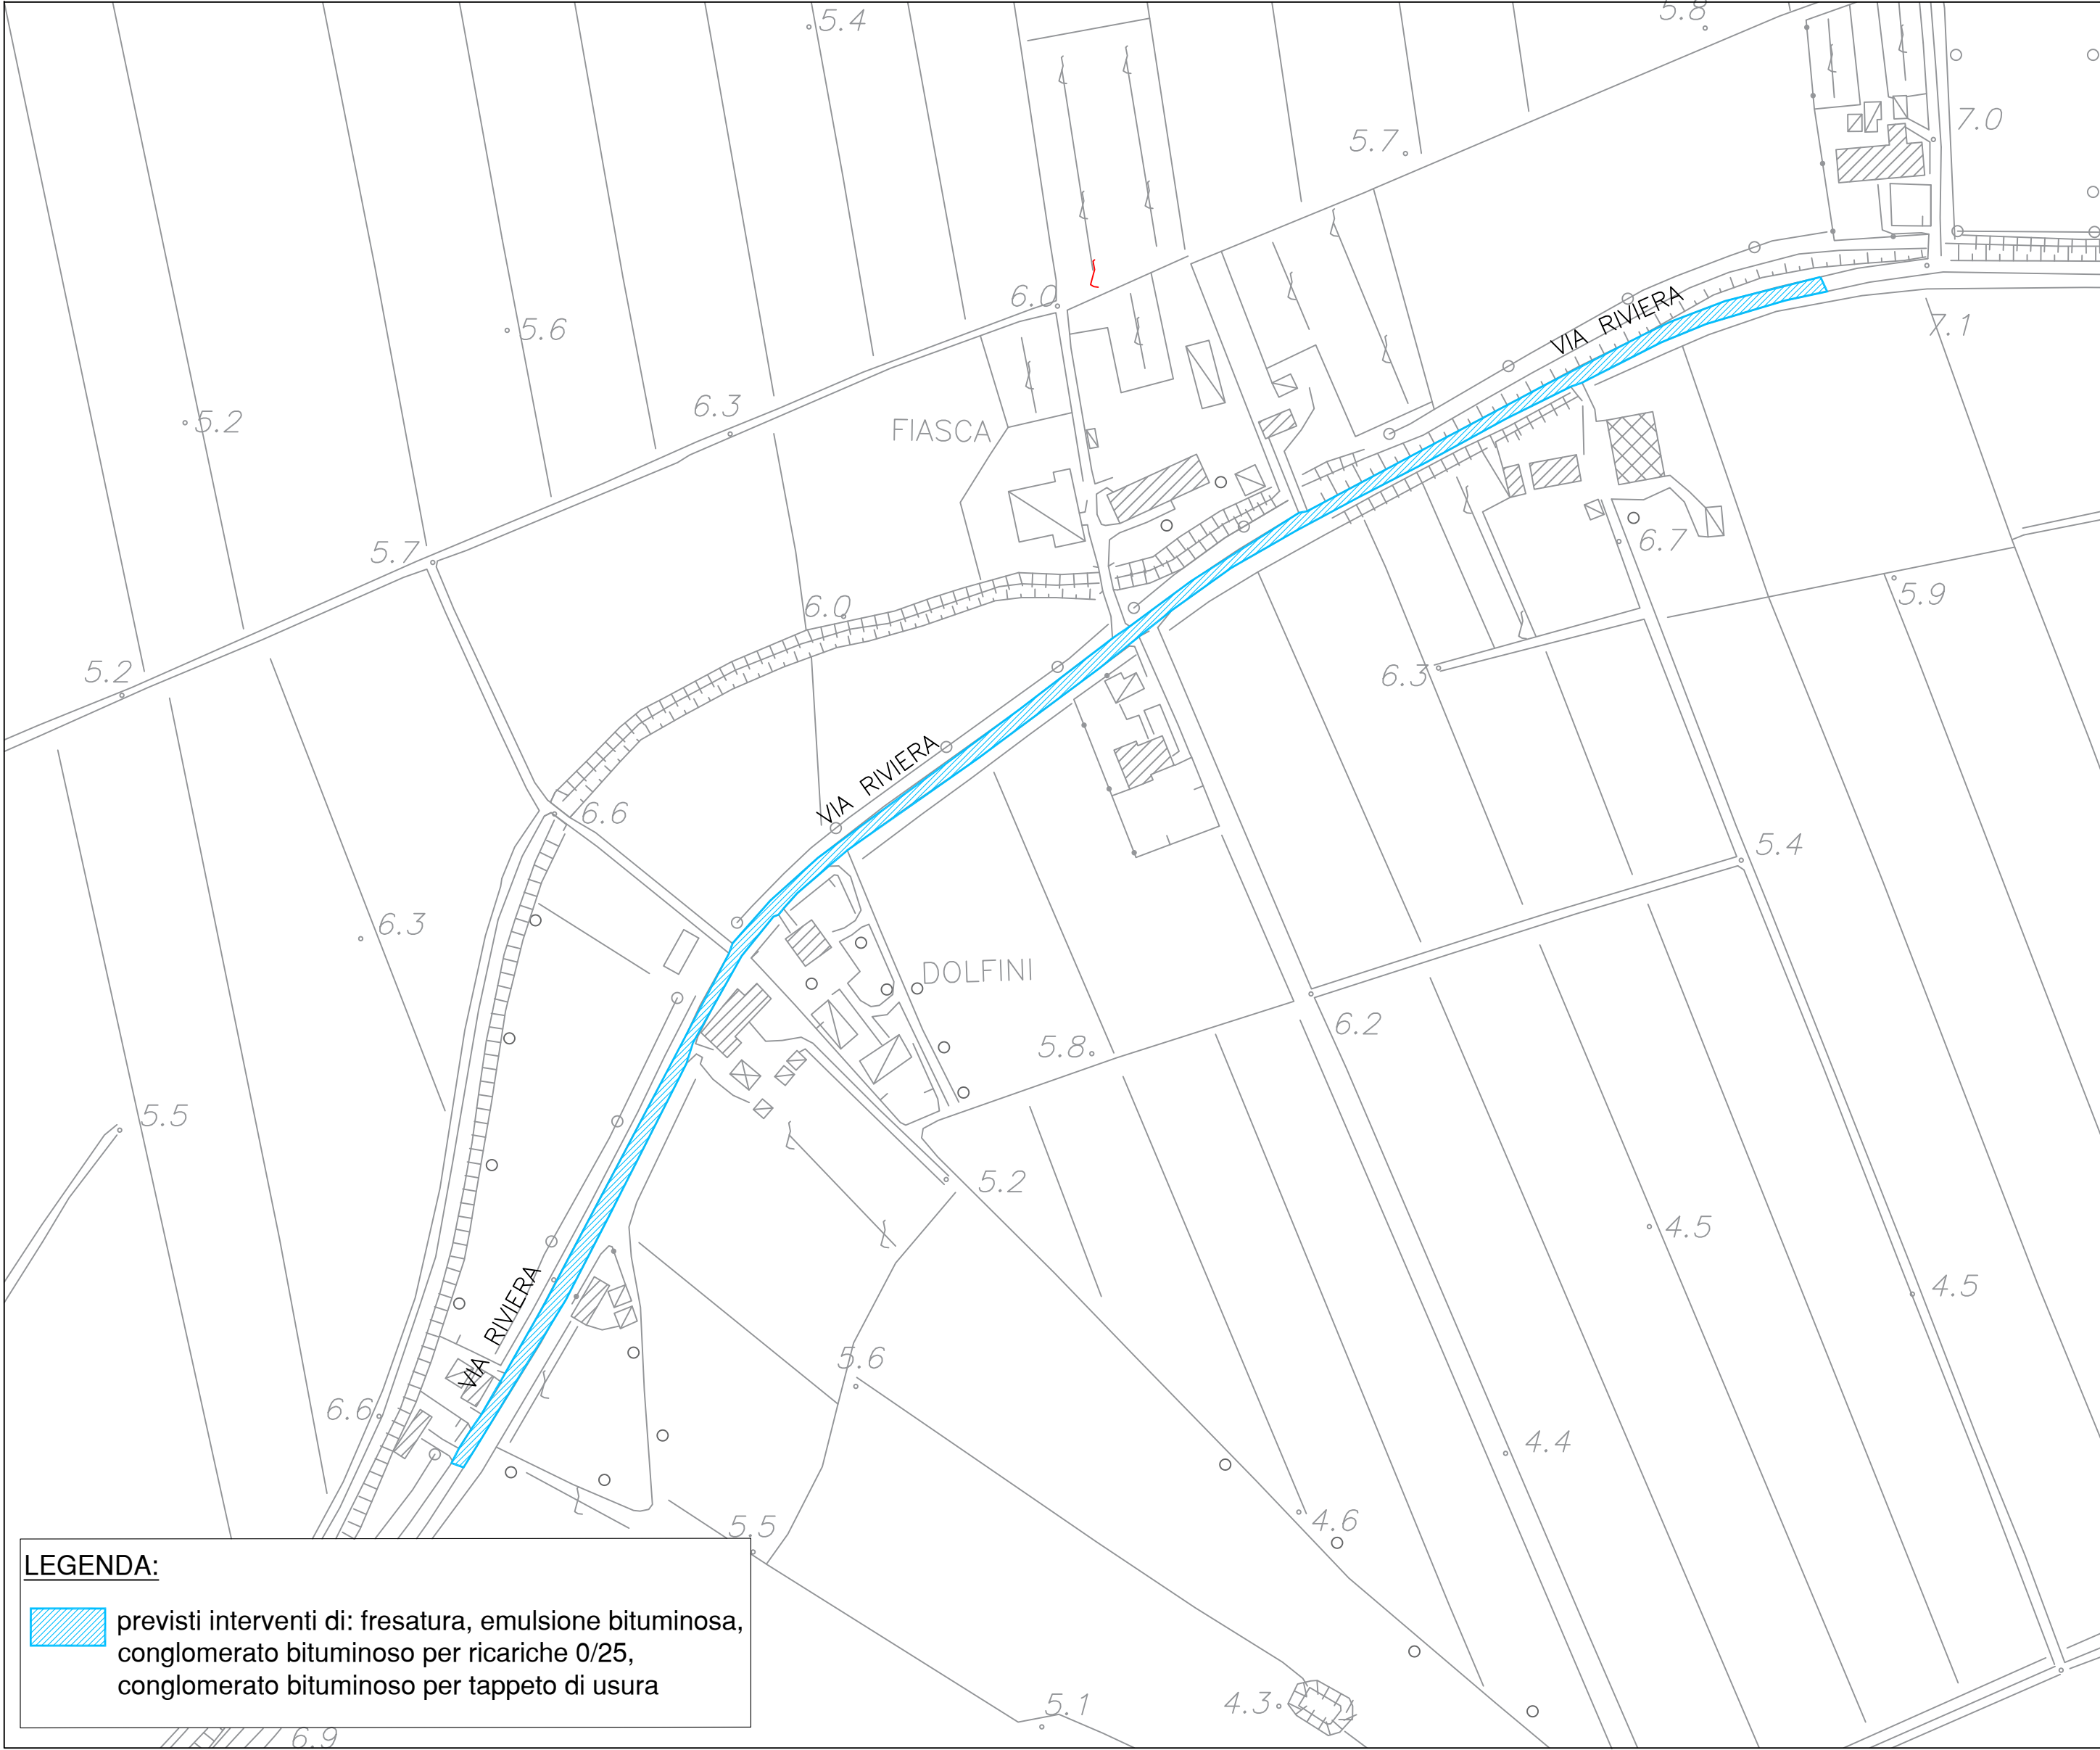

Sezione STATO FUTURO Scala 1:100

