COMUNE DI BAGNOLO DI PO
PROVINCIA DI ROVIGO

PROGETTO DI FATTIBILITA' TECNICO ECONOMICA
PROGETTO DEFINITIVO
PROGETTO ESECUTIVO

LAVORI DI AMMODERNAMENTO E MESSA IN SICUREZZA DELLA PIAZZA DI RUNZI
- CUP: D15F23000050004

COMMITTENTE:
COMUNE DI BAGNOLO DI PO

PROGETTAZIONE:
ALTIERI Arch. ANNAMARIA

IL RESPONSABILE DEL PROCEDIMENTO:
Geom. Riccardo Resini

TAV.02

STATO DI PROGETTO: PLANIMETRIA AMBITO D'INTERVENTO E PARTICOLARI COSTRUTTIVI - MESSA IN SICUREZZA STRADALE

SCALA: 1:200/1:10

Nr. ELABORATO: 02

FORMATO: A0 | A1 | A3 | A4

rev.	descrizione	nome file	data	redatto	controllato	approvato
Rev05						
Rev04						
Rev03						
Rev02						
Rev01			06/2023			

Vietata la riproduzione senza preventiva autorizzazione dello studio di progettazione

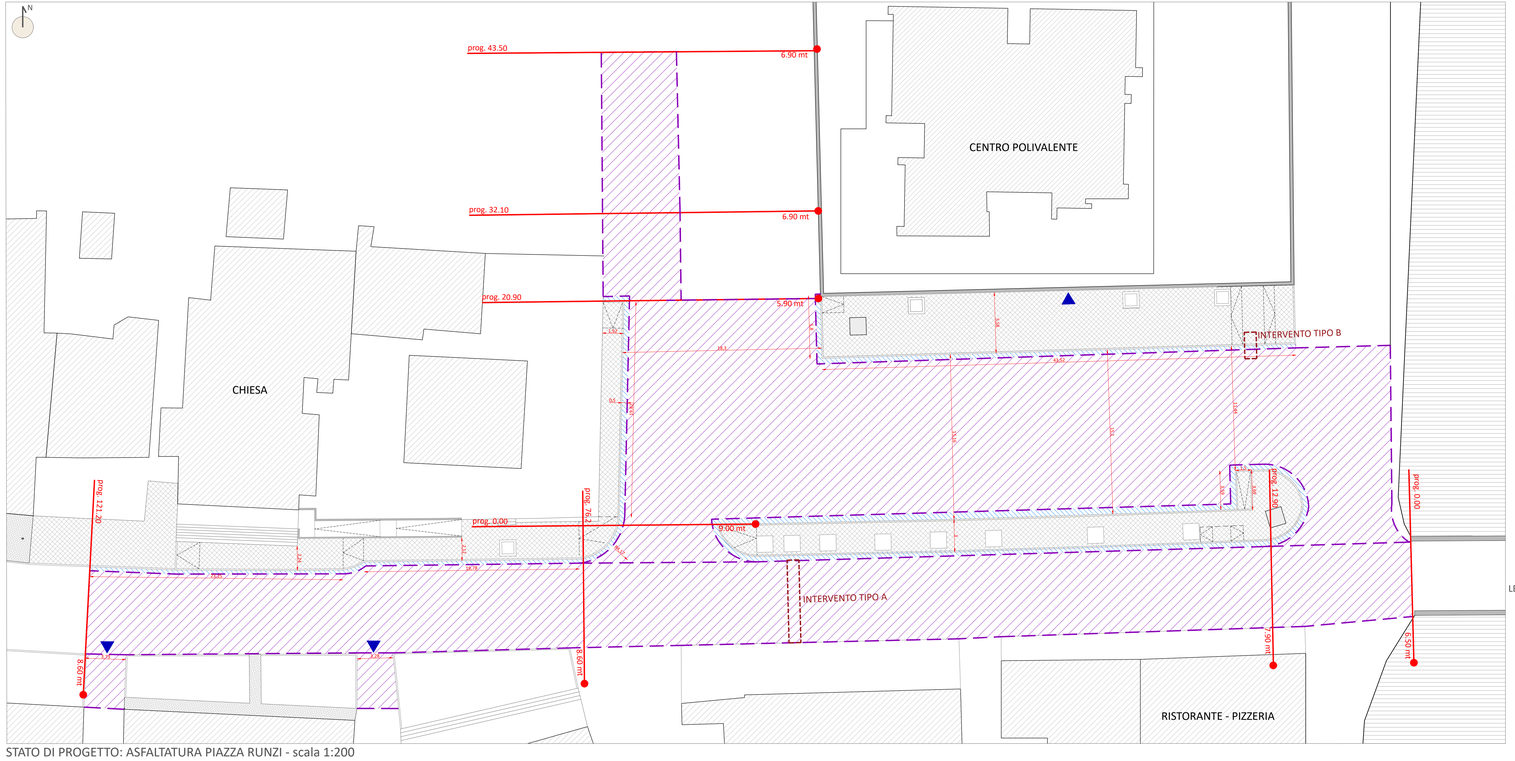
N
prog. 43.50
6.90 mt
prog. 32.10
6.90 mt
prog. 20.90
5.90 mt
prog. 0.00
CENTRO POLIVALENTE
CHIESA
RISTORANTE - PIZZERIA
INTERVENTO TIPO A
INTERVENTO TIPO B
prog. 0.00
8.60 mt
8.60 mt
