
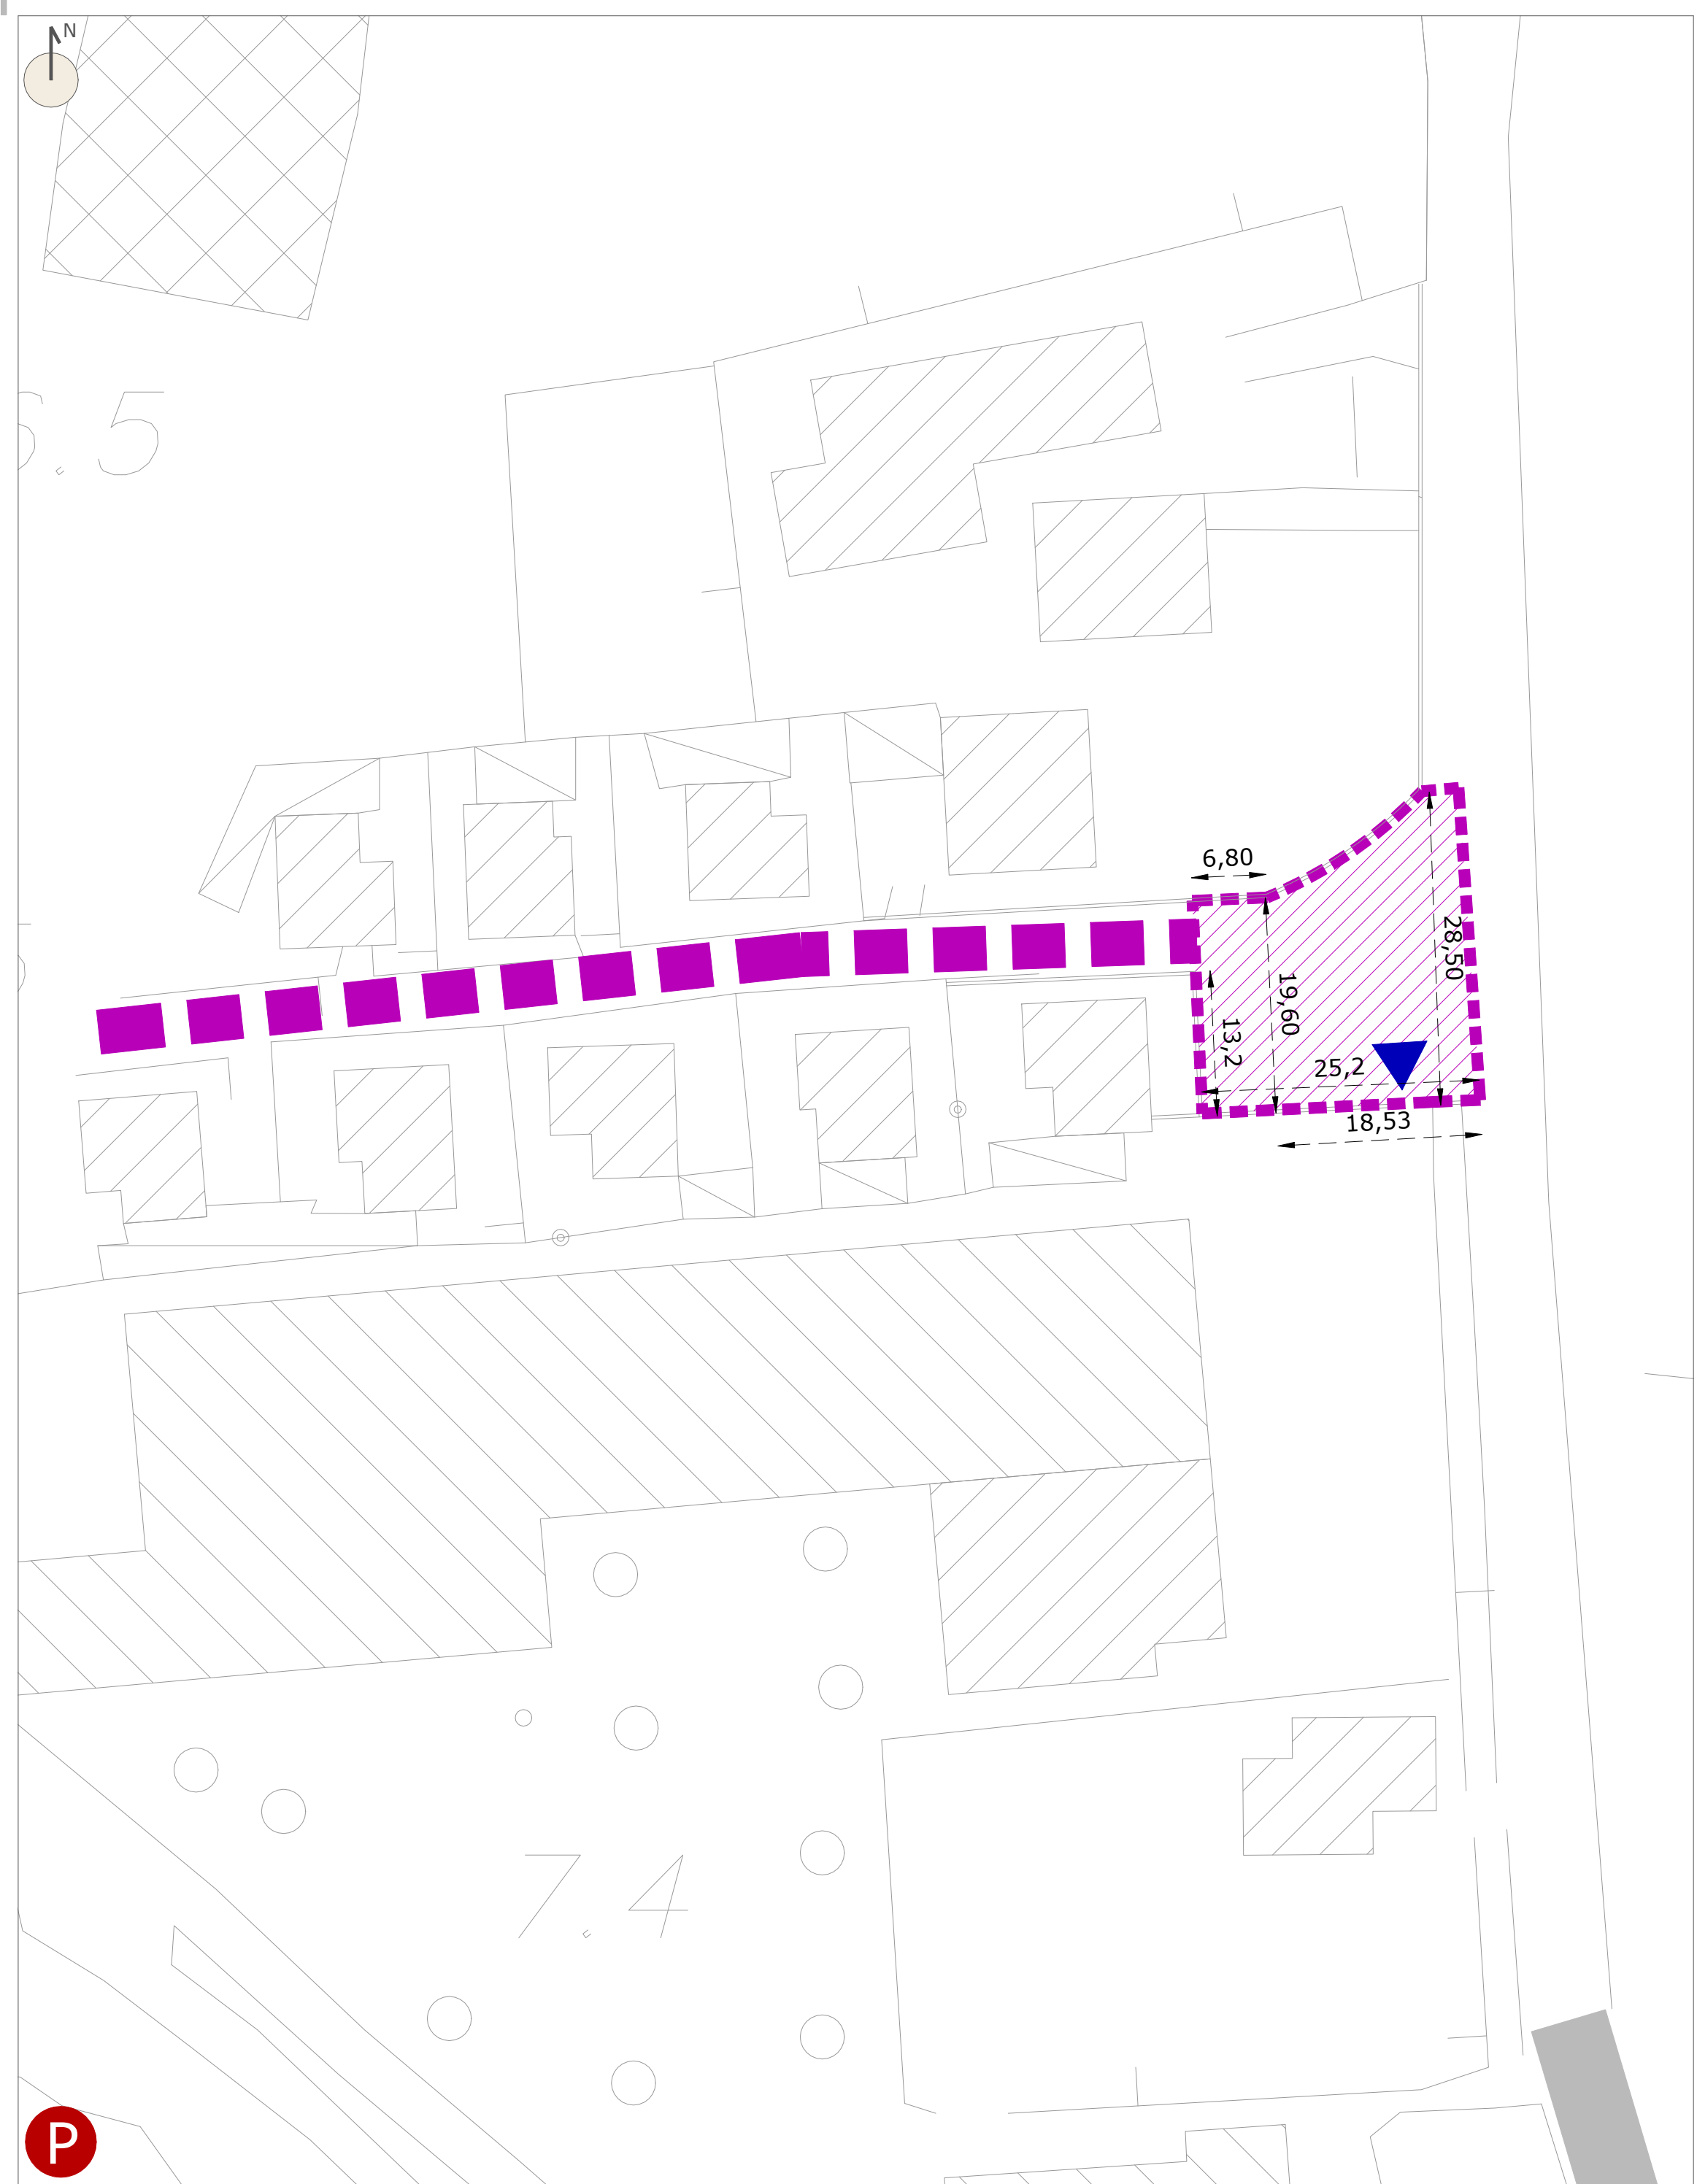
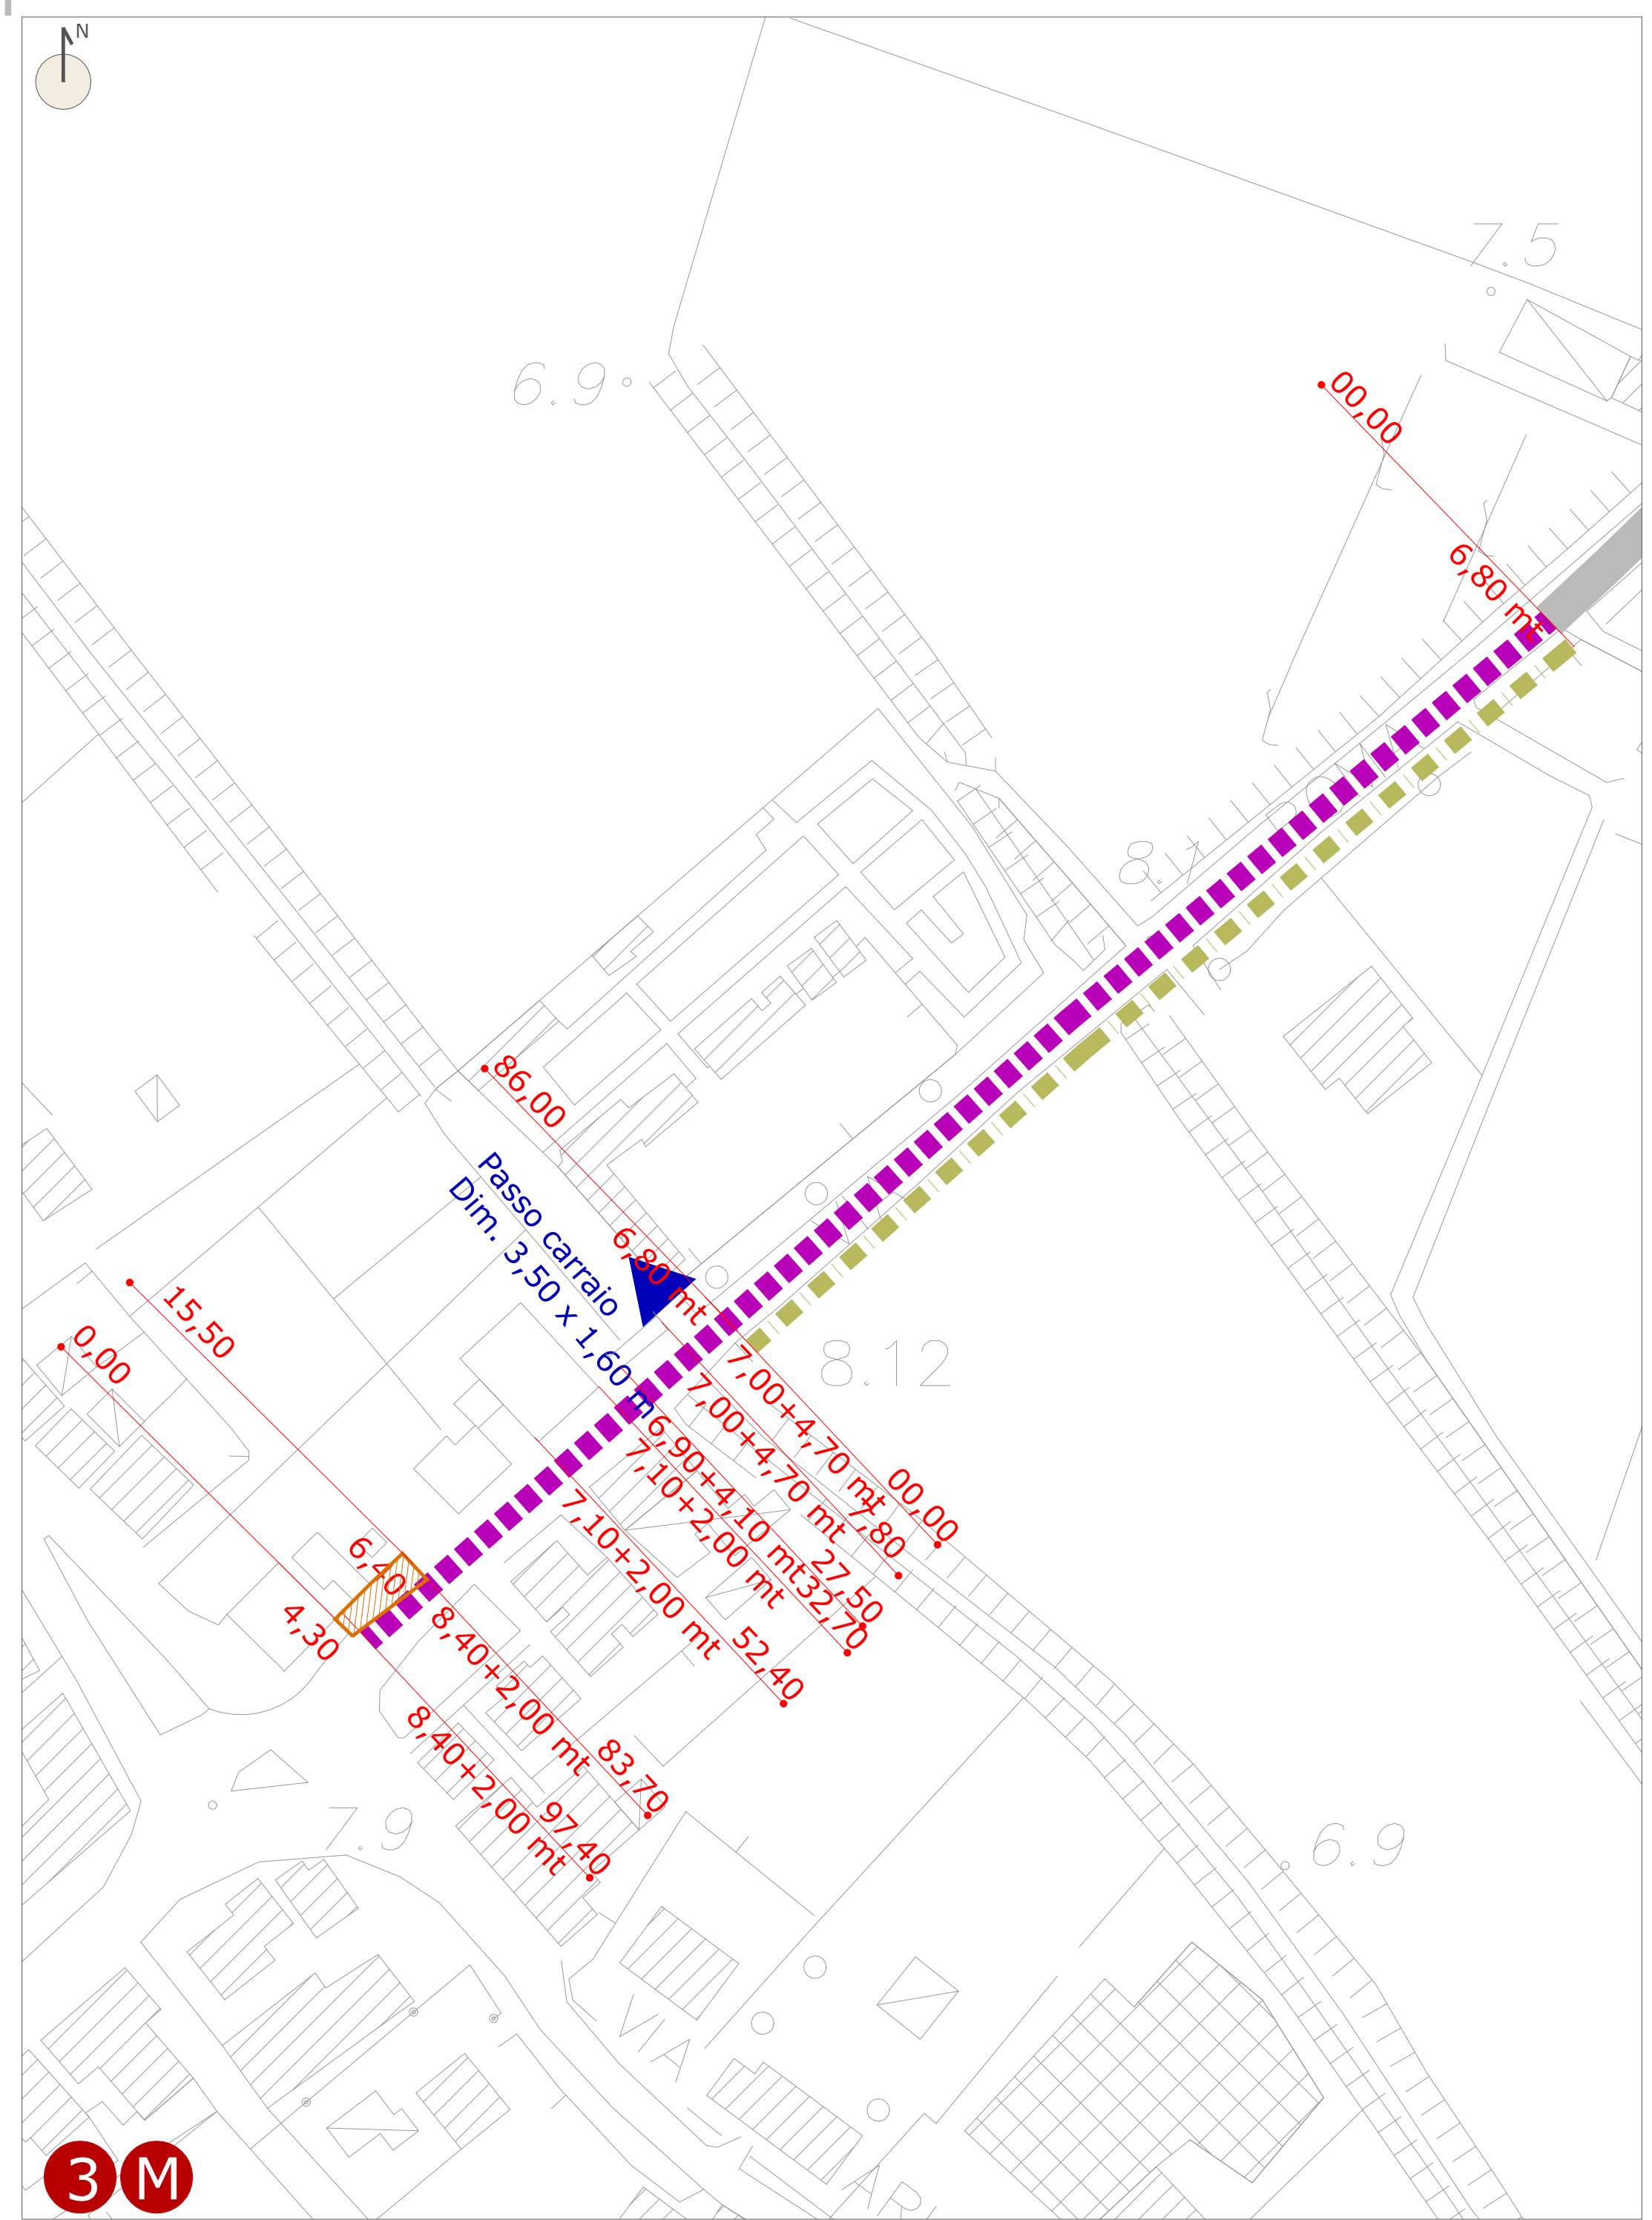
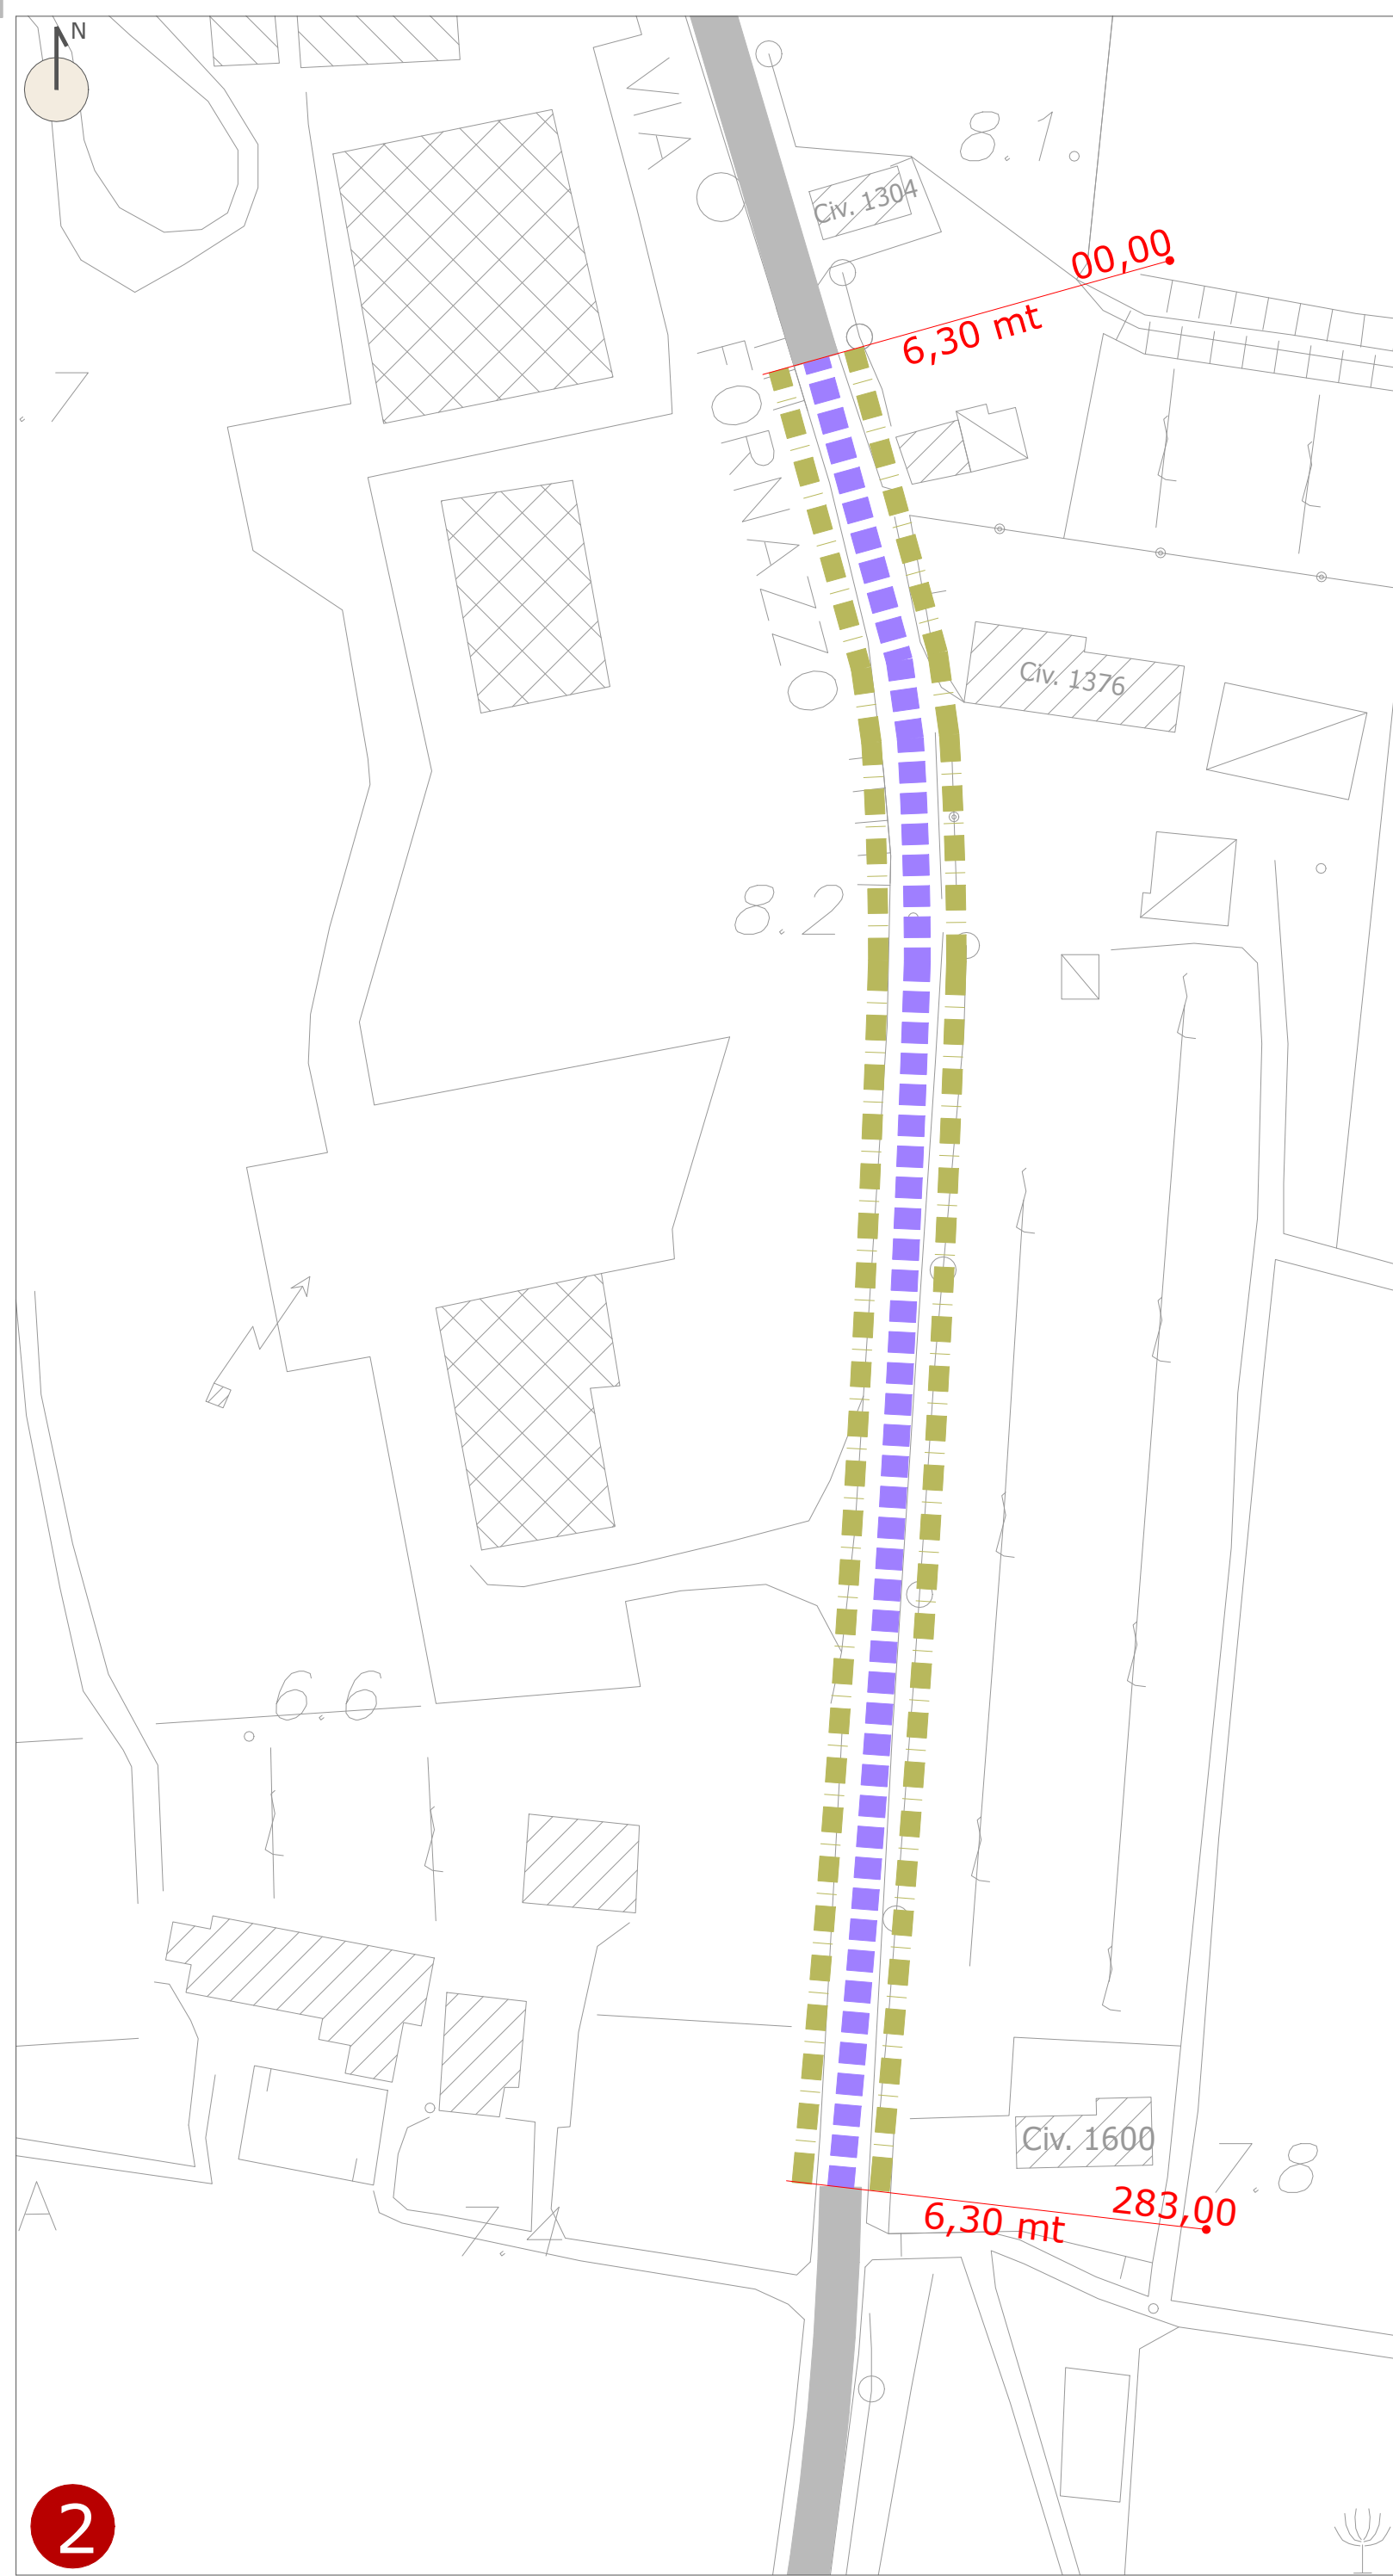
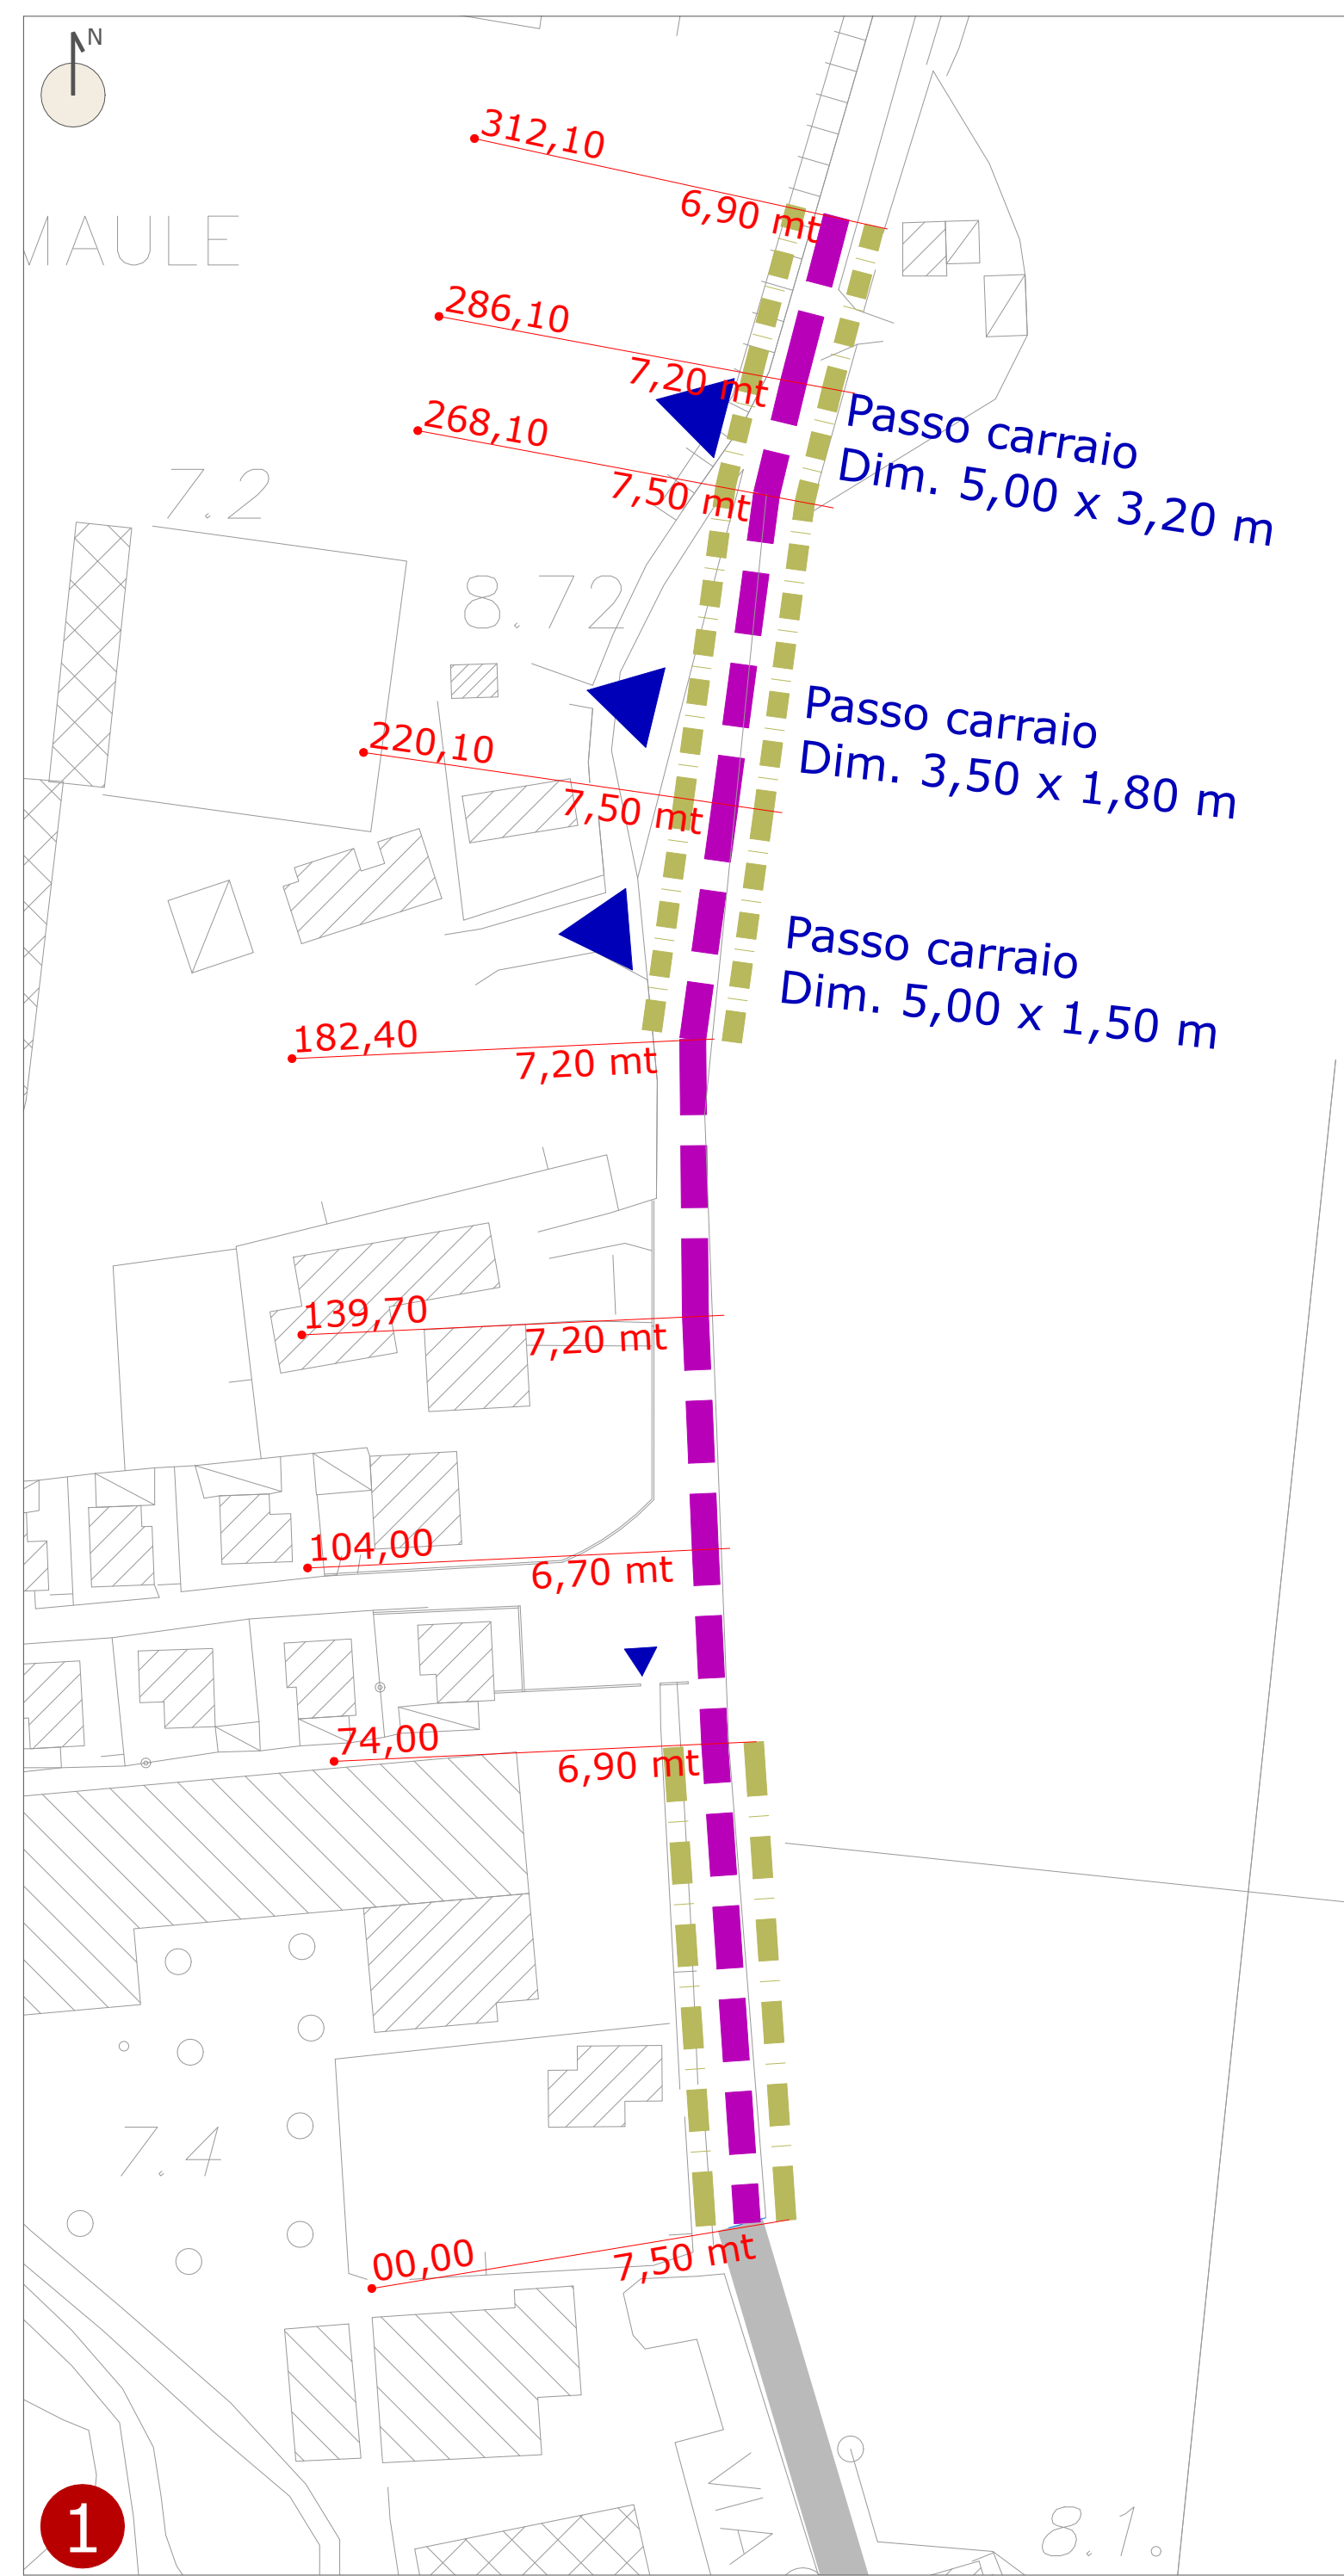
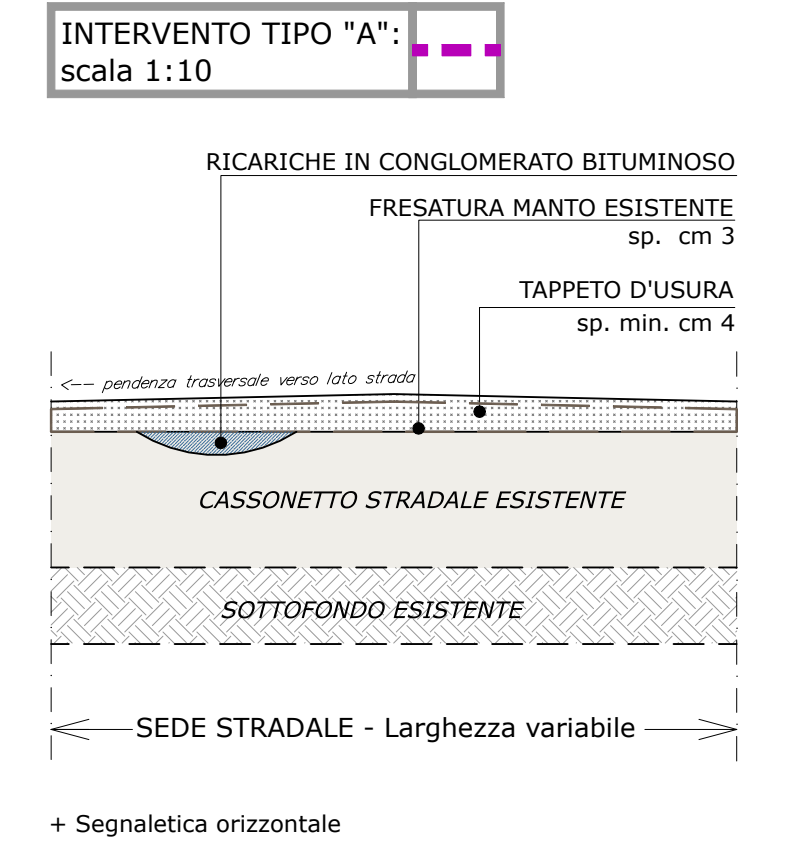
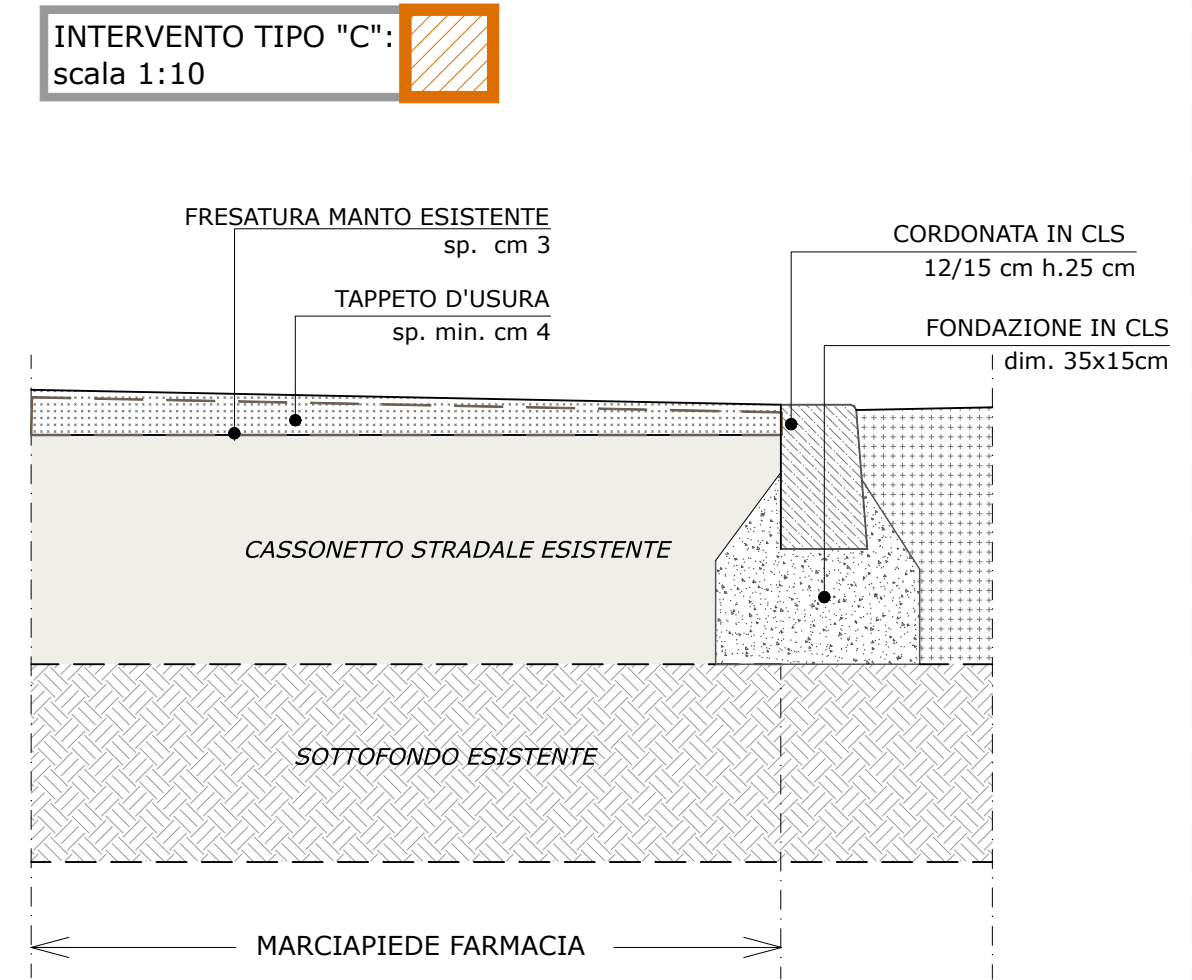
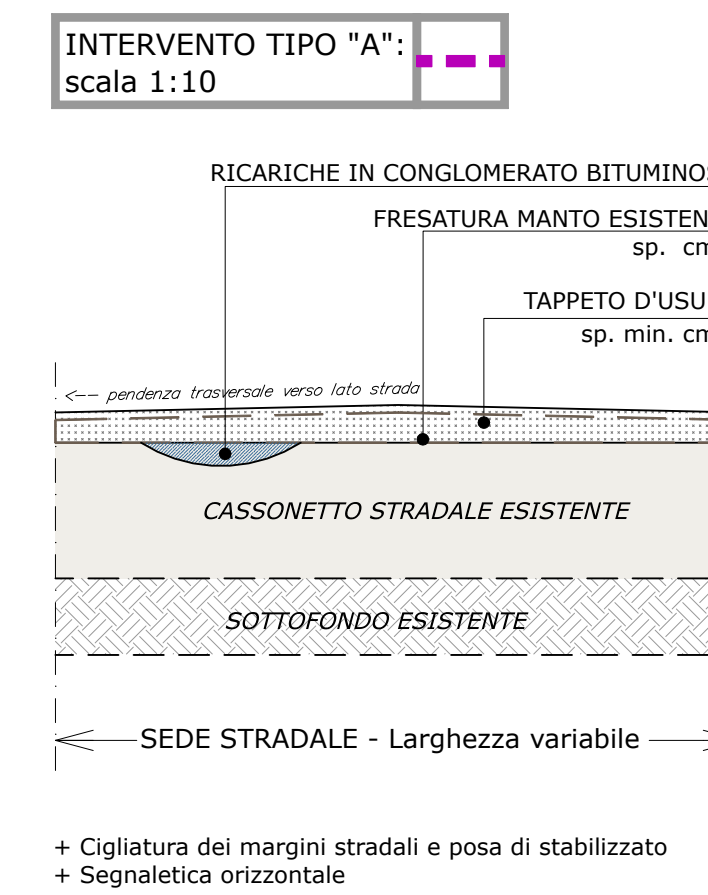
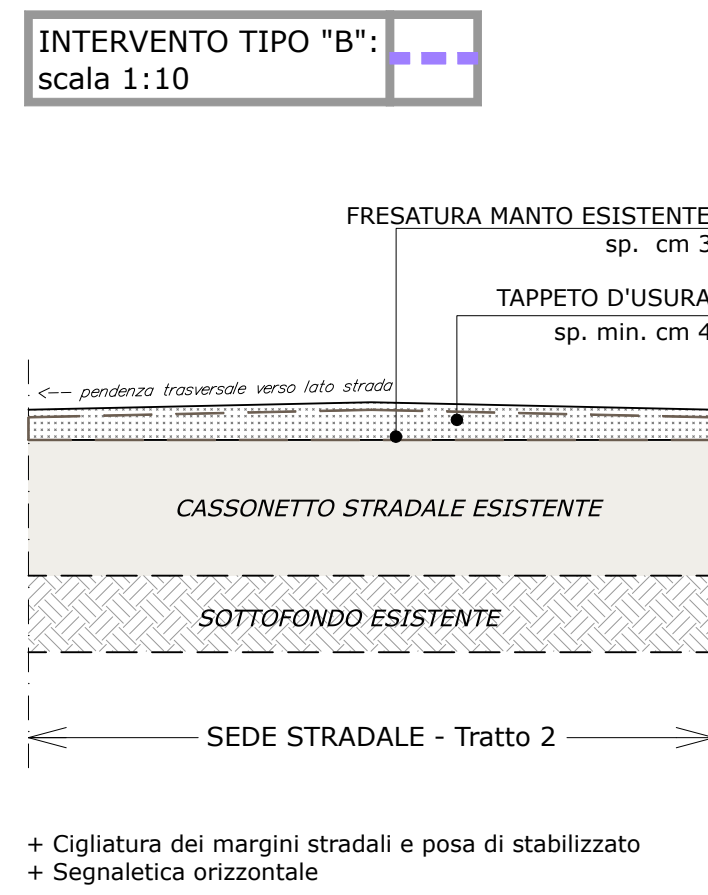


NAVIGATORE

- ▲ Accessi carrabili
- + Cigliatura dei margini stradali
- XX Interventi in fase di progetto

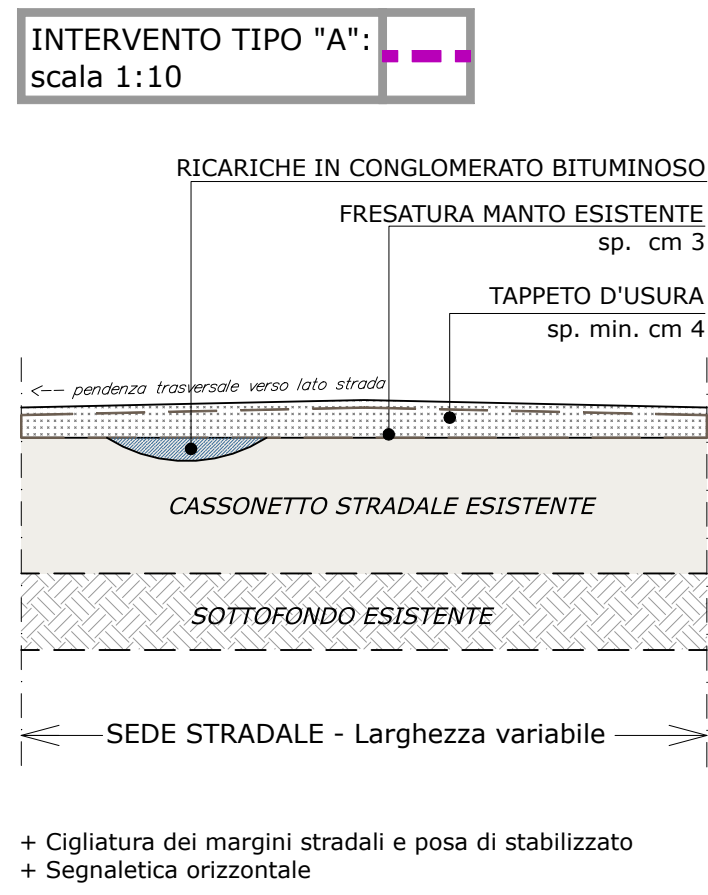

PROVINCIA DI ROVIGO
COMUNE DI BAGNOLO DI PO

Lavori di ammodernamento e messa in sicurezza di
vari tratti di Via Roma e Via Riviera

Progetto di fattibilità tecnico economica - Progetto definitivo -
Progetto esecutivo

Committente: Comune di Bagnolo di Po
Piazza Marconi, 159
45022 Bagnolo di Po - RO

IL PROGETTISTA:
Dott. Ing. Canola Filiberto
Piazza della Libertà, 28 - 45035 Castelnuovo (RO)
Telefono 329 0507344
e-mail: canolaingfiliberto@libero.it

IL RESPONSABILE DEL PROCEDIMENTO:
Geom. Riccardo Resini

Nr. ELABORATO: **02**
Nome ELABORATO: STATO DI PROGETTO: Planimetria ambito d'intervento e
sezioni tipo - Via Roma tratti 1,2,3, parcheggio e laterale

rev.	descrizione	nome file	DATA:
REV.2			Maggio 2023
REV.1			SCALE:
REV.0			1:1000/1:500

vietata la riproduzione senza preventiva autorizzazione dello studio di progettazione