

AGGIORNAMENTO PROGETTO ESECUTIVO

Rigenerazione dell'Impianto Sportivo di Bagnolo di Po ai fini della pratica sportiva e dell'inclusività degli spazi mediante rifacimento degli spogliatoi e delle aree pertinenziali esterne.

Committente:

Comune di Bagnolo di Po
Piazza Marconi, 159
45022 Bagnolo di Po - RO

Data:

Ottobre 2022
Rev.01

Elaborato:

A7
Stato di progetto - Planimetrie generali dell'intervento con indicazione dei percorsi per l'accesso e l'allontanamento (vie d'esodo) dei diversi utenti con l'indicazione dei varchi e delle separazioni


PROGETTISTA OPERE ARCHITETTONICHE

Arch. Monica Bagatin

Ordine degli Architetti e P.P.C. di Rovigo n. 377
Corso del Popolo 84 - 45100 Rovigo
monica.bagatin@archiworldpec.it

RESPONSABILE DEL PROCEDIMENTO

Geom. Riccardo RESINI

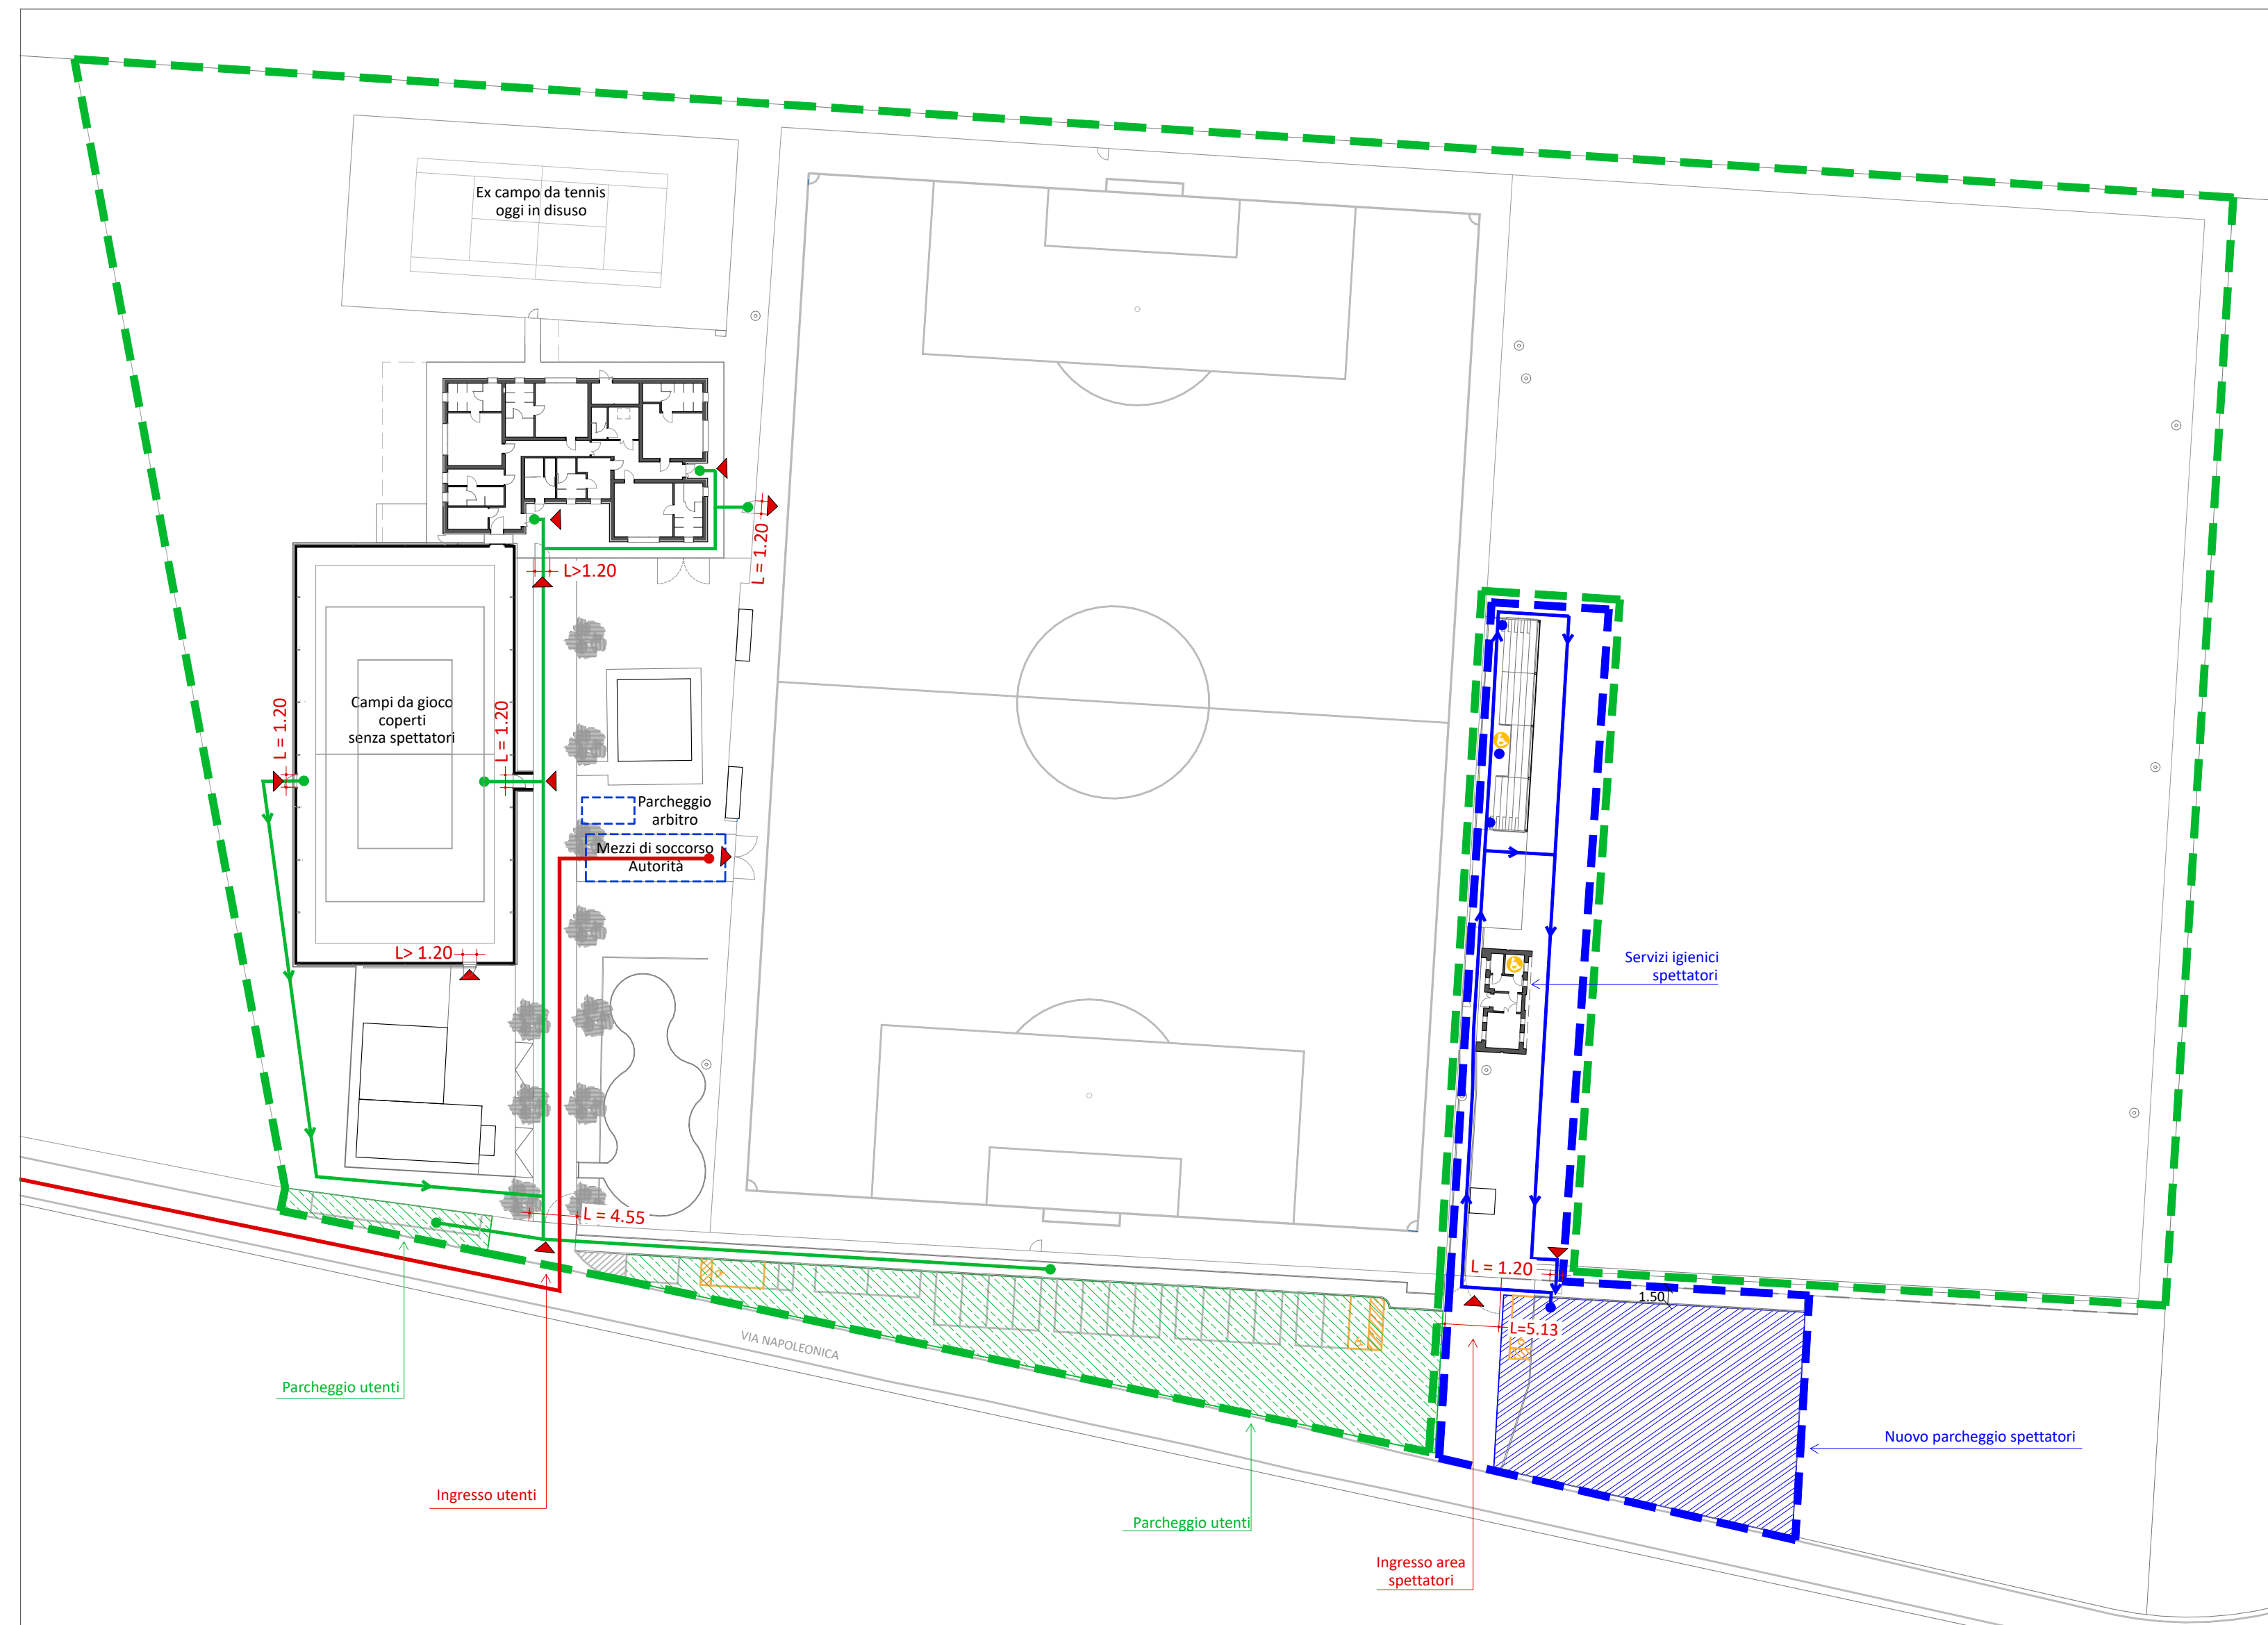

Planimetria generale - scala 1:500

- Ingresso e percorso accesso mezzi di soccorso
- Flusso percorrenza utenti
- Flusso percorrenza spettatori
- Parcheggio dedicato agli utenti
- Parcheggio dedicato agli spettatori
- Ambito utenti
- Ambito spettatori

- ▲ Varchi per accesso e vie d'esodo

	LOCALIZZAZIONE	TIPOLOGIA	N. UTENTI STIMATO
UTENTI	Tenostruttura	Utenti sportivi e DA	28
		Operatori sportivi	12
		Addetti alla gestione	5
		Totale	45
	Campo di calcio	Utenti sportivi e DA	36
		Operatori sportivi	12
Addetti alla gestione		9	
	Totale	57	
		Totale UTENTI	102
SPETTATORI	Spazi esterni (tribuna campo da calcio)	Spettatori	94
		TOTALE SPETTATORI	94

Capienza massima stimata:
 Massimo affollamento superfici interne tenostruttura 45 utenti
 Massimo affollamento superfici esterne campo da calcio 57 utenti
 Massimo affollamento superfici per spettatori 94 spettatori

Massimo affollamento utenti: - 102 utenti
 Massimo affollamento pubblico: - 94 spettatori

La dotazione di parcheggi riservata ad atleti e addetti, in occasione del massimo affollamento complessivo, risulta:
 - cicli e motocicli (3,00 mq /utente) = 102 x 85% x 10% x 3,00 mq /utente = 26 mq
 - autovetture (20,00 mq ogni 3 utenti) = 102 x 85% x 90% x 6,66 mq /utente = 520 mq
 - autpullman (50,00 mq ogni 60 utenti) = 102 x 10% x 0,83 mq /utente = 8,5 mq convenzionalmente 50 mq
Totale area di sosta: 596 mq

La dotazione di parcheggi riservata al pubblico, in occasione del massimo affollamento complessivo, risulta:
 - cicli e motocicli (3,00 mq /utente) = 94 x 85% x 10% x 3,00 mq /utente = 24 mq
 - autovetture (20,00 mq ogni 3 utenti) = 94 x 85% x 90% x 6,66 mq /utente = 479 mq
 - autpullman (50,00 mq ogni 60 utenti) = 94 x 0% x 0,83 mq /utente = 0 mq già inclusi nell'autopullman atleti
Totale area di sosta: 503 mq

In funzione della suddivisione delle due aree a parcheggio si prevede di valutare quanto segue:

Parcheggio utenti: 713 mq > 596 mq
 Parcheggio spettatori: 540 mq > 503 mq