



Lavori di messa in sicurezza di vari tratti stradali

Committente: Comune di Bagnolo di Po
 Piazza Marconi, 159
 45022 Bagnolo di Po - RO

PROGETTO DEFINITIVO - ESECUTIVO

IL PROGETTISTA:
 Dott. Ing. Milani A



IL RESPONSABILE DEL PROCEDIMENTO:
 Geom. Riccardo Resini


ELABORATO:
 Tav. 07 Stato di progetto: Planimetria ambiti intervento n. 9, 10, 11 e 12 - via Arioste e sezioni tipo

REV.	DESCRIZIONE	DATA
0		DATA: Giugno 2021
1		
2		
3		SCALA: 1:2000

Milani Alessandro
 Via Pra' Lion, 15 - 35018 San Martino di Lupari (PD)
 Telefono 328 1384691
 e-mail: alessandro.milani1@gmail.com
 PEC alessandro.milani2@ingpec.eu

Anno
 2021

07

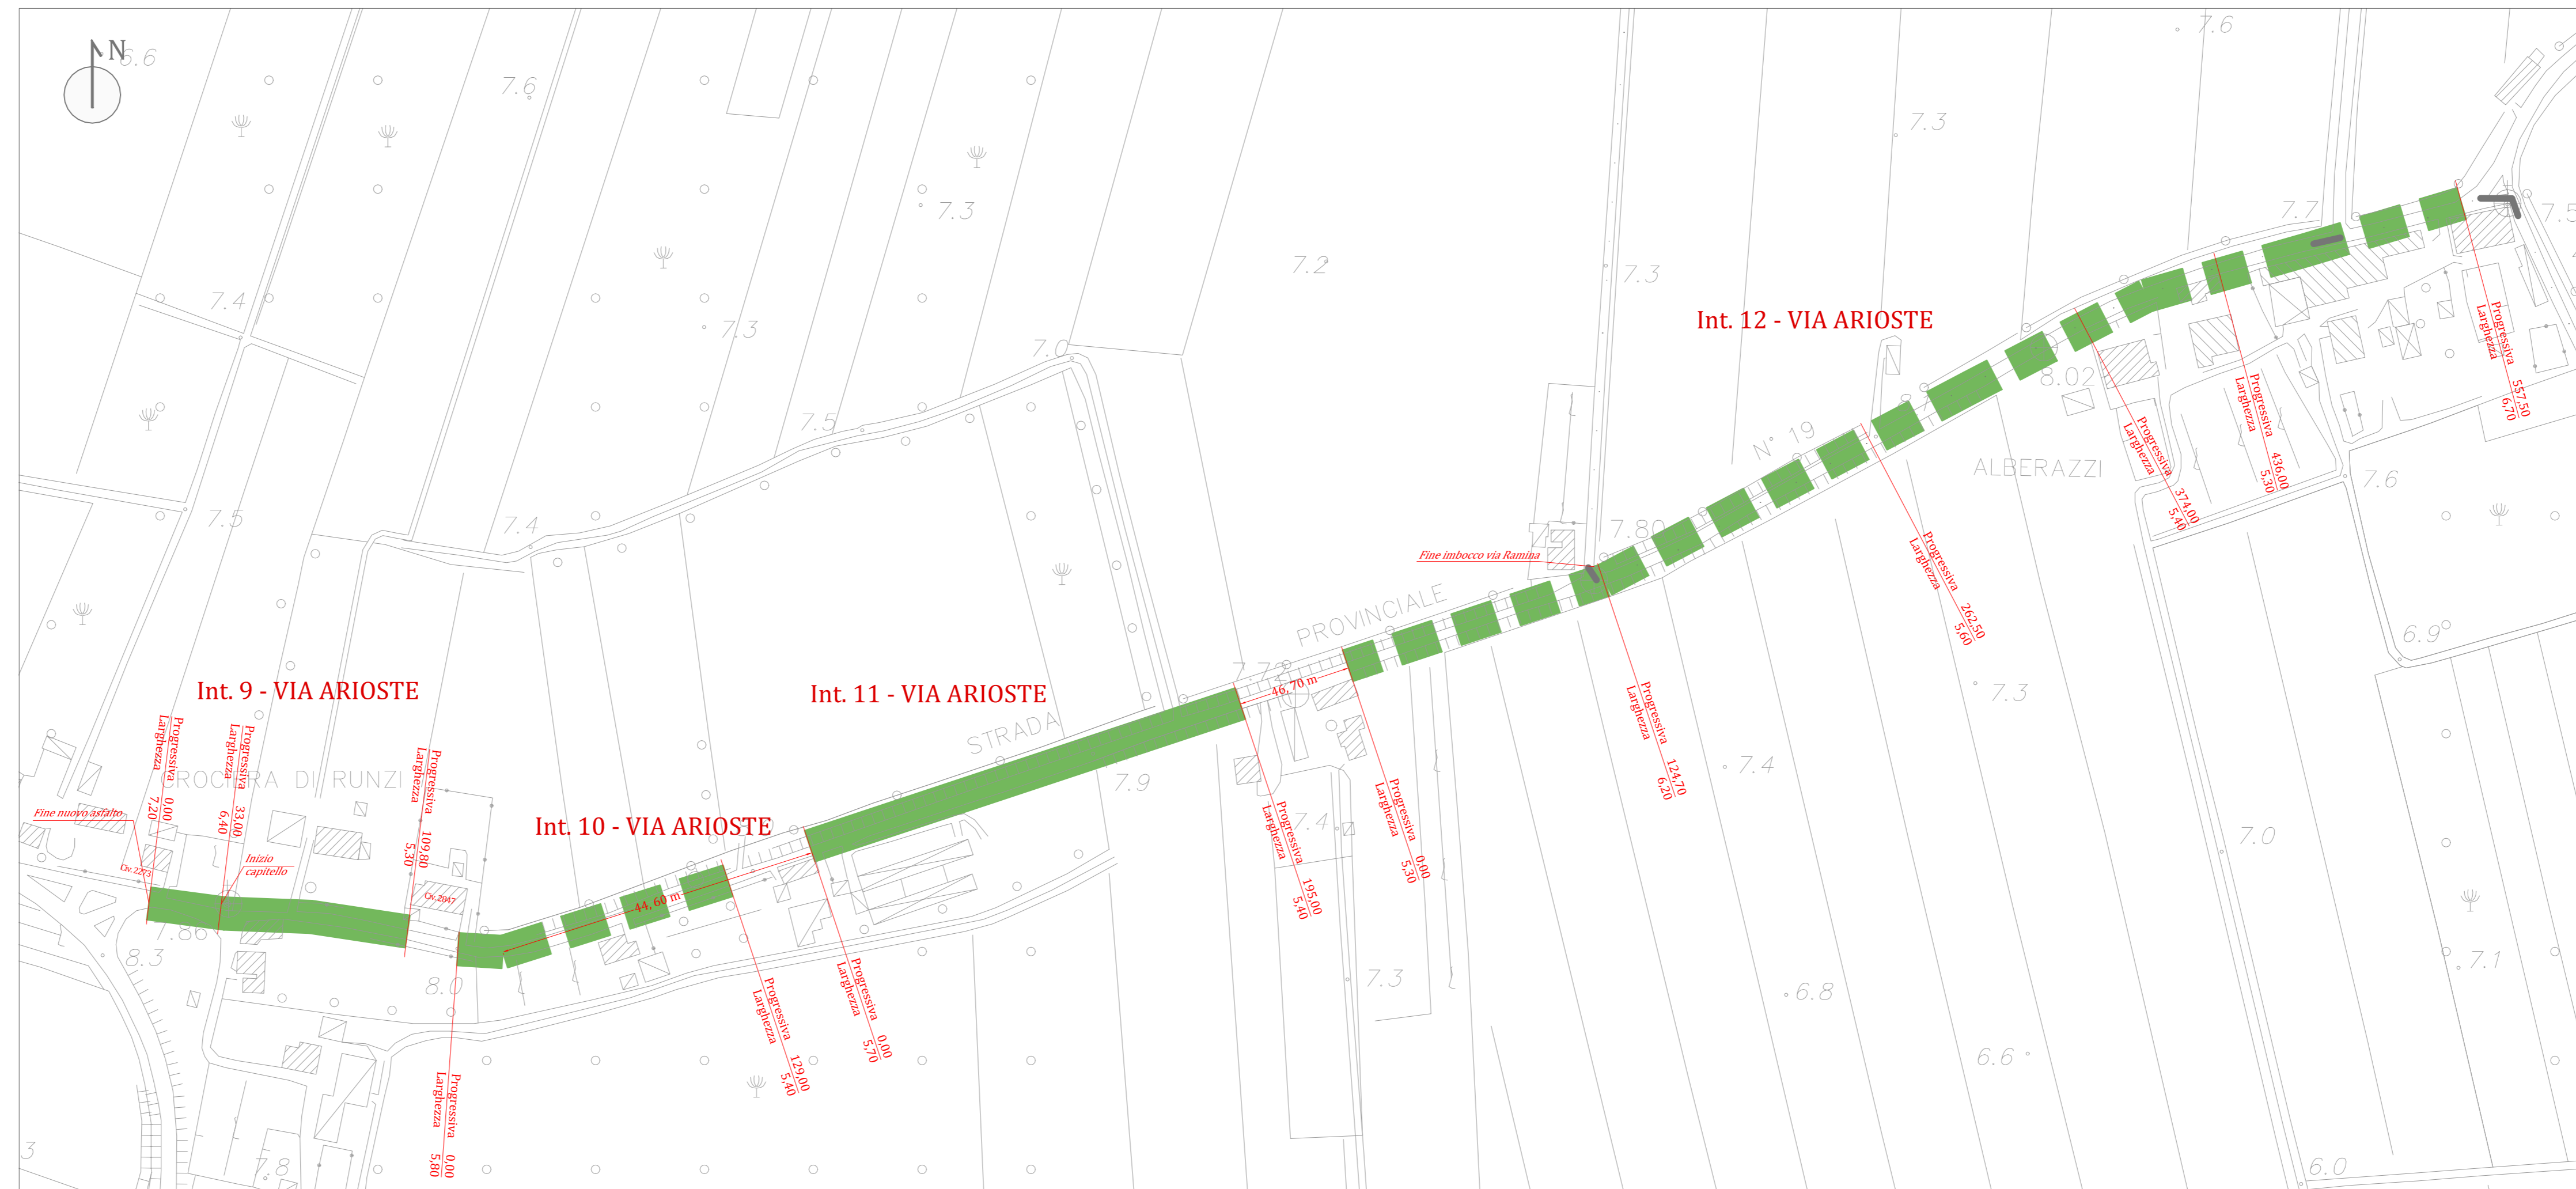

PLANIMETRIA : Intervento 9, 10, 11 e 12 - via Arioste

INTERVENTO TIPO "B2":
 scala 1:10

