



COMUNE DI BAGNOLO DI PO

Provincia di Rovigo

PROGETTO ESECUTIVO

**Intervento di superamento delle
barriere architettoniche mediante la
creazione di un percorso pedonale
lungo via Stradone Runzi**

Elaborato:

Tav. 05

Stato di Progetto: Planimetria schema rete acque bianche

Data:


Novembre 2020

IL PROGETTISTA


Arch. Luigi Vicenzetti
Viale della Pace, n. 24/C Rovigo
328 7041287
luigivicenzetti@gmail.com

IL RESPONSABILE DEL PROCEDIMENTO

Geom. Riccardo Resini

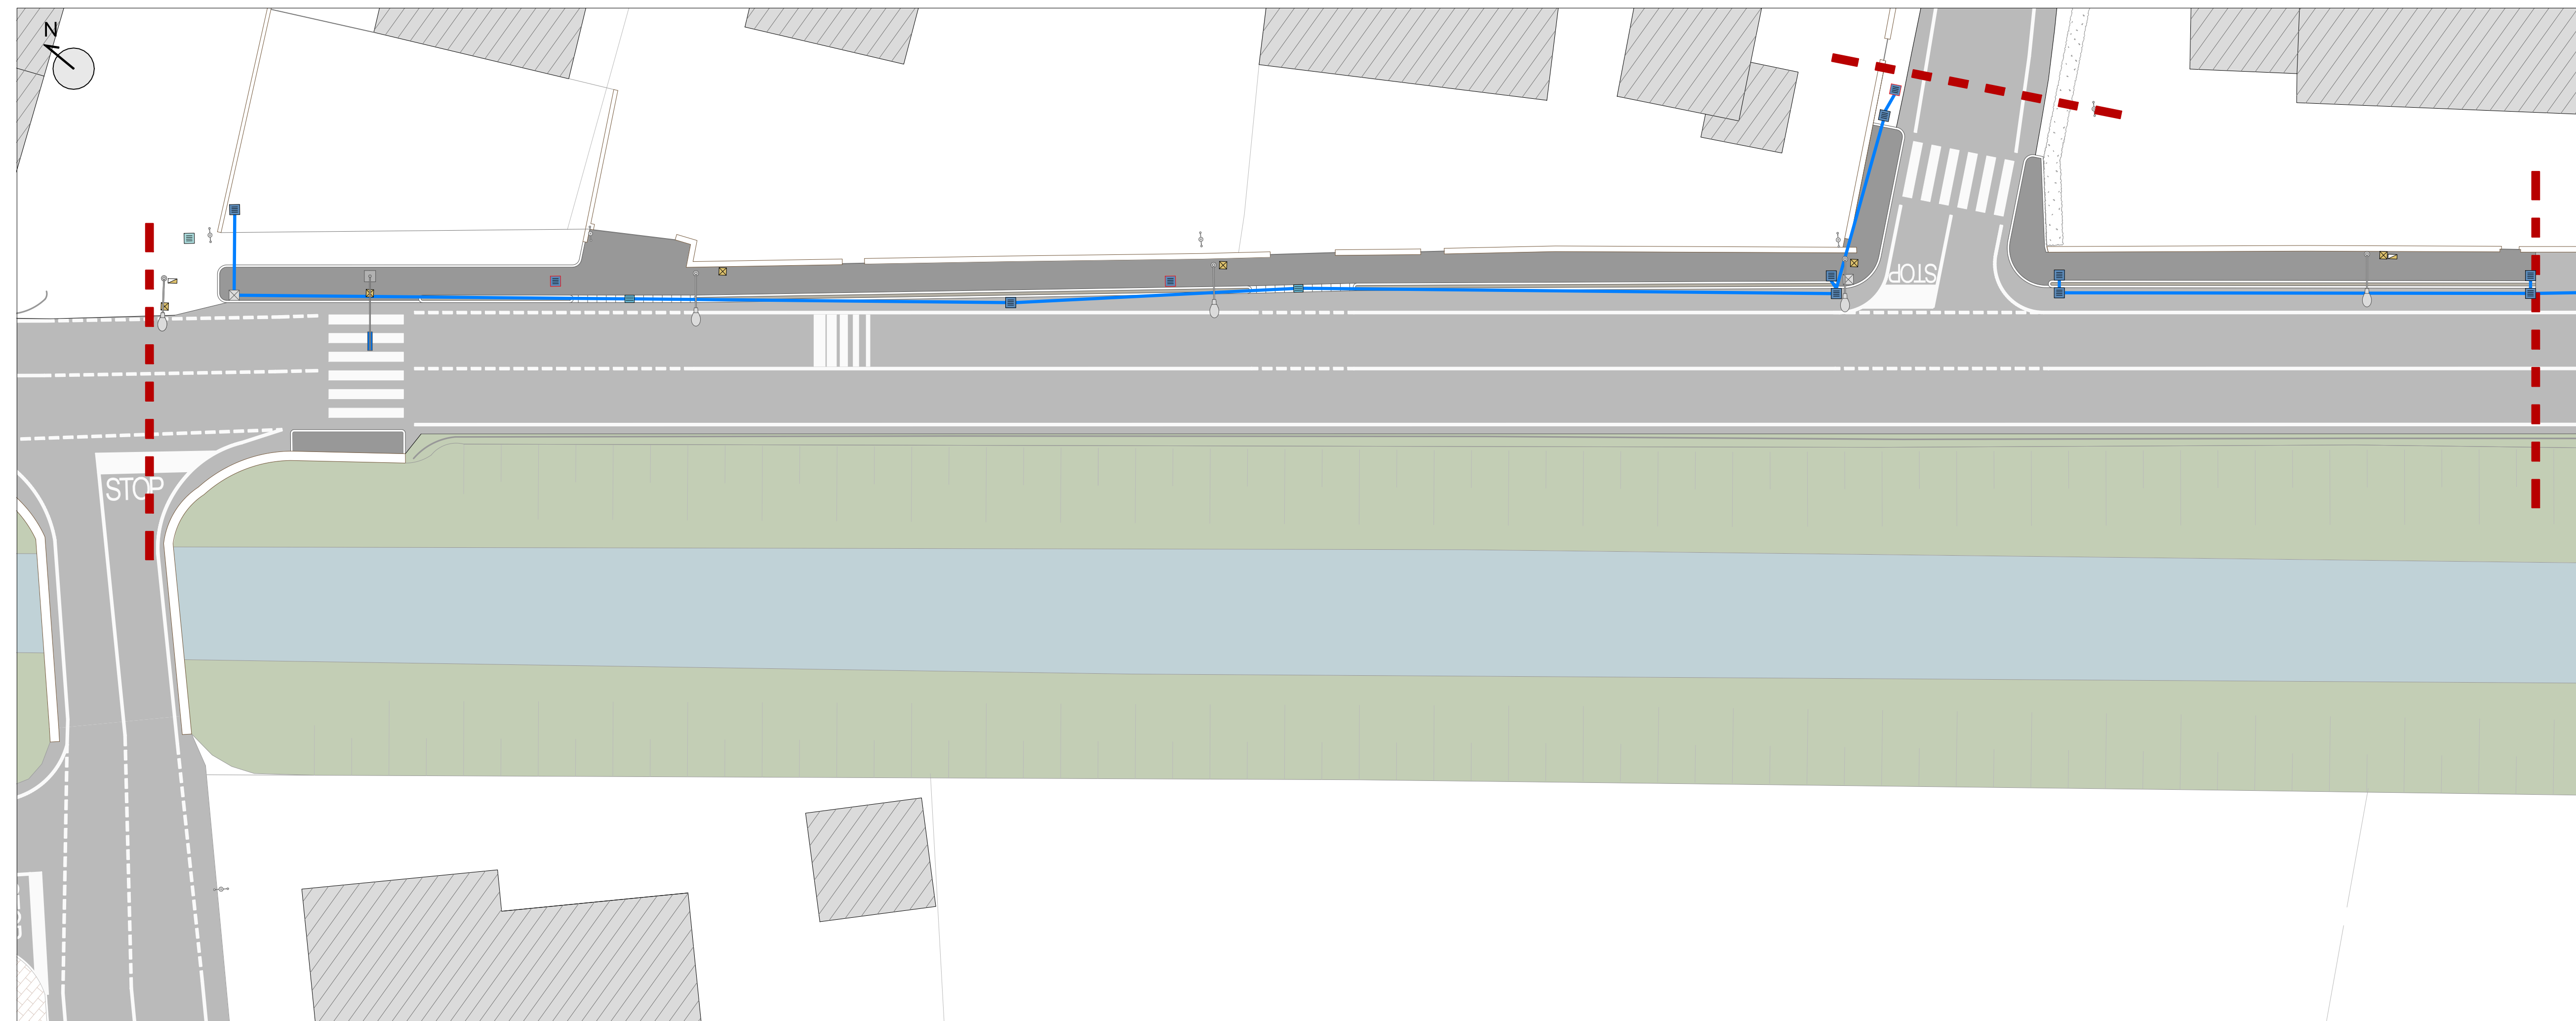

Planimetria schema rete acque bianche - scala 1:200

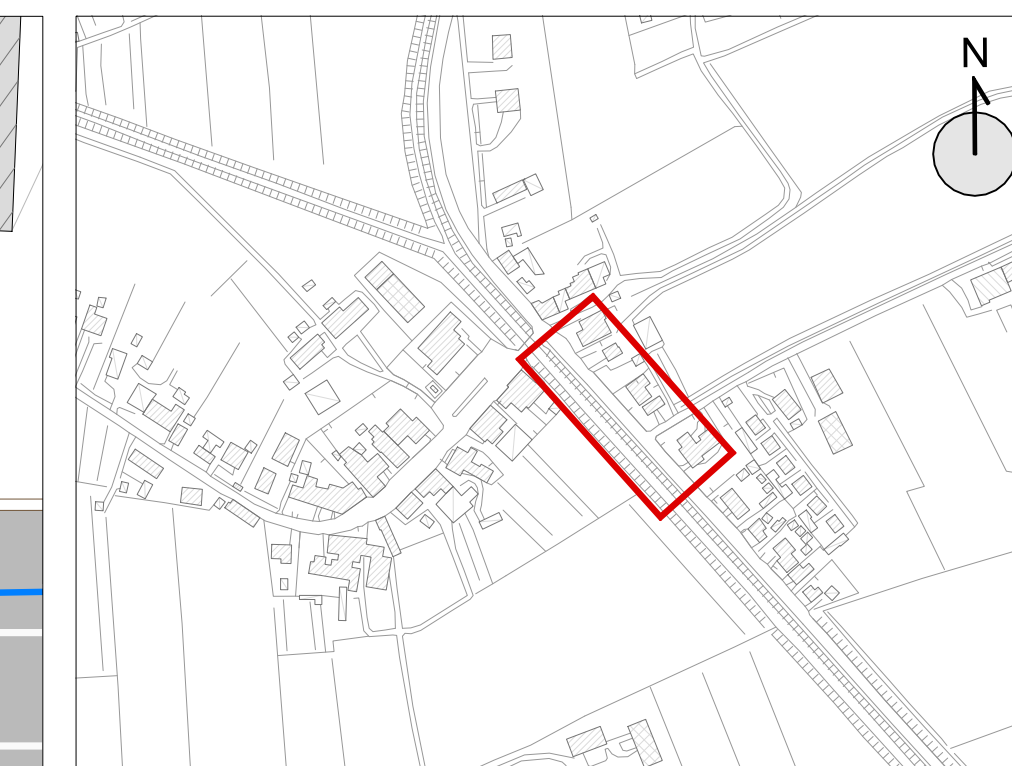

Individuazione dell'ambito di progetto

LEGENDA

Limite intervento

SOTTOSERVIZI ESISTENTI

- Caditoia esistente
- Armadio stradale illuminazione pubblica
- Palo linea elettrica aerea

SOTTOSERVIZI DI PROGETTO

- Nuovo pozzetto caditoia con griglia piana 40x40 cm in ghisa sferoidale
- Caditoia in ghisa da sostituire con griglia piana
- Nuovo pozzetto caditoia tipo Padova con griglia curva 40x50 cm in ghisa sferoidale
- Pozzetto esistente illuminazione pubblica da rialzare
- Nuovo pozzetto con chiusino in ghisa
- Tubo in PVC DB 200-250 nuova linea acque bianche

N.B. La posizione delle reti è da ritenersi puramente orientativa con possibili discordanze tra la situazione reale e quella evidenziata nella cartografia. Per l'esatta indicazione di cavi e condotte è necessario provvedere a saggi in loco prima dell'inizio delle lavorazioni.