



# COMUNE DI BAGNOLO DI PO

Provincia di Rovigo

## PROGETTO ESECUTIVO

**Intervento di superamento delle barriere architettoniche mediante la creazione di un percorso pedonale lungo via Stradone Runzi**

### Elaborato:

#### Tav. 07

Stato di Progetto: Planimetria attestante la rispondenza al D.P.R. n. 503/1996 e s.m.i.

### Data:


Novembre 2020

### IL PROGETTISTA


Arch. Luigi Vicenzetti  
Viale della Pace, n. 24/C Rovigo  
328 7041287  
luigivicenzetti@gmail.com

### IL RESPONSABILE DEL PROCEDIMENTO

Geom. Riccardo Resini

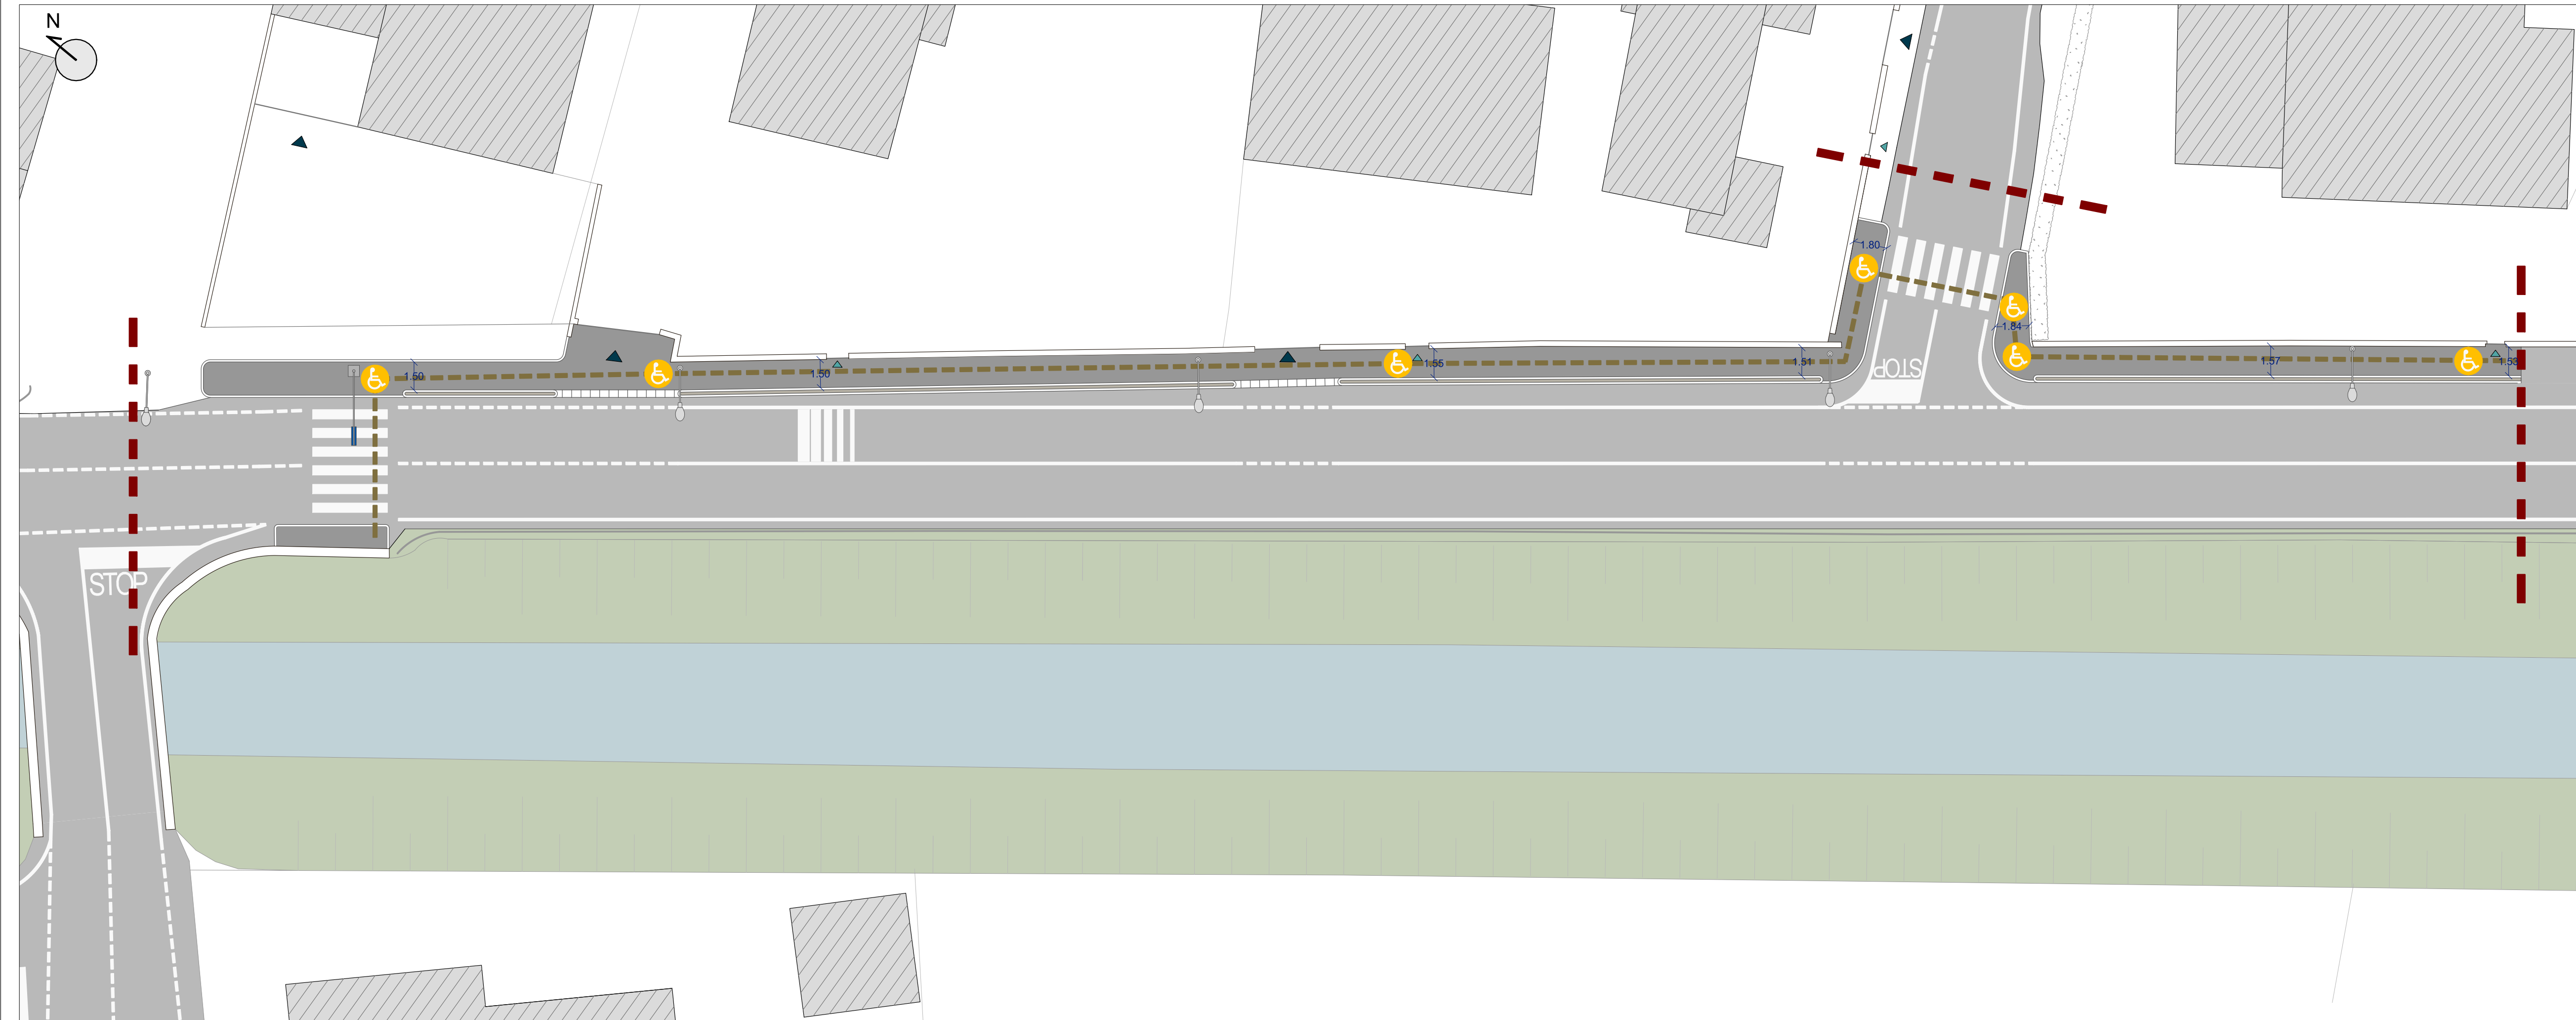

Planimetria - scala 1:200

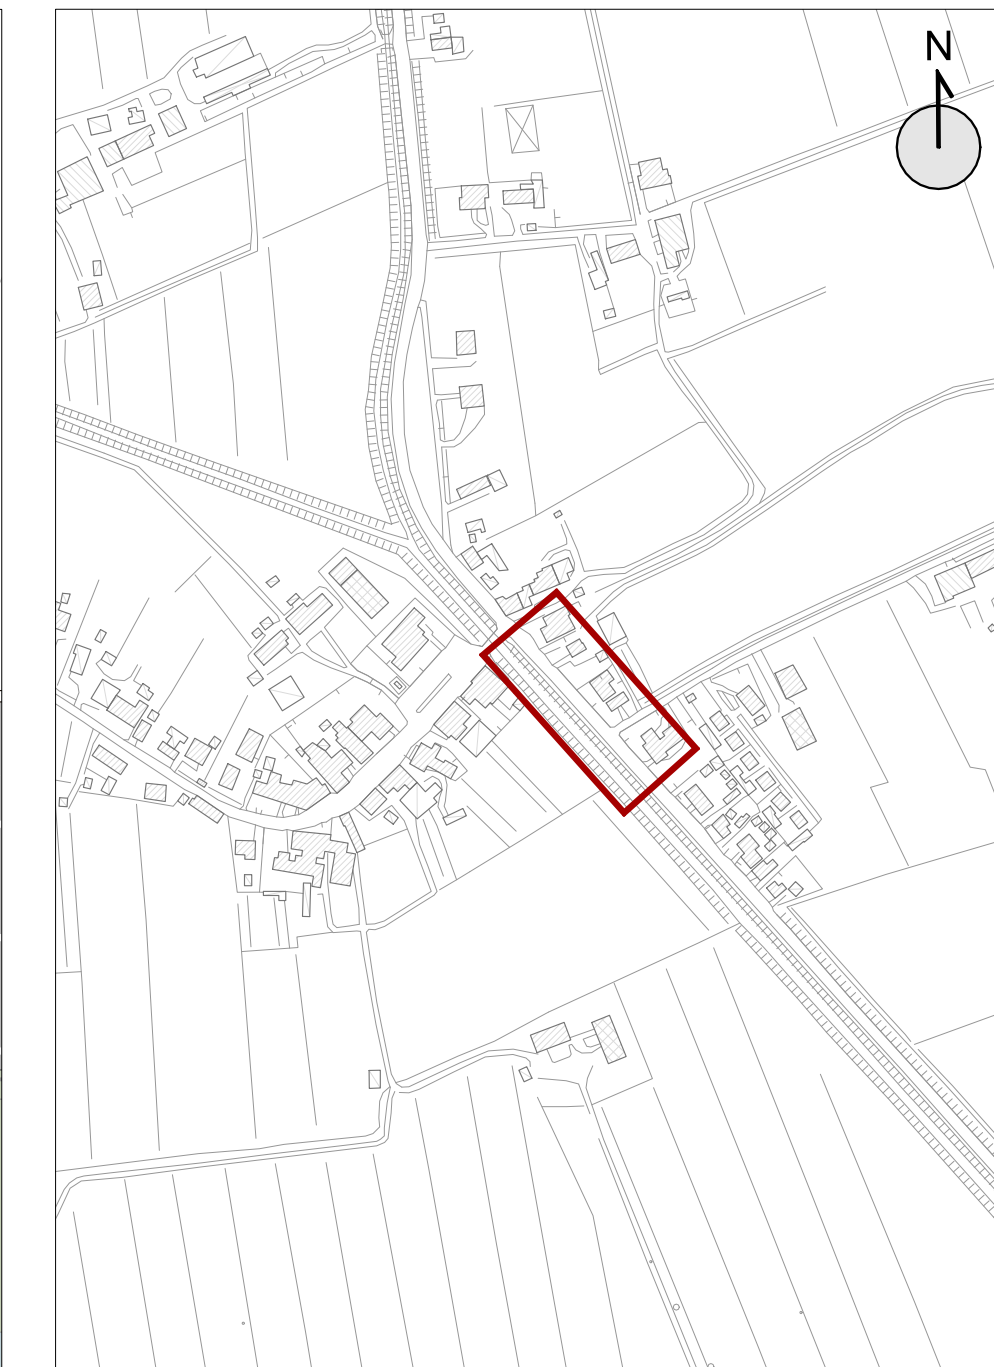

Individuazione dell'ambito di progetto

### LEGENDA

- Dimostrazione grafica accessibilità disabili
- Percorso pedonale a raso in conglomerato bituminoso
- Cordonata a raso in cls 12/15 h 25
- Doppia cordonata rialzata con sasso l 40 cm
- Canaletta stradale a raso in calcestruzzo 50x40 cm