


Individuazione dell'ambito di progetto

LEGENDA

	Taglio asfalto		Percorso pedonale a raso in conglomerato bituminoso
	Demolizione sovrastruttura stradale cm 10		Ricariche binder
	Scavo sp. var. cm 10 - cm 15		Doppia cordonata rialzata con sasso
	Scavo sp. var. cm 30 - cm 60		Cordonata a raso
			Canaletta stradale a raso

Planimetria 01

Planimetria 02

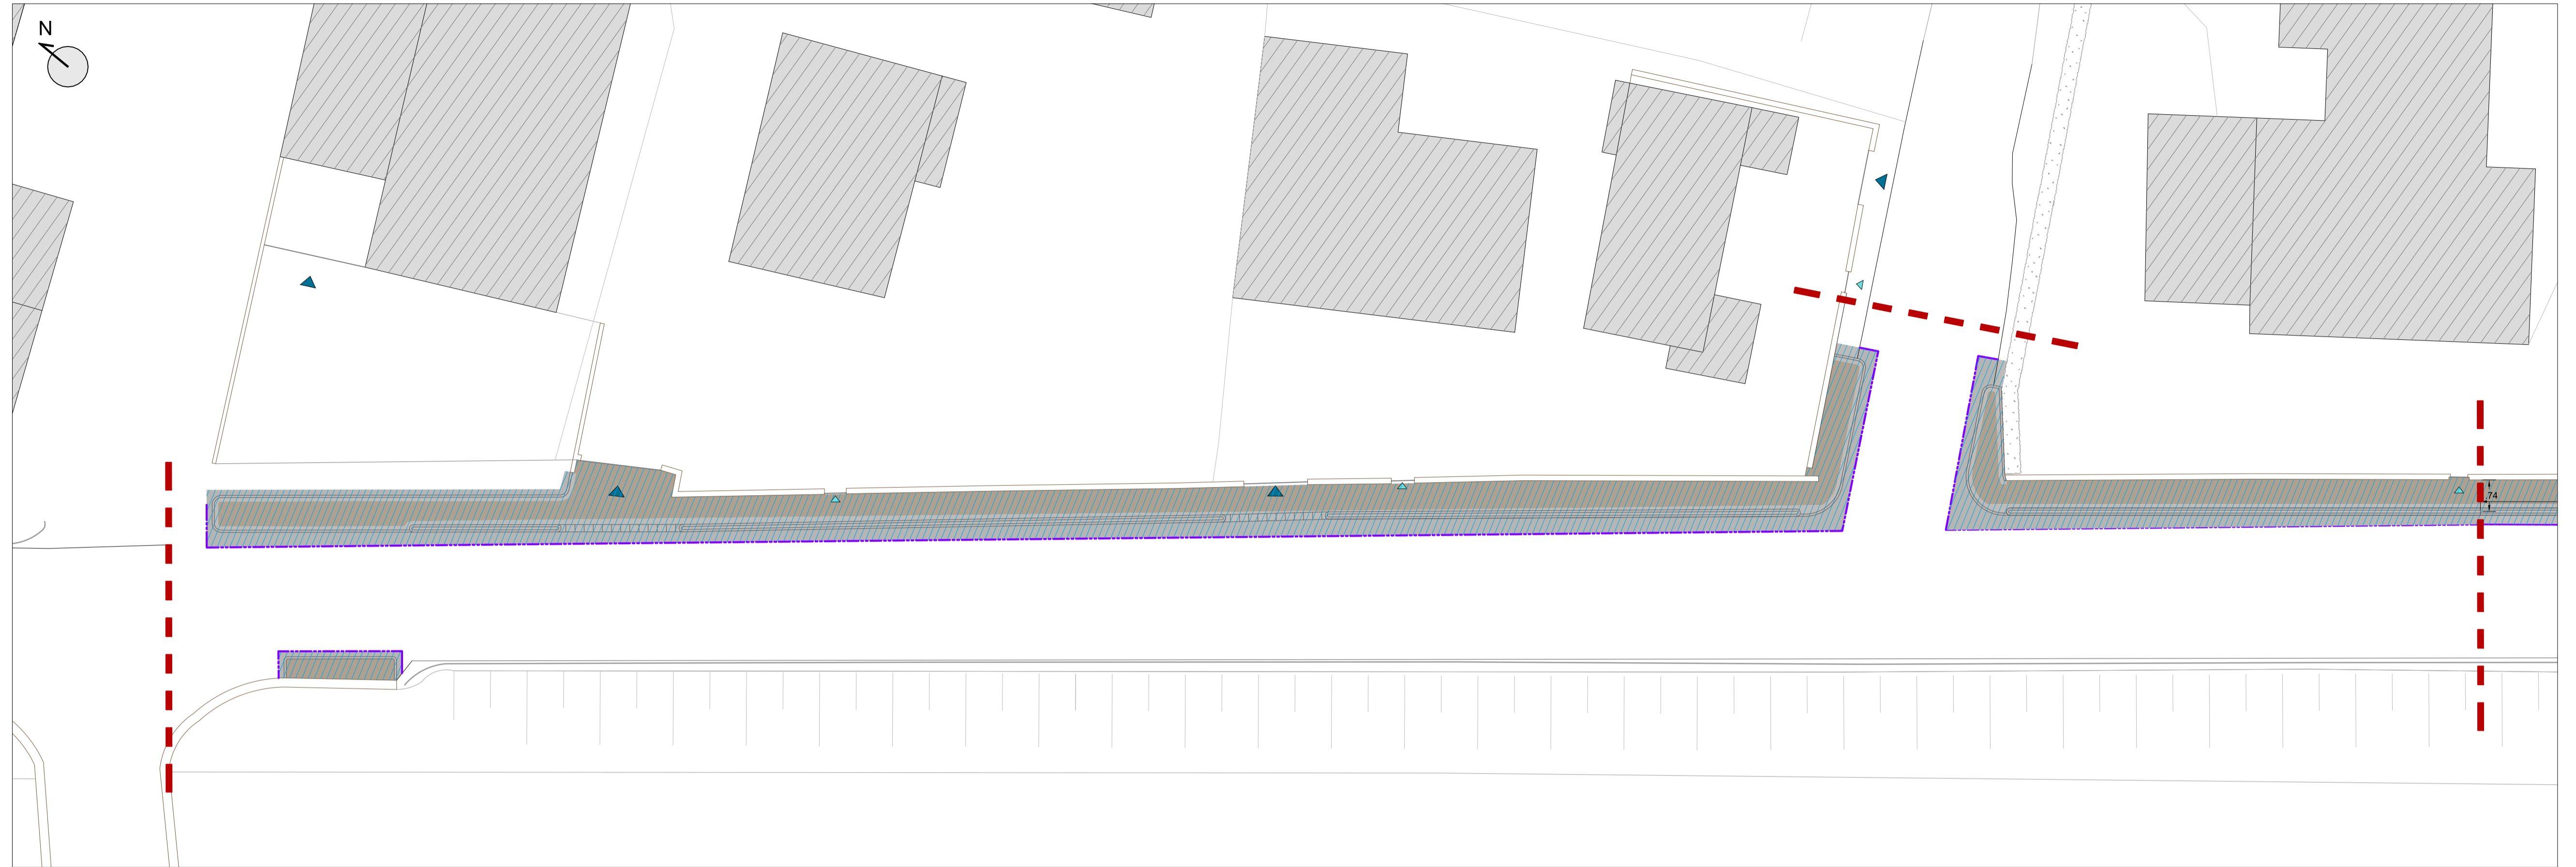

Planimetria 01 - Demolizioni e scavi, scala 1:200



COMUNE DI BAGNOLO DI PO
Provincia di Rovigo

PROGETTO ESECUTIVO

Intervento di superamento delle barriere architettoniche mediante la creazione di un percorso pedonale lungo via Stradone Runzi

Elaborato:

Tav. 08

Stato di Progetto: Planimetria generale delle lavorazioni

Data:


Novembre 2020

IL PROGETTISTA

Arch. Luigi Vicenzetti
Viale della Pace, n. 24/C Rovigo
328 7041287
luigivicenzetti@gmail.com

IL RESPONSABILE DEL PROCEDIMENTO

Geom. Riccardo Resini

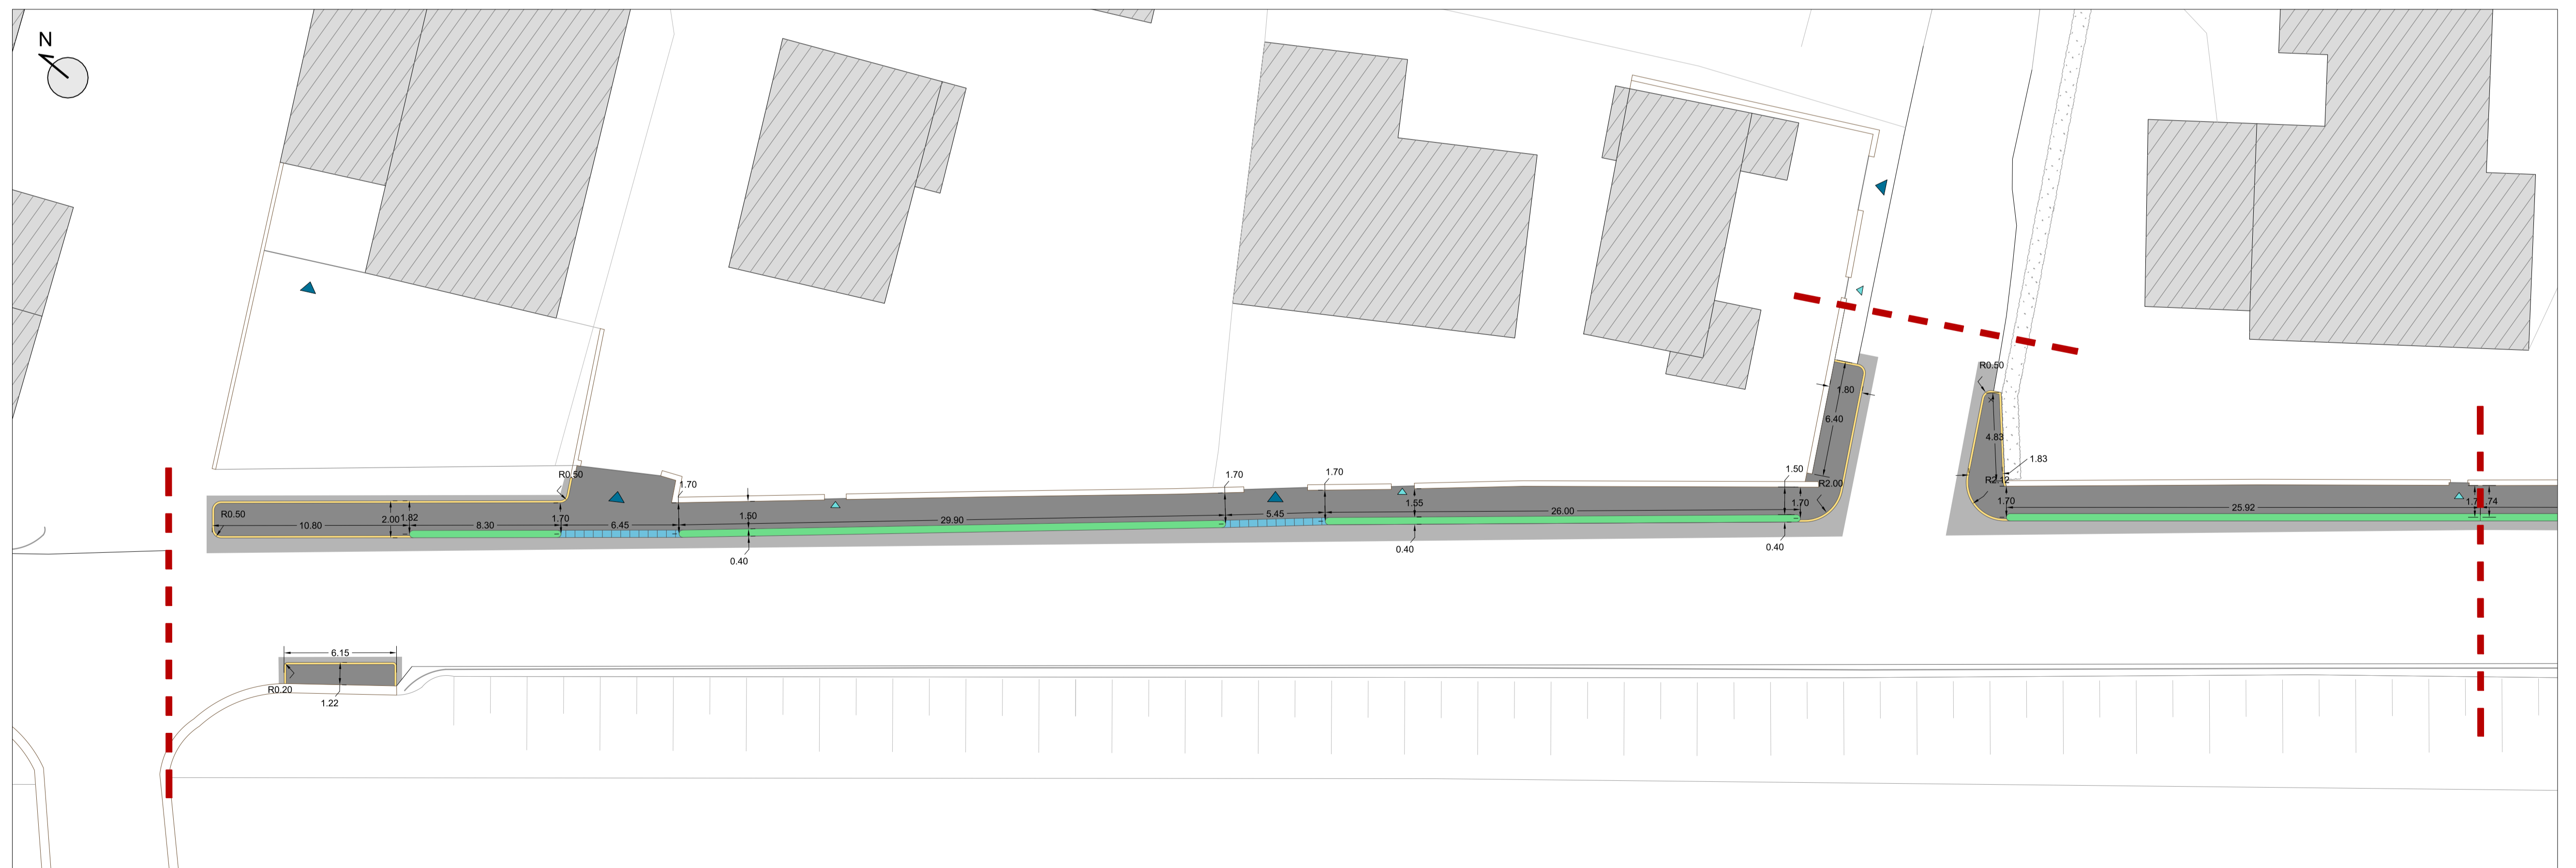

Planimetria 02 - Tracciamenti e asfaltature, scala 1:200