



COMUNE DI BAGNOLO DI PO

Provincia di Rovigo

PROGETTO DEFINITIVO - ESECUTIVO

Intervento di superamento delle barriere architettoniche mediante la creazione di un percorso pedonale lungo Via Stradone Runzi e messa in sicurezza della carreggiata stradale - 2 lotto

Elaborato:

Tav. 03

Stato di Fatto: Sottoservizi

Data:


Novembre 2020

IL PROGETTISTA


Arch. Luigi Vicenzetti
Viale della Pace, n. 24/C Rovigo
328 7041287
luigivicenzetti@gmail.com

IL RESPONSABILE DEL
PROCEDIMENTO

Geom. Riccardo Resini

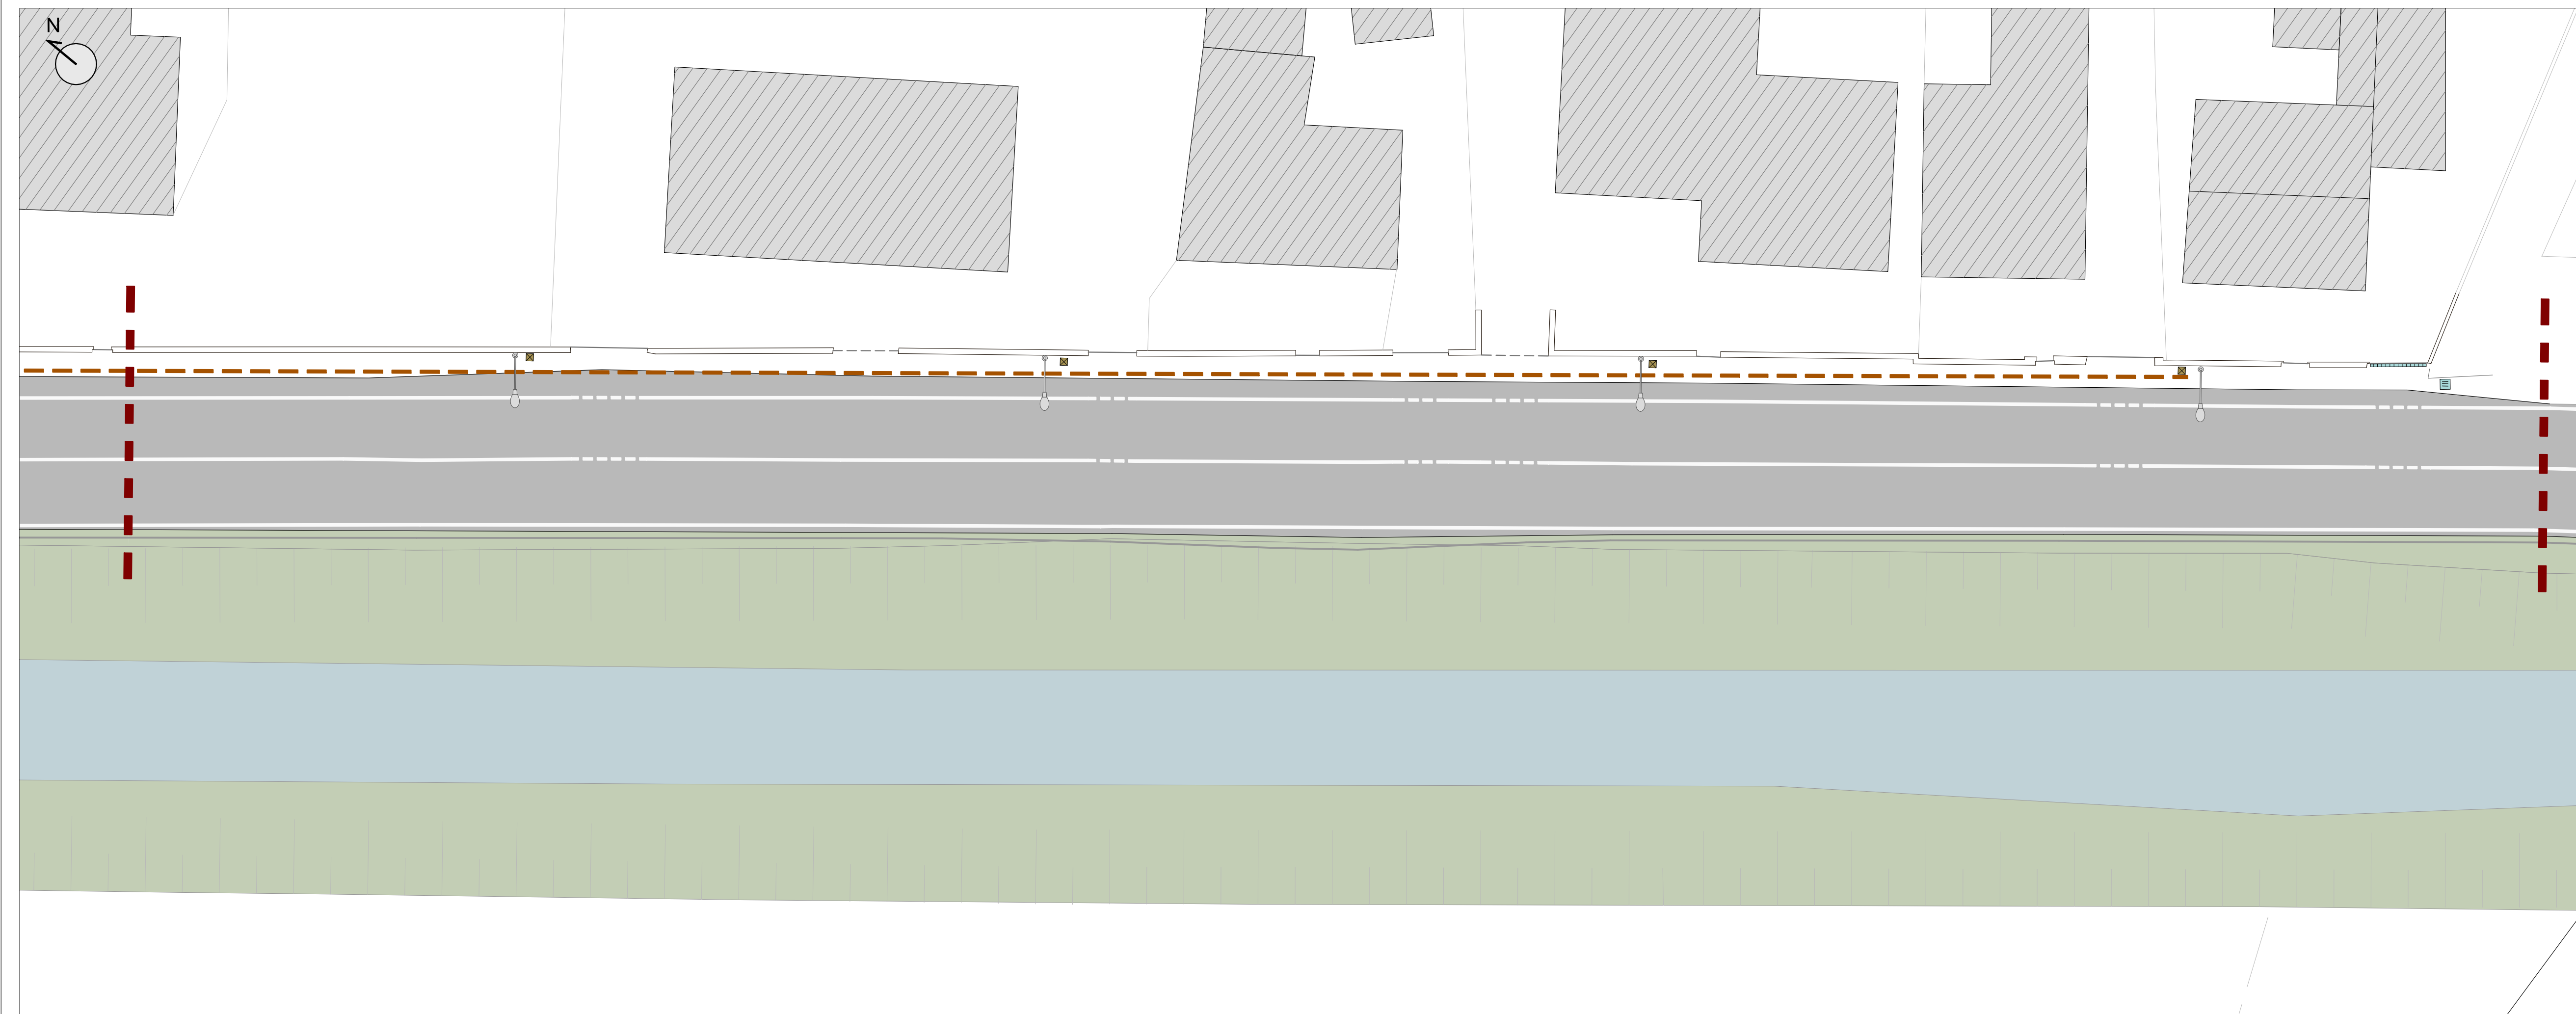

Planimetria generale sottoservizi - scala 1:200

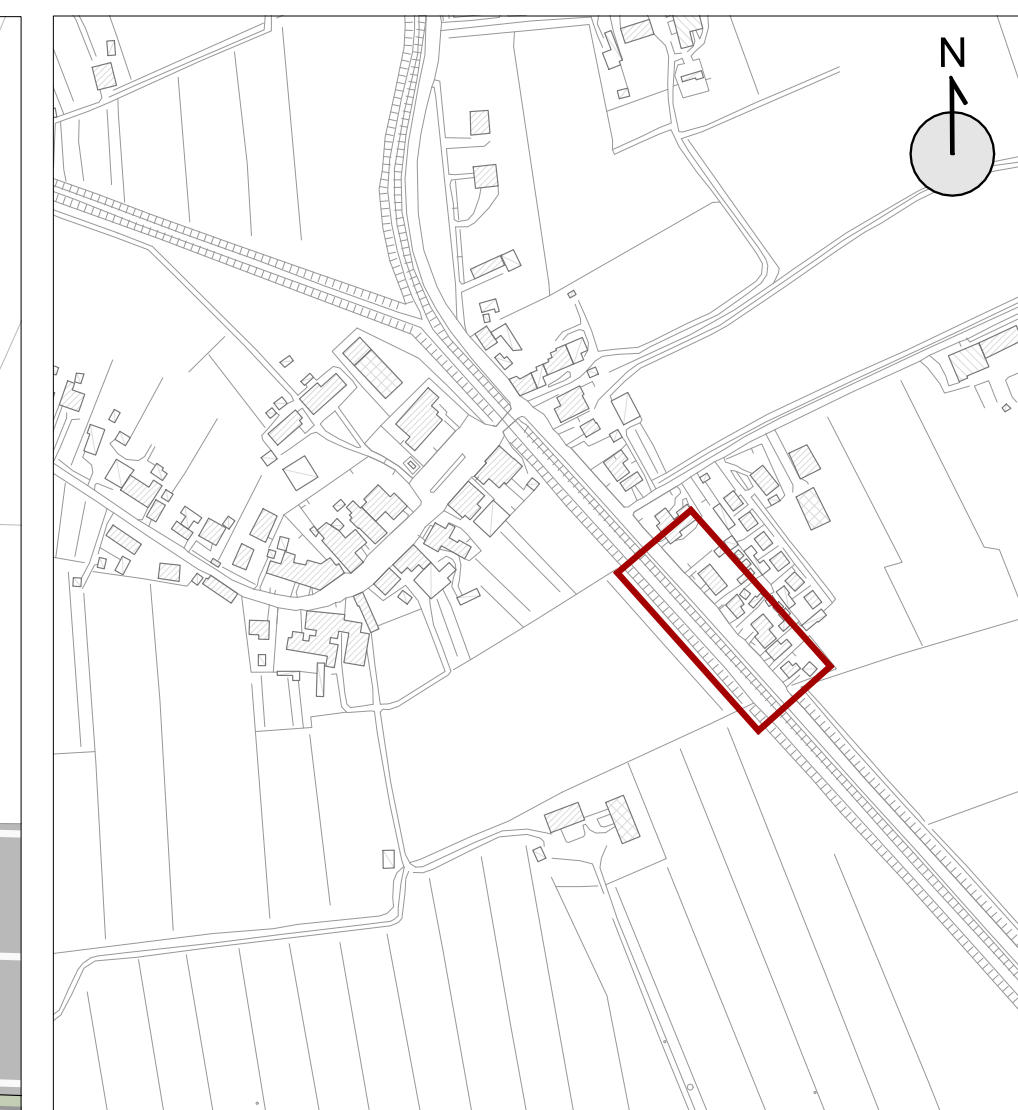

Individuazione dell'ambito di progetto

LEGENDA

 Limite intervento

SOTTOSERVIZI ESISTENTI

 Caditoia esistente

 Canalina esistente

 Pozzetto illuminazione pubblica

 Linea gas bassa pressione

N.B. La posizione delle reti è da ritenersi puramente orientativa con possibili discordanze tra la situazione reale e quella evidenziata nella cartografia. Per l'esatta indicazione di cavi e condotte è necessario provvedere a saggi in loco prima dell'inizio delle lavorazioni.