



# COMUNE DI BAGNOLO DI PO

Provincia di Rovigo

PROGETTO DEFINITIVO - ESECUTIVO

**Intervento di superamento delle barriere architettoniche mediante la creazione di un percorso pedonale lungo Via Stradone Runzi e messa in sicurezza della carreggiata stradale - 2 lotto**

Elaborato:

**Tav. 06**

Stato di Progetto: Segnaletica orizzontale e verticale

Data:


**Novembre 2020**

IL PROGETTISTA


Arch. Luigi Vicenzetti  
Viale della Pace, n. 24/C Rovigo  
328 7041287  
luigivicenzetti@gmail.com

IL RESPONSABILE DEL  
PROCEDIMENTO

Geom. Riccardo Resini

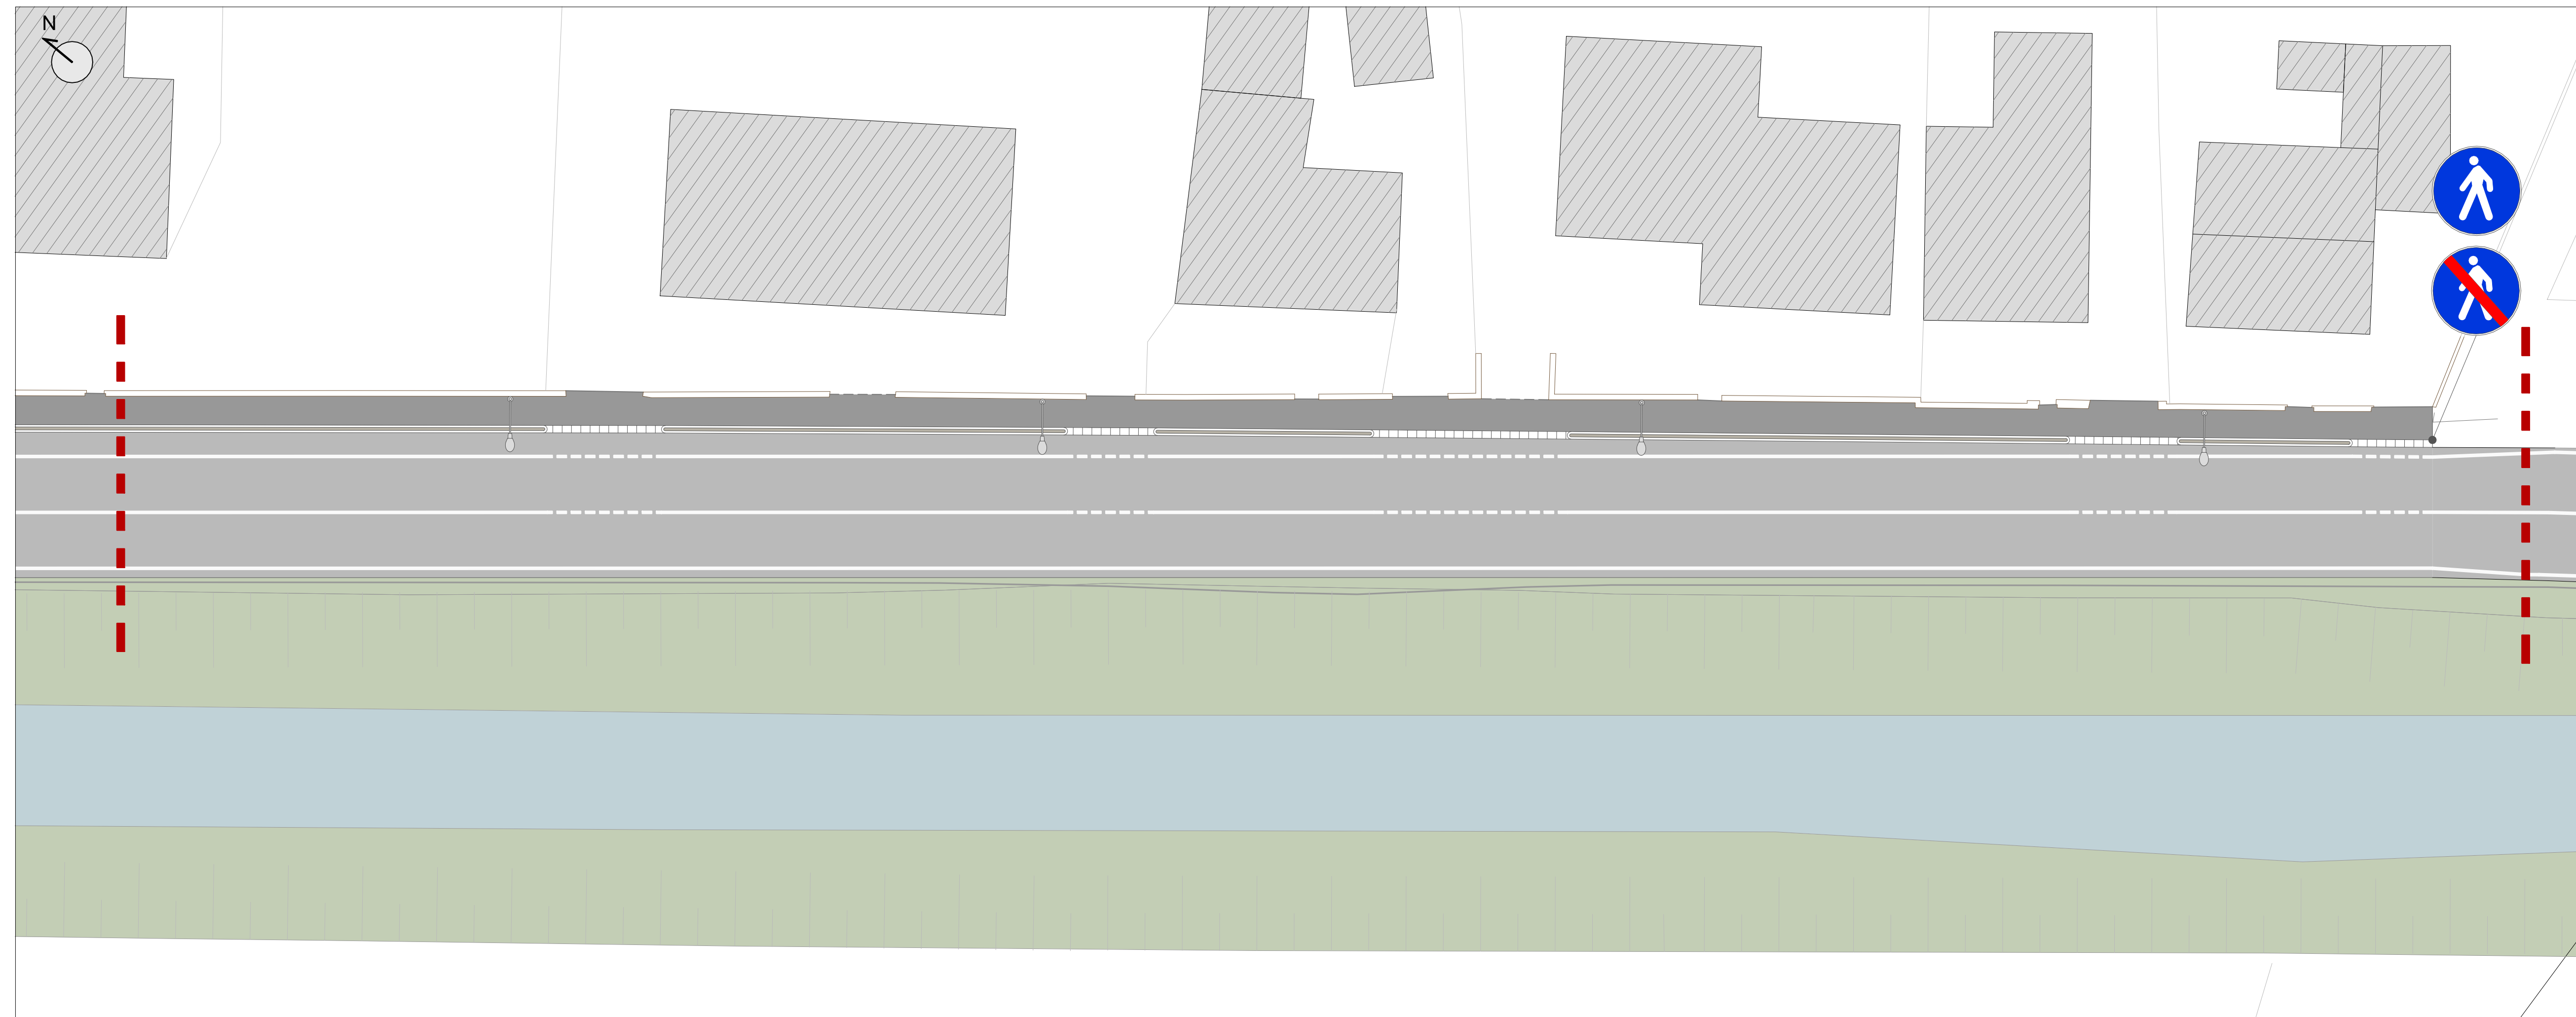

Planimetria - scala 1:200

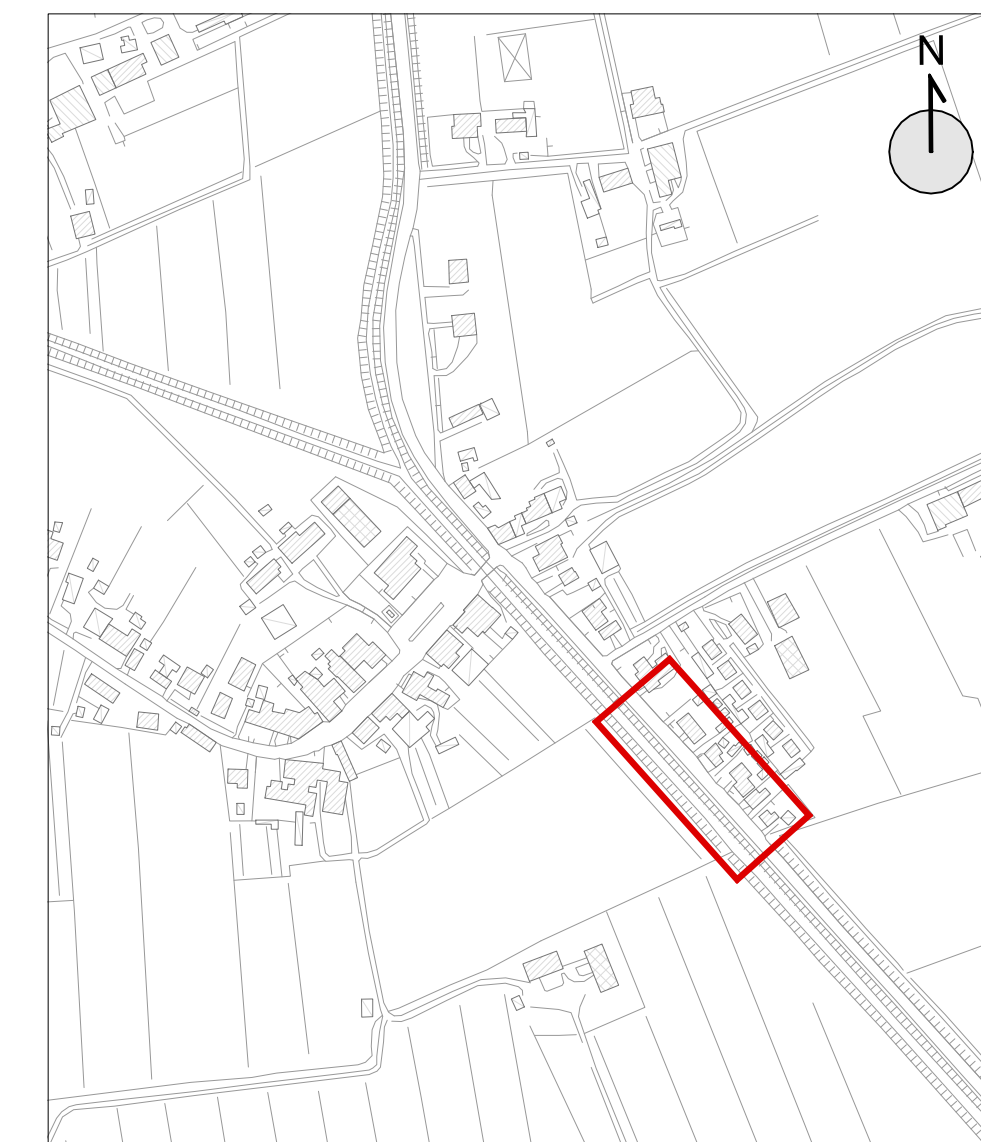

Individuazione dell'ambito di progetto

## LEGENDA SEGNALETICA VERTICALE

SEGNALI DI OBBLIGO



Figura II 88 Art. 122  
PERCORSO PEDONALE



Figura II 89 Art. 122  
FINE DEL PERCORSO  
PEDONALE

N.B. La segnaletica verticale ed orizzontale di progetto dovrà essere preventivamente concordata con la Polizia Municipale competente sia al fine di garantire il rispetto del C.d.S., sia per dare soluzione di continuità ad eventuali nuove criticità emerse.