


Individuazione dell'ambito di progetto

LEGENDA	
	Taglio asfalto
	Demolizione sovrastruttura stradale cm 10
	Scavo sp. var. cm 10 - cm 15
	Scavo sp. var. cm 30 - cm 60
	Percorso pedonale a raso in conglomerato bituminoso
	Ricariche binder
	Doppia cordonata rialzata con sasso
	Cordonata a raso
	Canaletta stradale a raso



Planimetria 01 - Demolizioni e scavi, scala 1:200

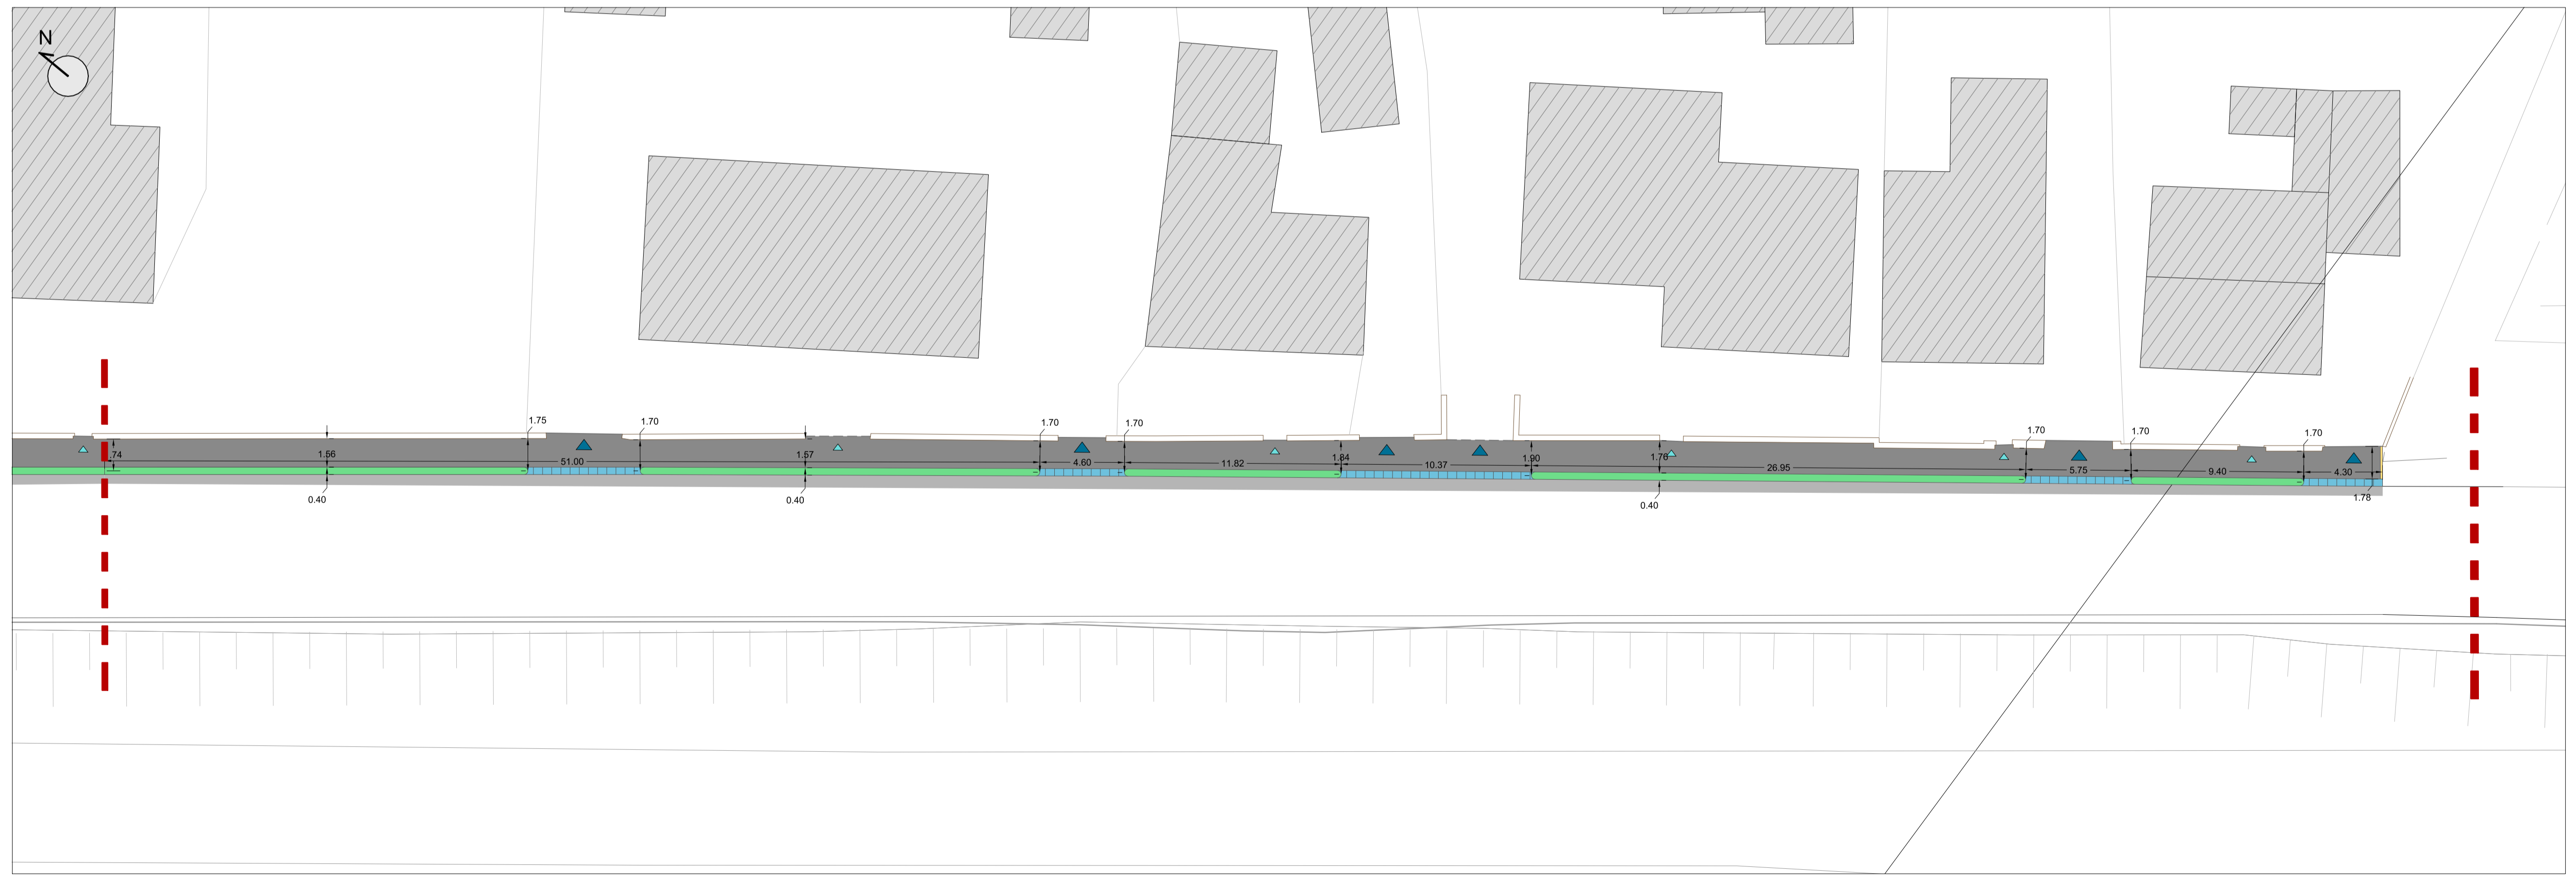

Planimetria 02 - Tracciamenti e asfaltature, scala 1:200



COMUNE DI BAGNOLO DI PO
 Provincia di Rovigo

PROGETTO DEFINITIVO - ESECUTIVO
Intervento di superamento delle barriere architettoniche mediante la creazione di un percorso pedonale lungo Via Stradone Runzi e messa in sicurezza della carreggiata stradale - 2 lotto

Elaborato:
Tav. 08
 Stato di Progetto: Planimetria generale delle lavorazioni

Data:
Novembre 2020

IL PROGETTISTA
 Arch. Luigi Vicenzetti
 Viale della Pace, n. 24/C Rovigo
 328 7041287
 luigivicenzetti@gmail.com

IL RESPONSABILE DEL PROCEDIMENTO
 Geom. Riccardo Resini